




FASADE NORDØST

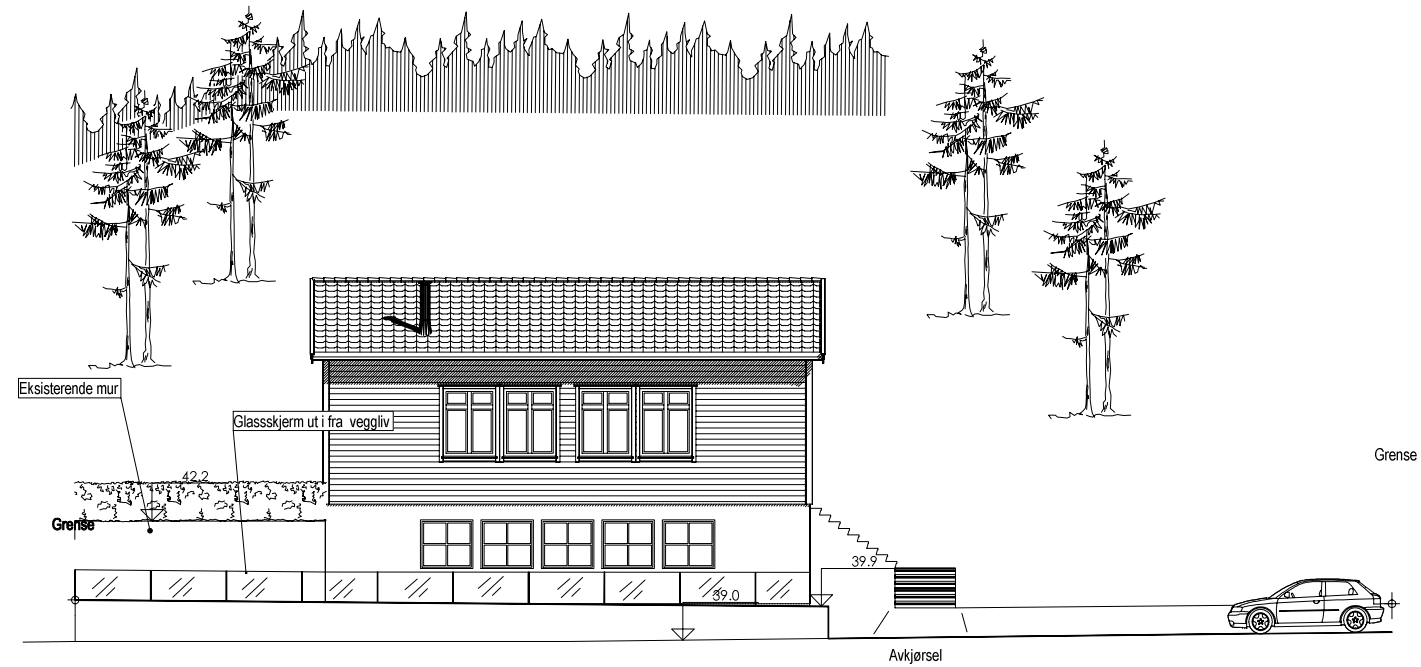


FASADE SØRØST

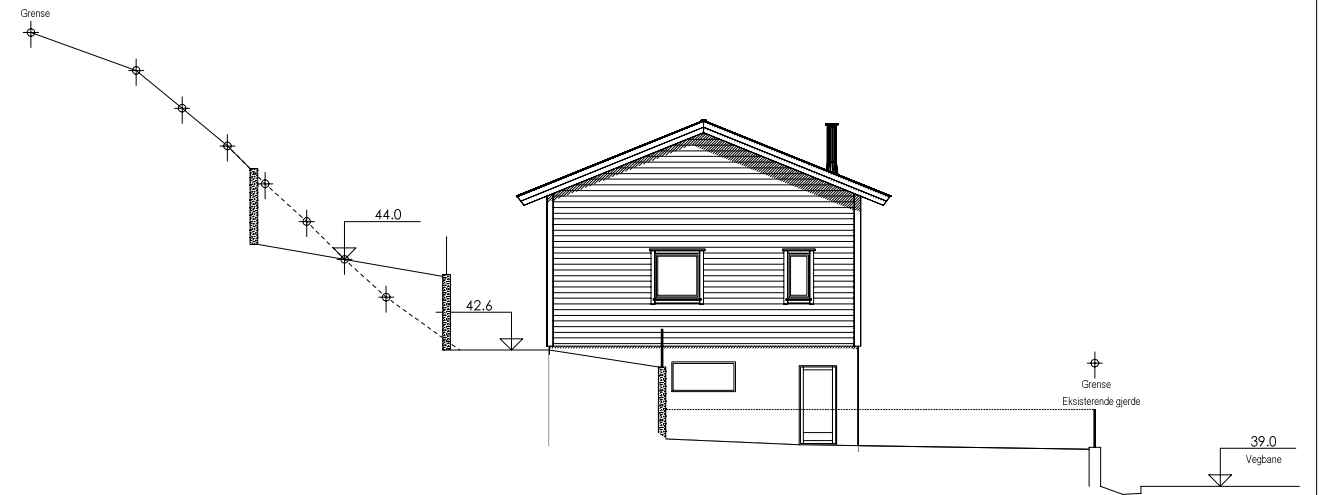

FASADE NORD VEST

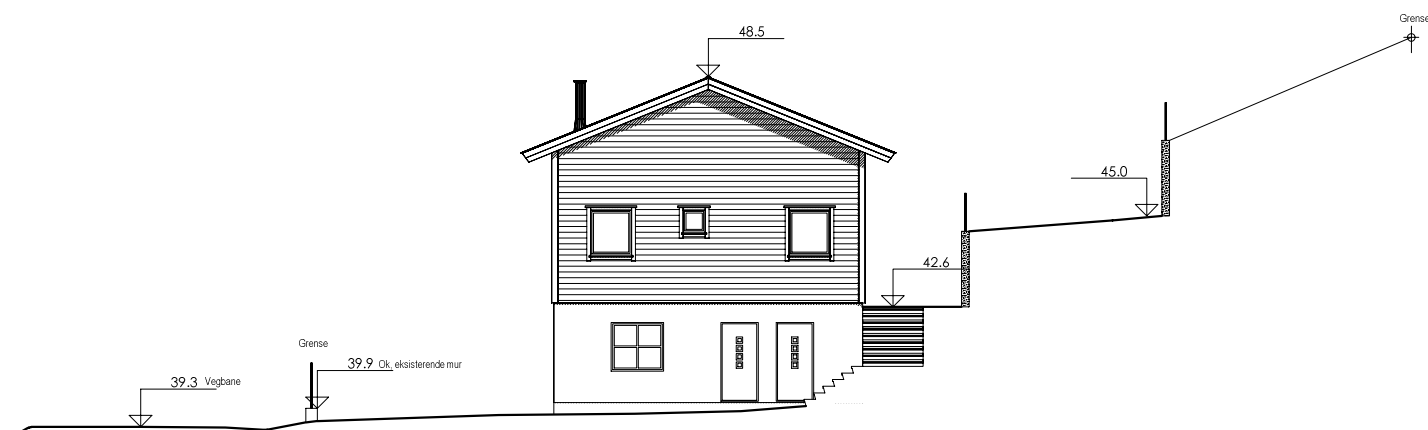


FASADE SØRVEST

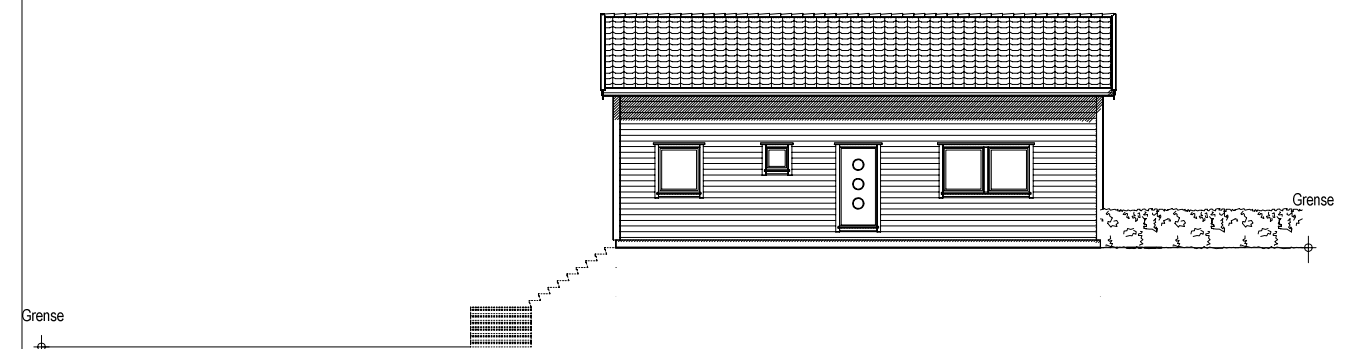

Målestokk utskrift A3 = 1:200 A2 = 1:100

DATA DESIGN SYSTEM
ANFNEMTETS FIRMALØY

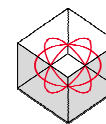

DDS-CAD

© Tegningen er beskyttet i.h.t. lov om opphavsrett.

Tiltakshaver: Kjovi AS
 Byggeplass: Ådlandsvegen 256
 Kommune: Meland
 Gnr: 27 Bnr: 21 Mål: 1 : 100
 FASADER

Dato: 30.10.2017
 Tegn:
 Prosjekt nr.:
 Tegn.nr: 502
 Sanger bygg