

**SITUASJONSKART**

Gnr/Bnr: 27/ 125  
 Adresse: Hammaren 16  
 Eigar/søkar: Arve Rosnes

Kvalitet : FKB-B

Gjeldande plan : Reguleringsplan

Planformål : Bustad

Vår referanse: Amg

Sign. ....




Målestokk: 1:500  
 Dato: 22.05.2014

MELAND  
 KOMMUNE



	Gjerde		Bolighus
	Usikker eigedomsgrænse		Andre bygg
	Målt eigedomsgrænse		

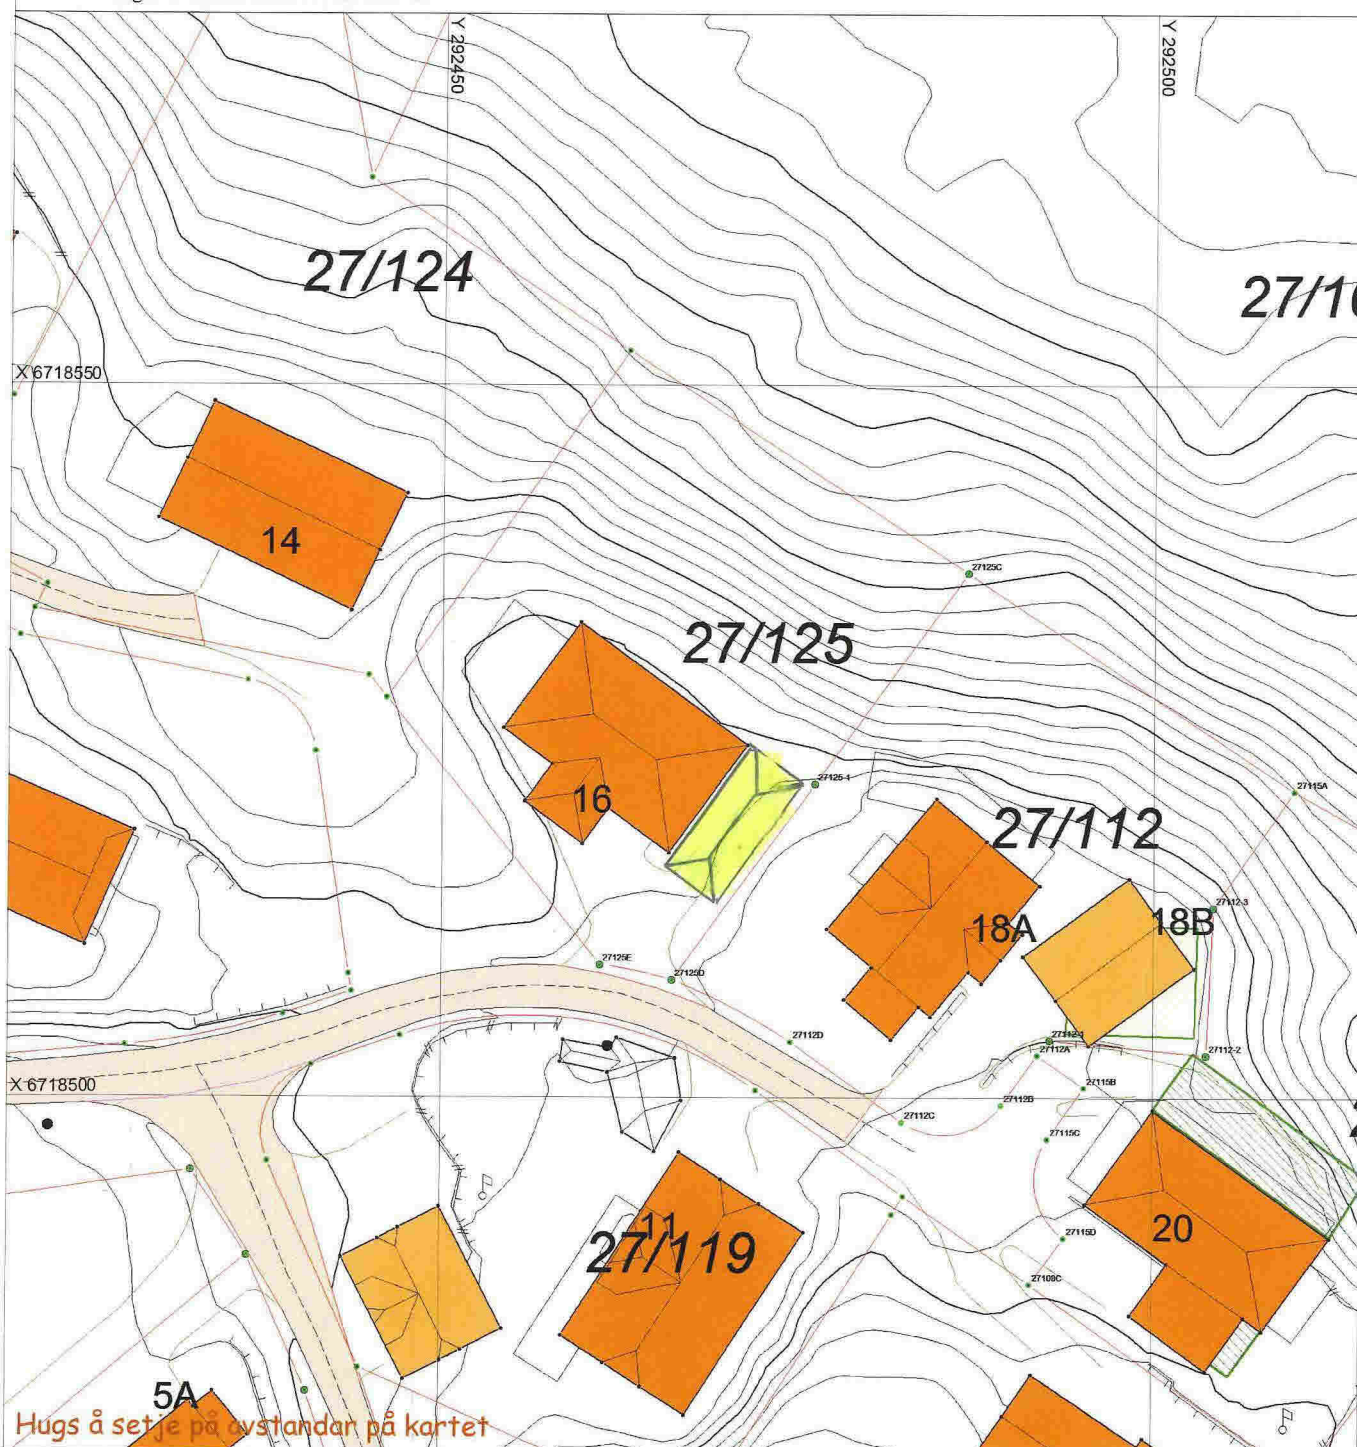**SITUASJONSPLAN**

Tiltak

*Arve Rosnes* 15/6-2014

Underskrift Situasjonplan

Dato

## ERKLÆRING

Undertegnede, Ove Henriksen, Hammaren 18A 5918 Frekhaug gir herved Arve Rosnes, Hammaren 16 5918 Frekhaug tillatelse til å oppføre en garasje 1 meter i fra min tomtegrense.

A handwritten signature in blue ink that reads "Ove Henriksen". The signature is written in a cursive style and is underlined with a single horizontal line.


Ove Henriksen




# FASADER GARASJE HAMMAREN 16

1:50 TAKVINKEL 22°


NORØST

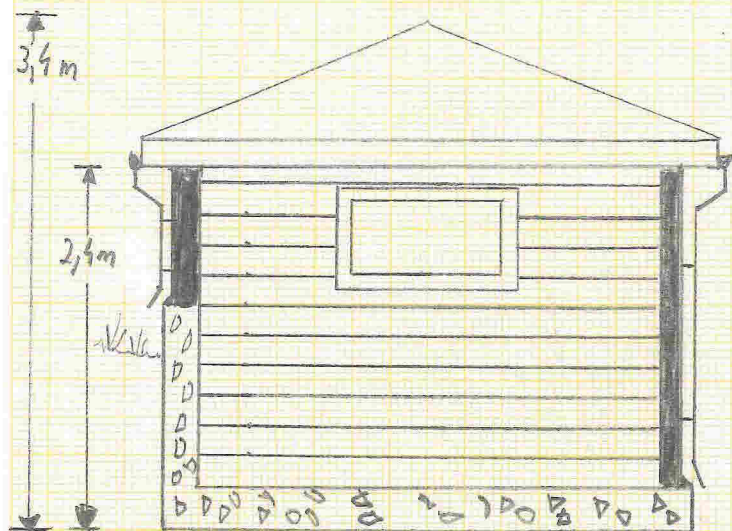

MOT HAMMAREN 16 NORVEST

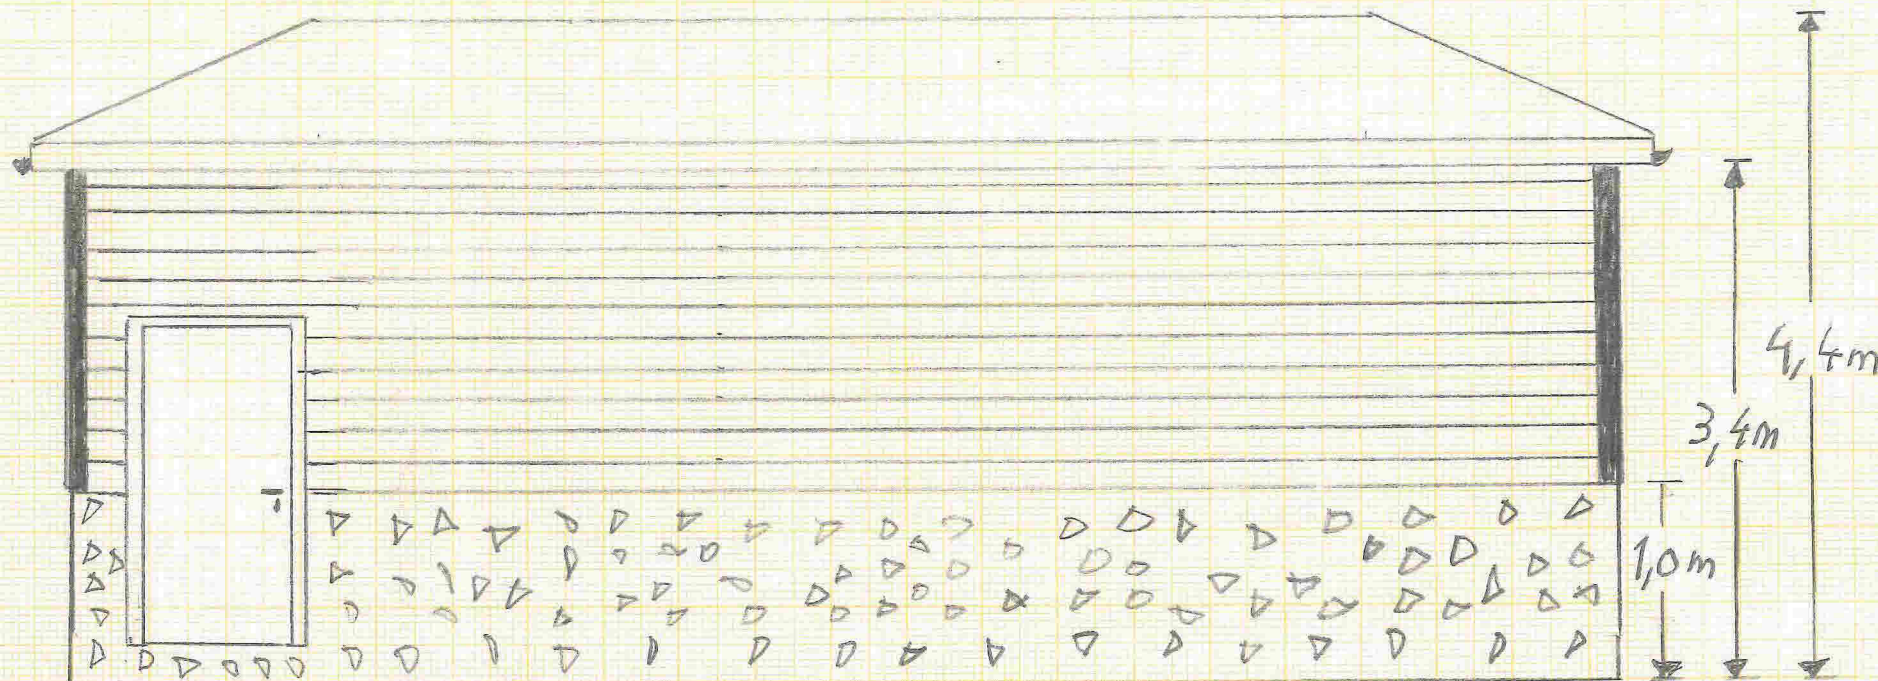


MOT HAMMAREN 11 SØRVEST

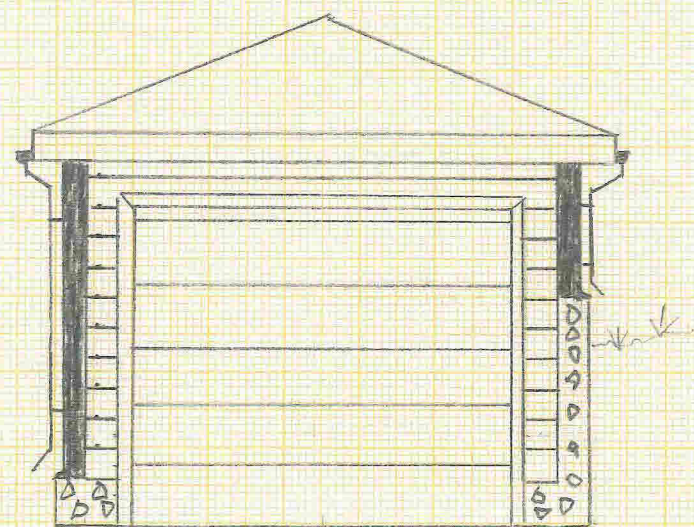


3,5 m  
3,8 m  
4,1 m / Takrenner  
3,42 Ferdig kledning

MOT HAMMAREN 18 SØRØST

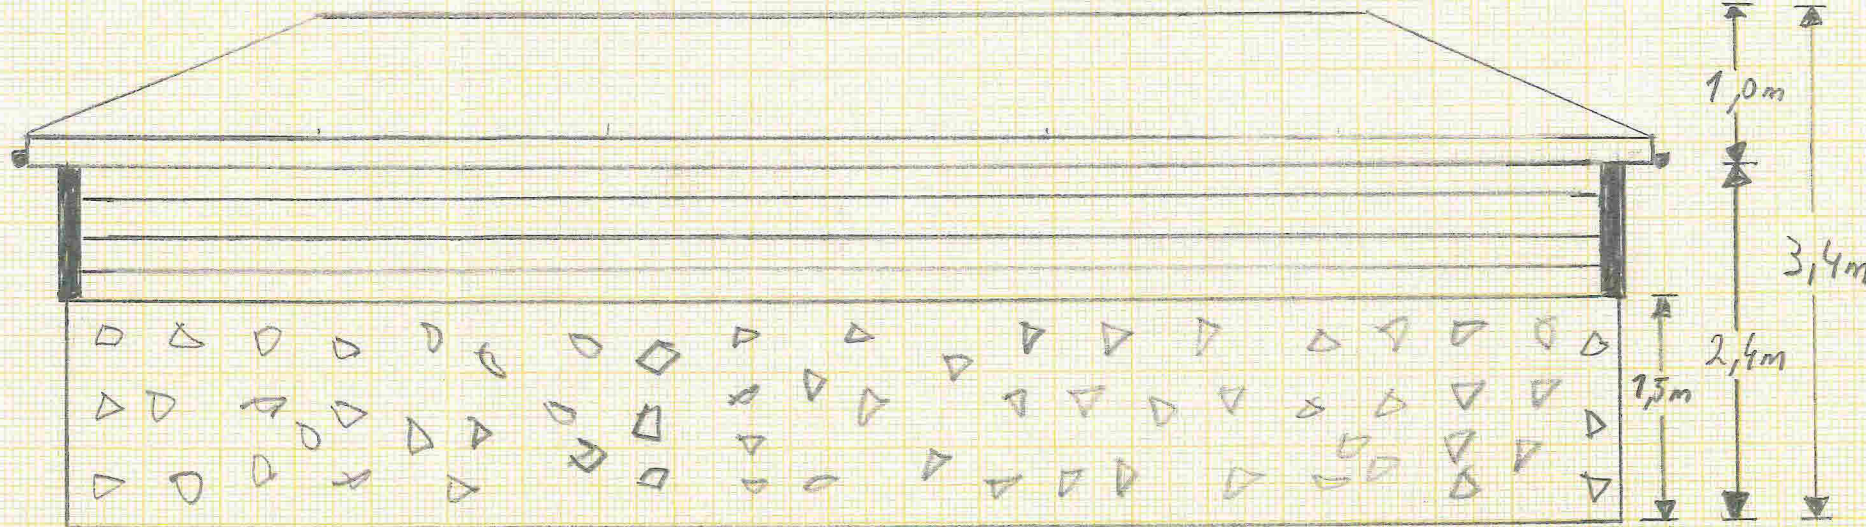


10,20 m  
10,70 m  
10,32 m Ferdig kledning  
11,00 m / takrenner



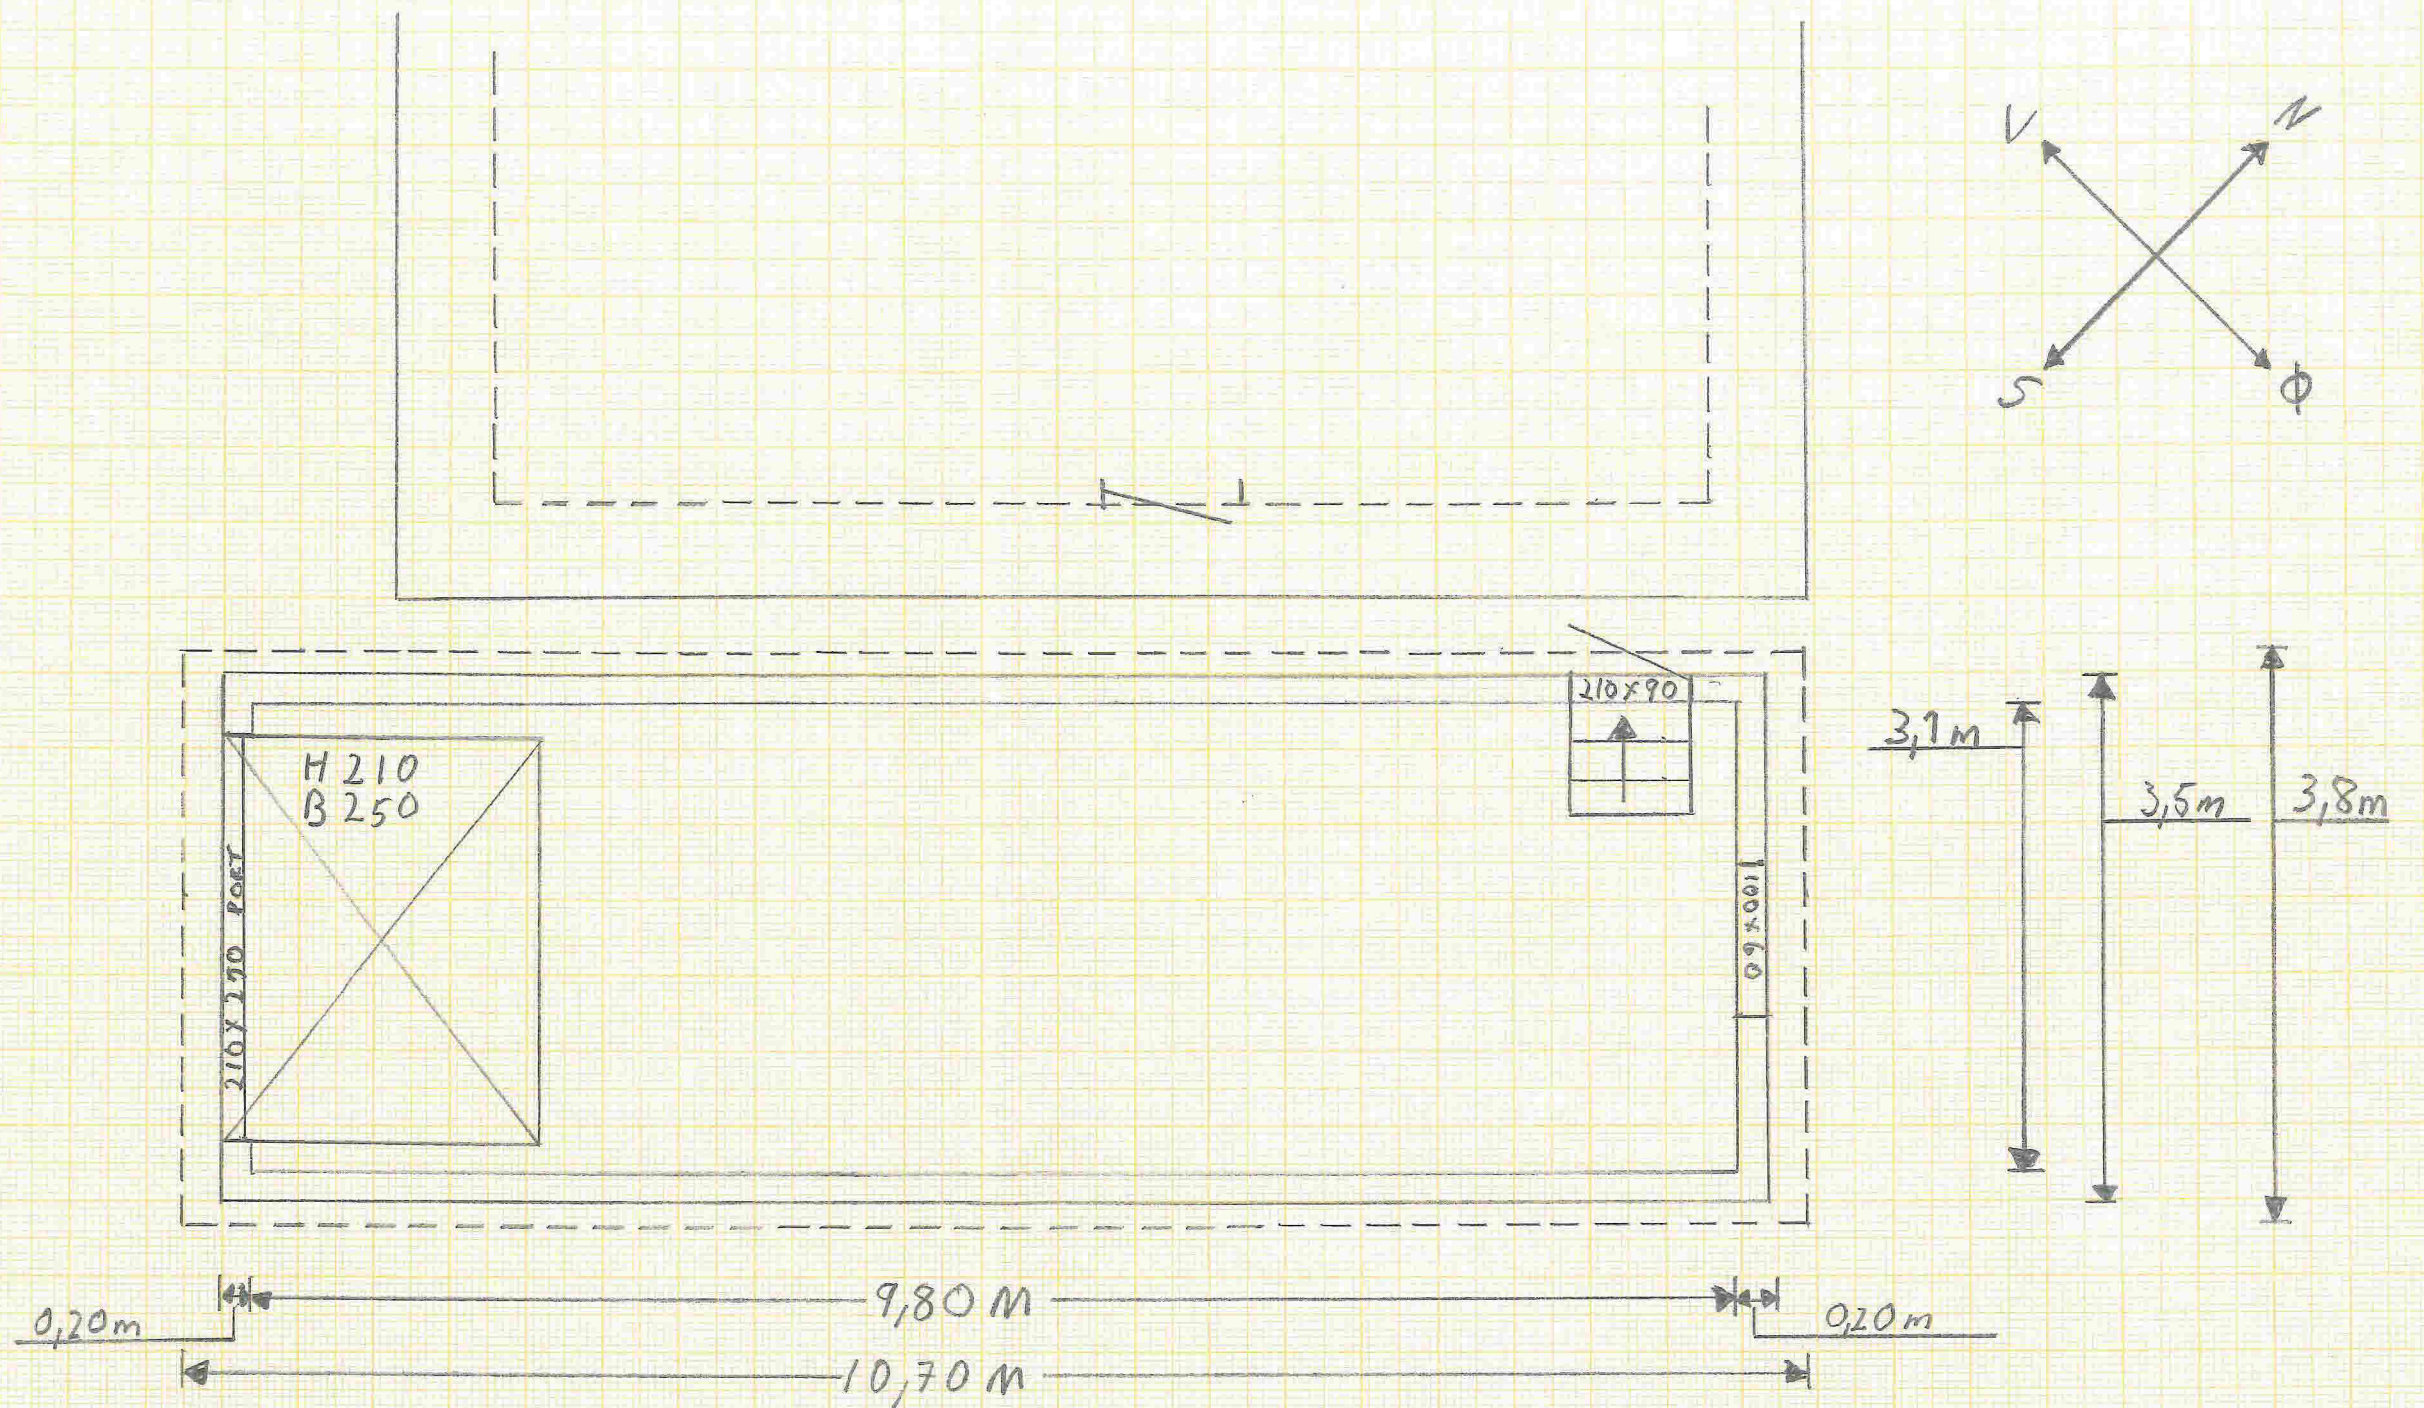

1:50  
 HAMMAREN 16 GARASJEN  
 PLAN






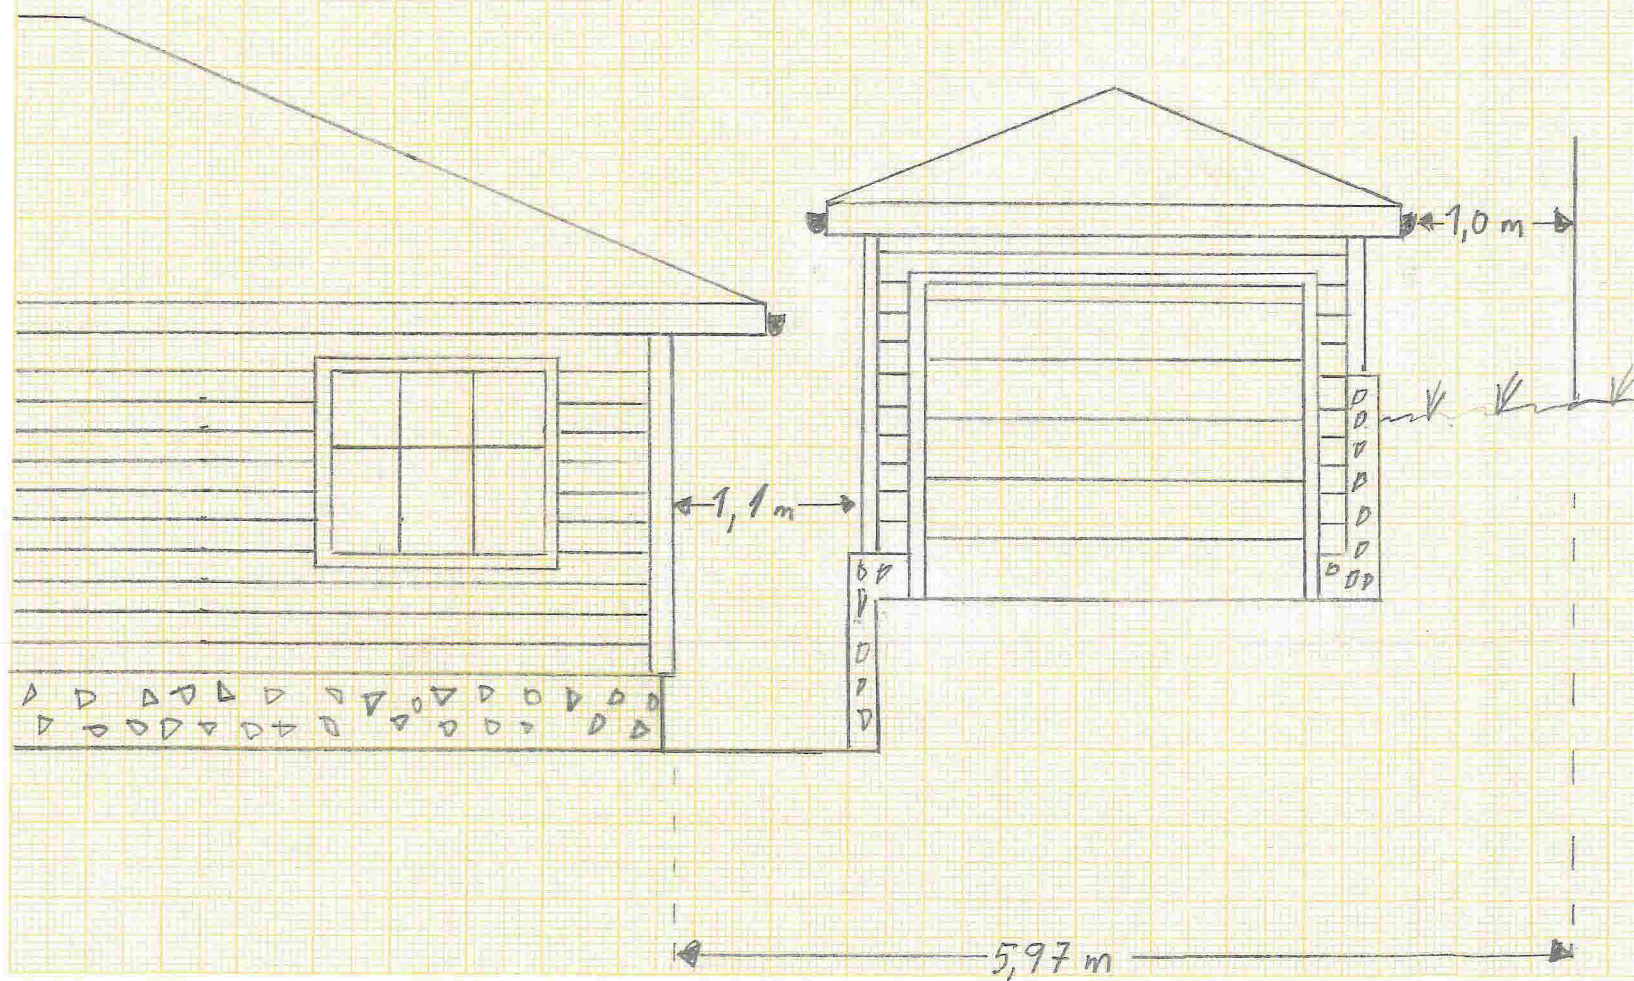

KOTEHØYDE BOLIG GULV 65,40  
 KOTEHØYDE GARASJE GULV 65,95  
 HØYDE GULV GARASJE TOPP MØNE 3,4m  
 KOTEHØYDE TAK GARASJE 69,35M

HAMMAREN 16  
 LENGDE FRA GRENSE I 8A GARASJE → BOLIG  
 HØYDER GARASJE VIST 1:50 (SE FASADER)



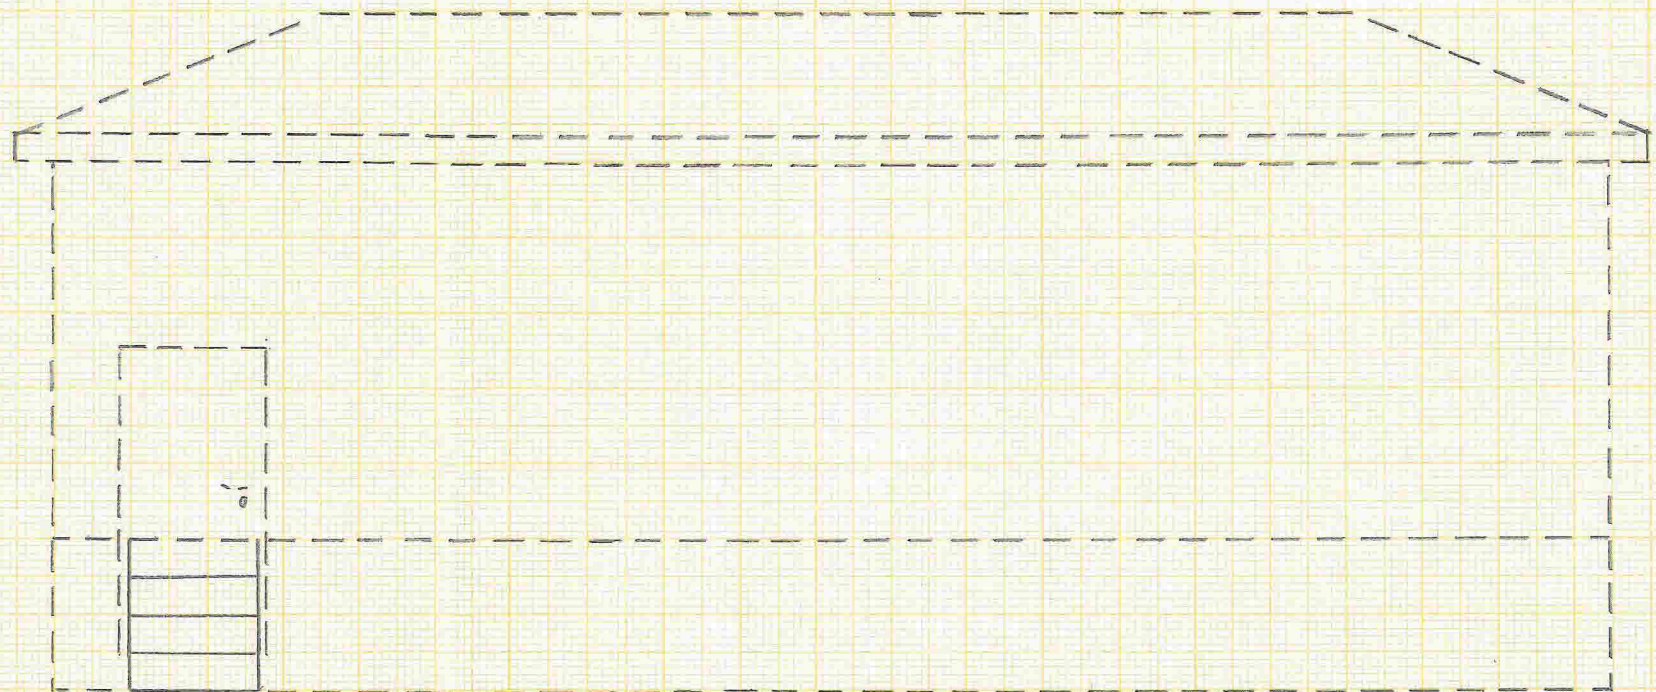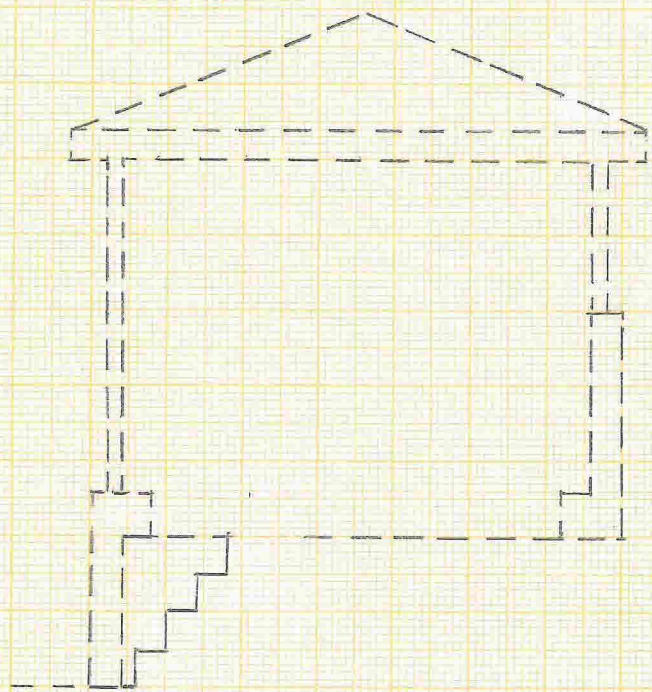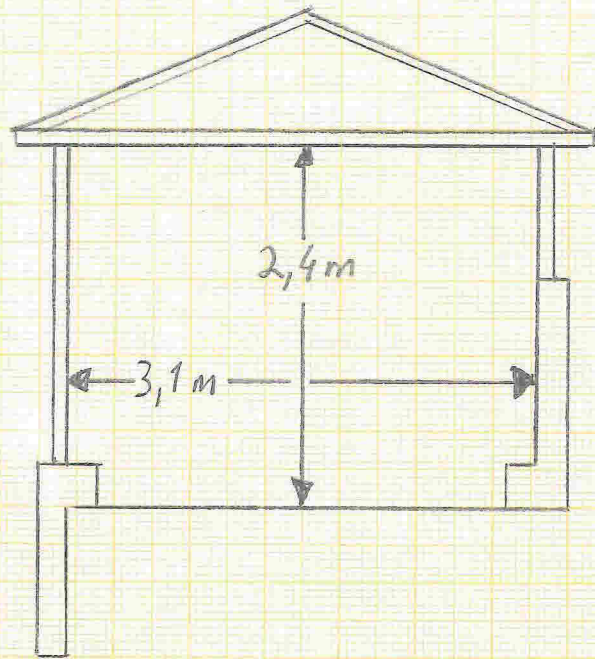

1:50  
HAMMAREN 16 GARASIE  
SNITT TRAPP/GARASIE



# SITUASJONSKART

Gnr/Bnr: 27/ 125  
Adresse: Hammaren 16  
Eigar/søkar: Arve Rosnes

Kvalitet : FKB-B

Gjeldande plan : Reguleringsplan  
Planformål : Bustad

Vår referanse: Amg






Sign. ....




MELAND  
KOMMUNE



Målestokk: 1:500  
Dato: 22.05.2014

-  Gjerde
-  Usikker eigedomsgrænse
-  Målt eigedomsgrænse
-  Bolighus
-  Andre bygg

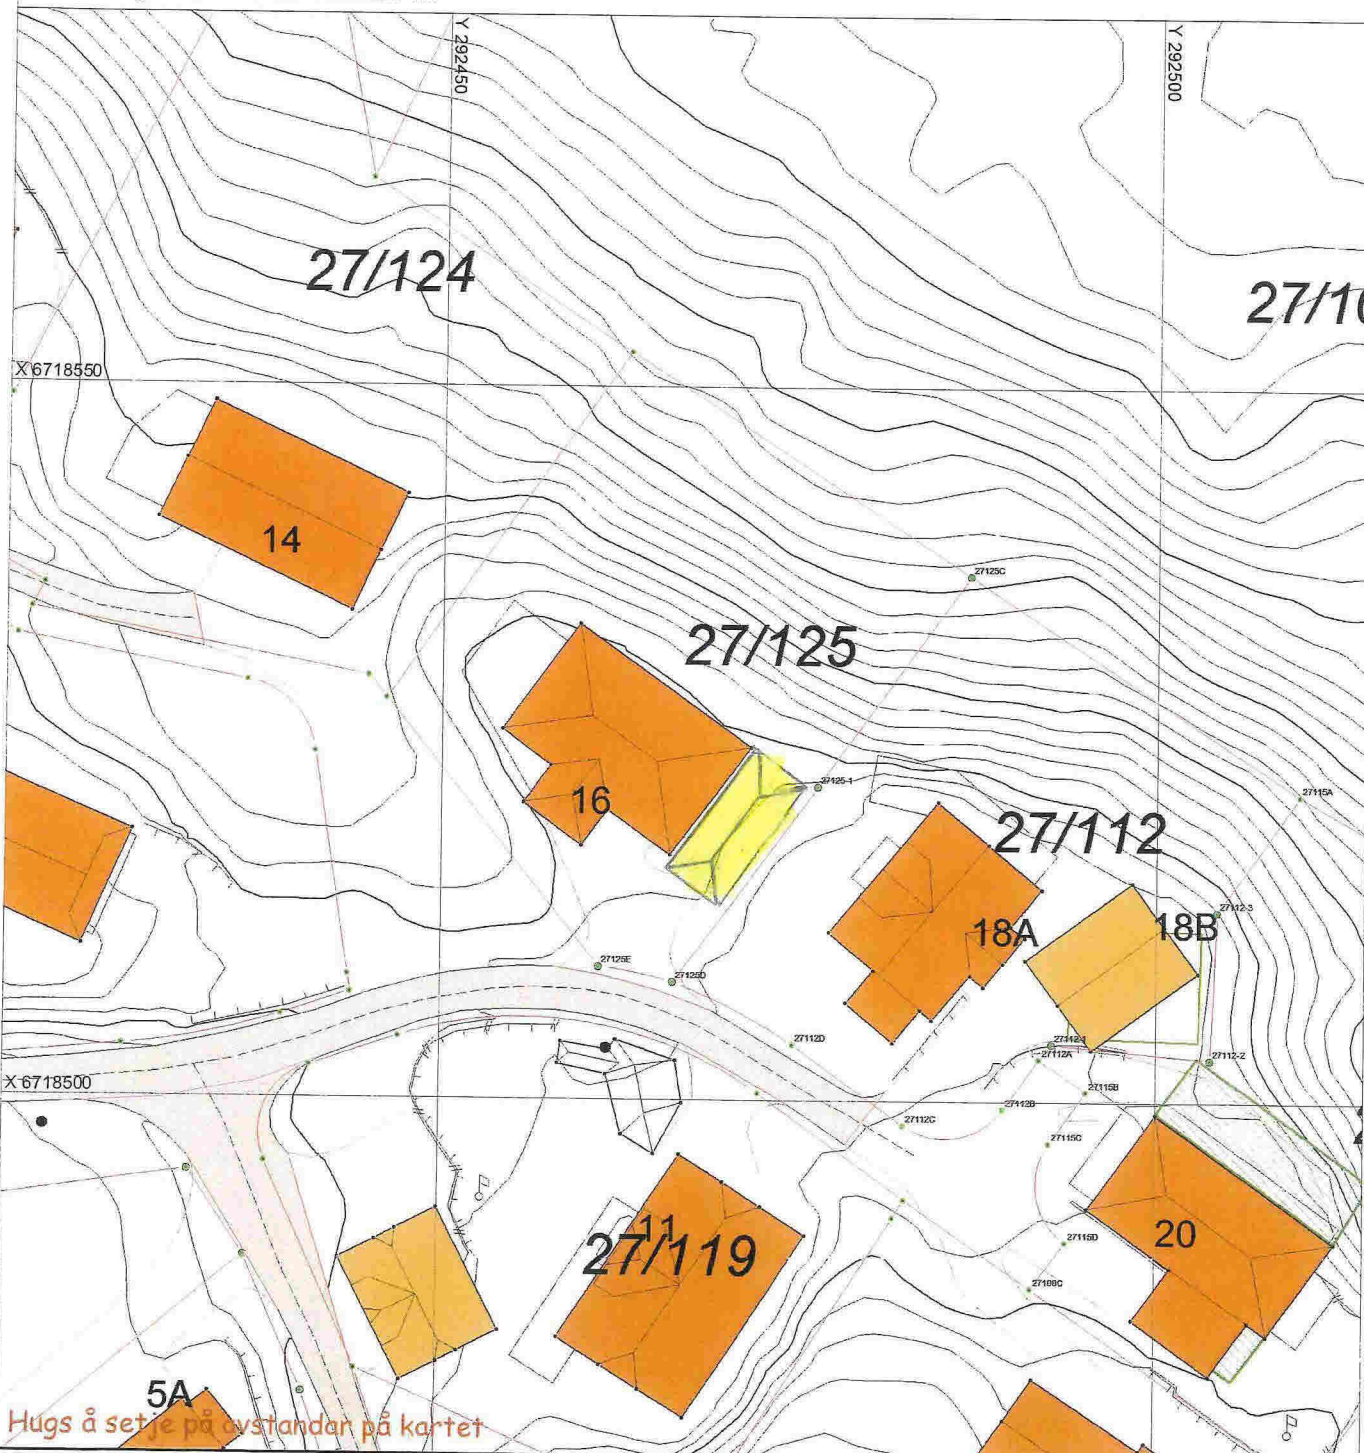

Hugs å setje på avstandar på kartet

## SITUASJONSPLAN

 Tiltak

Arve Rosnes 15/6-2014

Underskrift Situasjonplan

Dato

## ERKLÆRING

Undertegnede, Ove Henriksen, Hammaren 18A 5918 Frekhaug gir herved Arve Rosnes, Hammaren 16 5918 Frekhaug tillatelse til å oppføre en garasje 1 meter i fra min tomtegrense.

Ove Henriksen


Ove Henriksen




# FASADER GARASJE HAMMAREN 16

1:50 TAKVINKEL 22°


NORØST

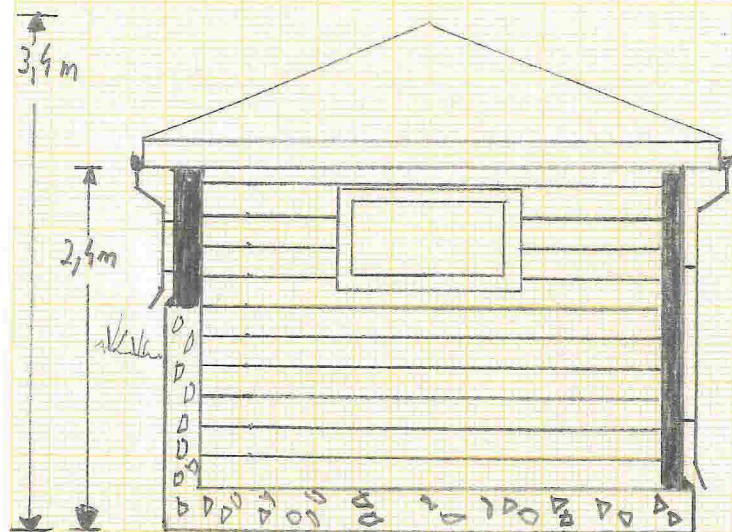

MOT HAMMAREN 16 NORVEST

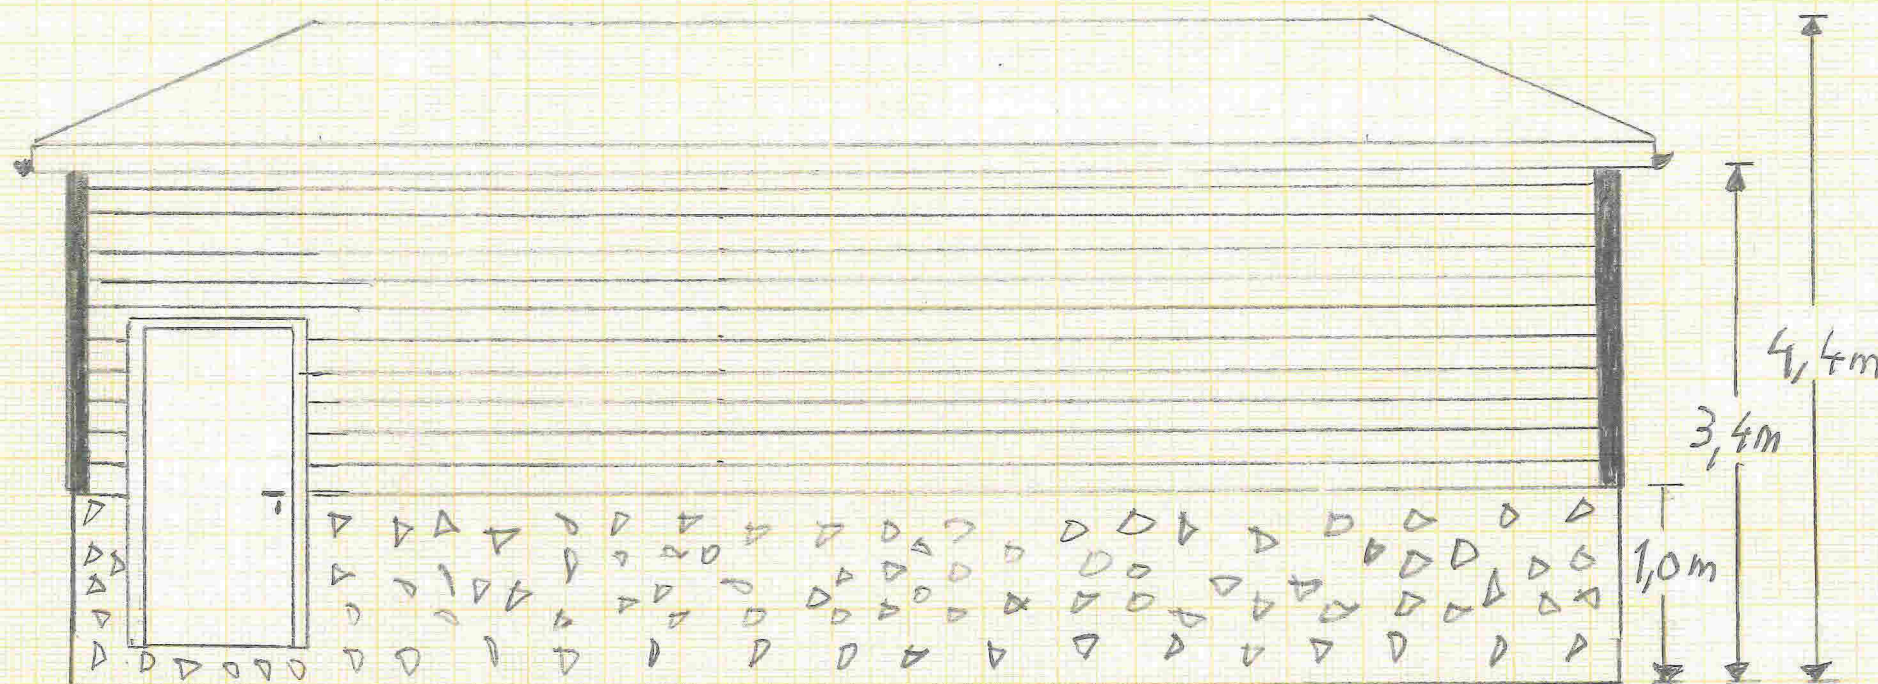


MOT HAMMAREN 11 SØRVEST

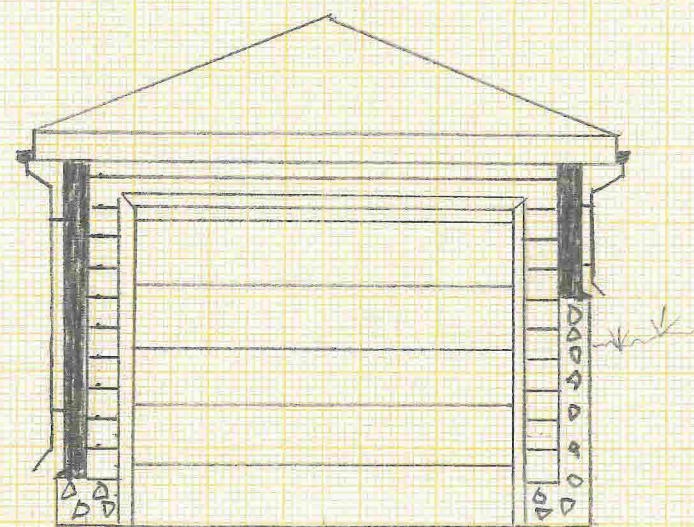


3,5 m  
3,8 m  
4,1 m / Takrenner  
3,42 Ferdig kledning

MOT HAMMAREN 18 SØRØST

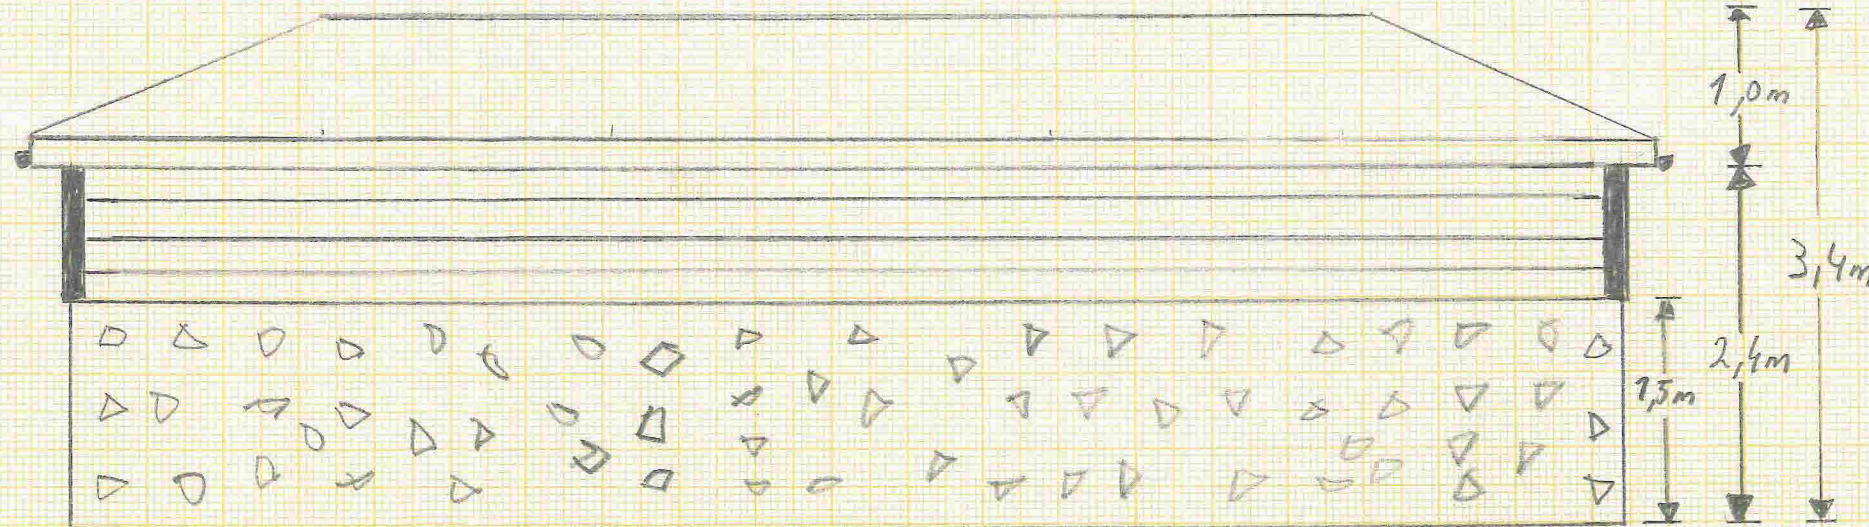


10,20 m  
10,70 m  
10,32 m Ferdig kledning  
11,00 m / takrenner



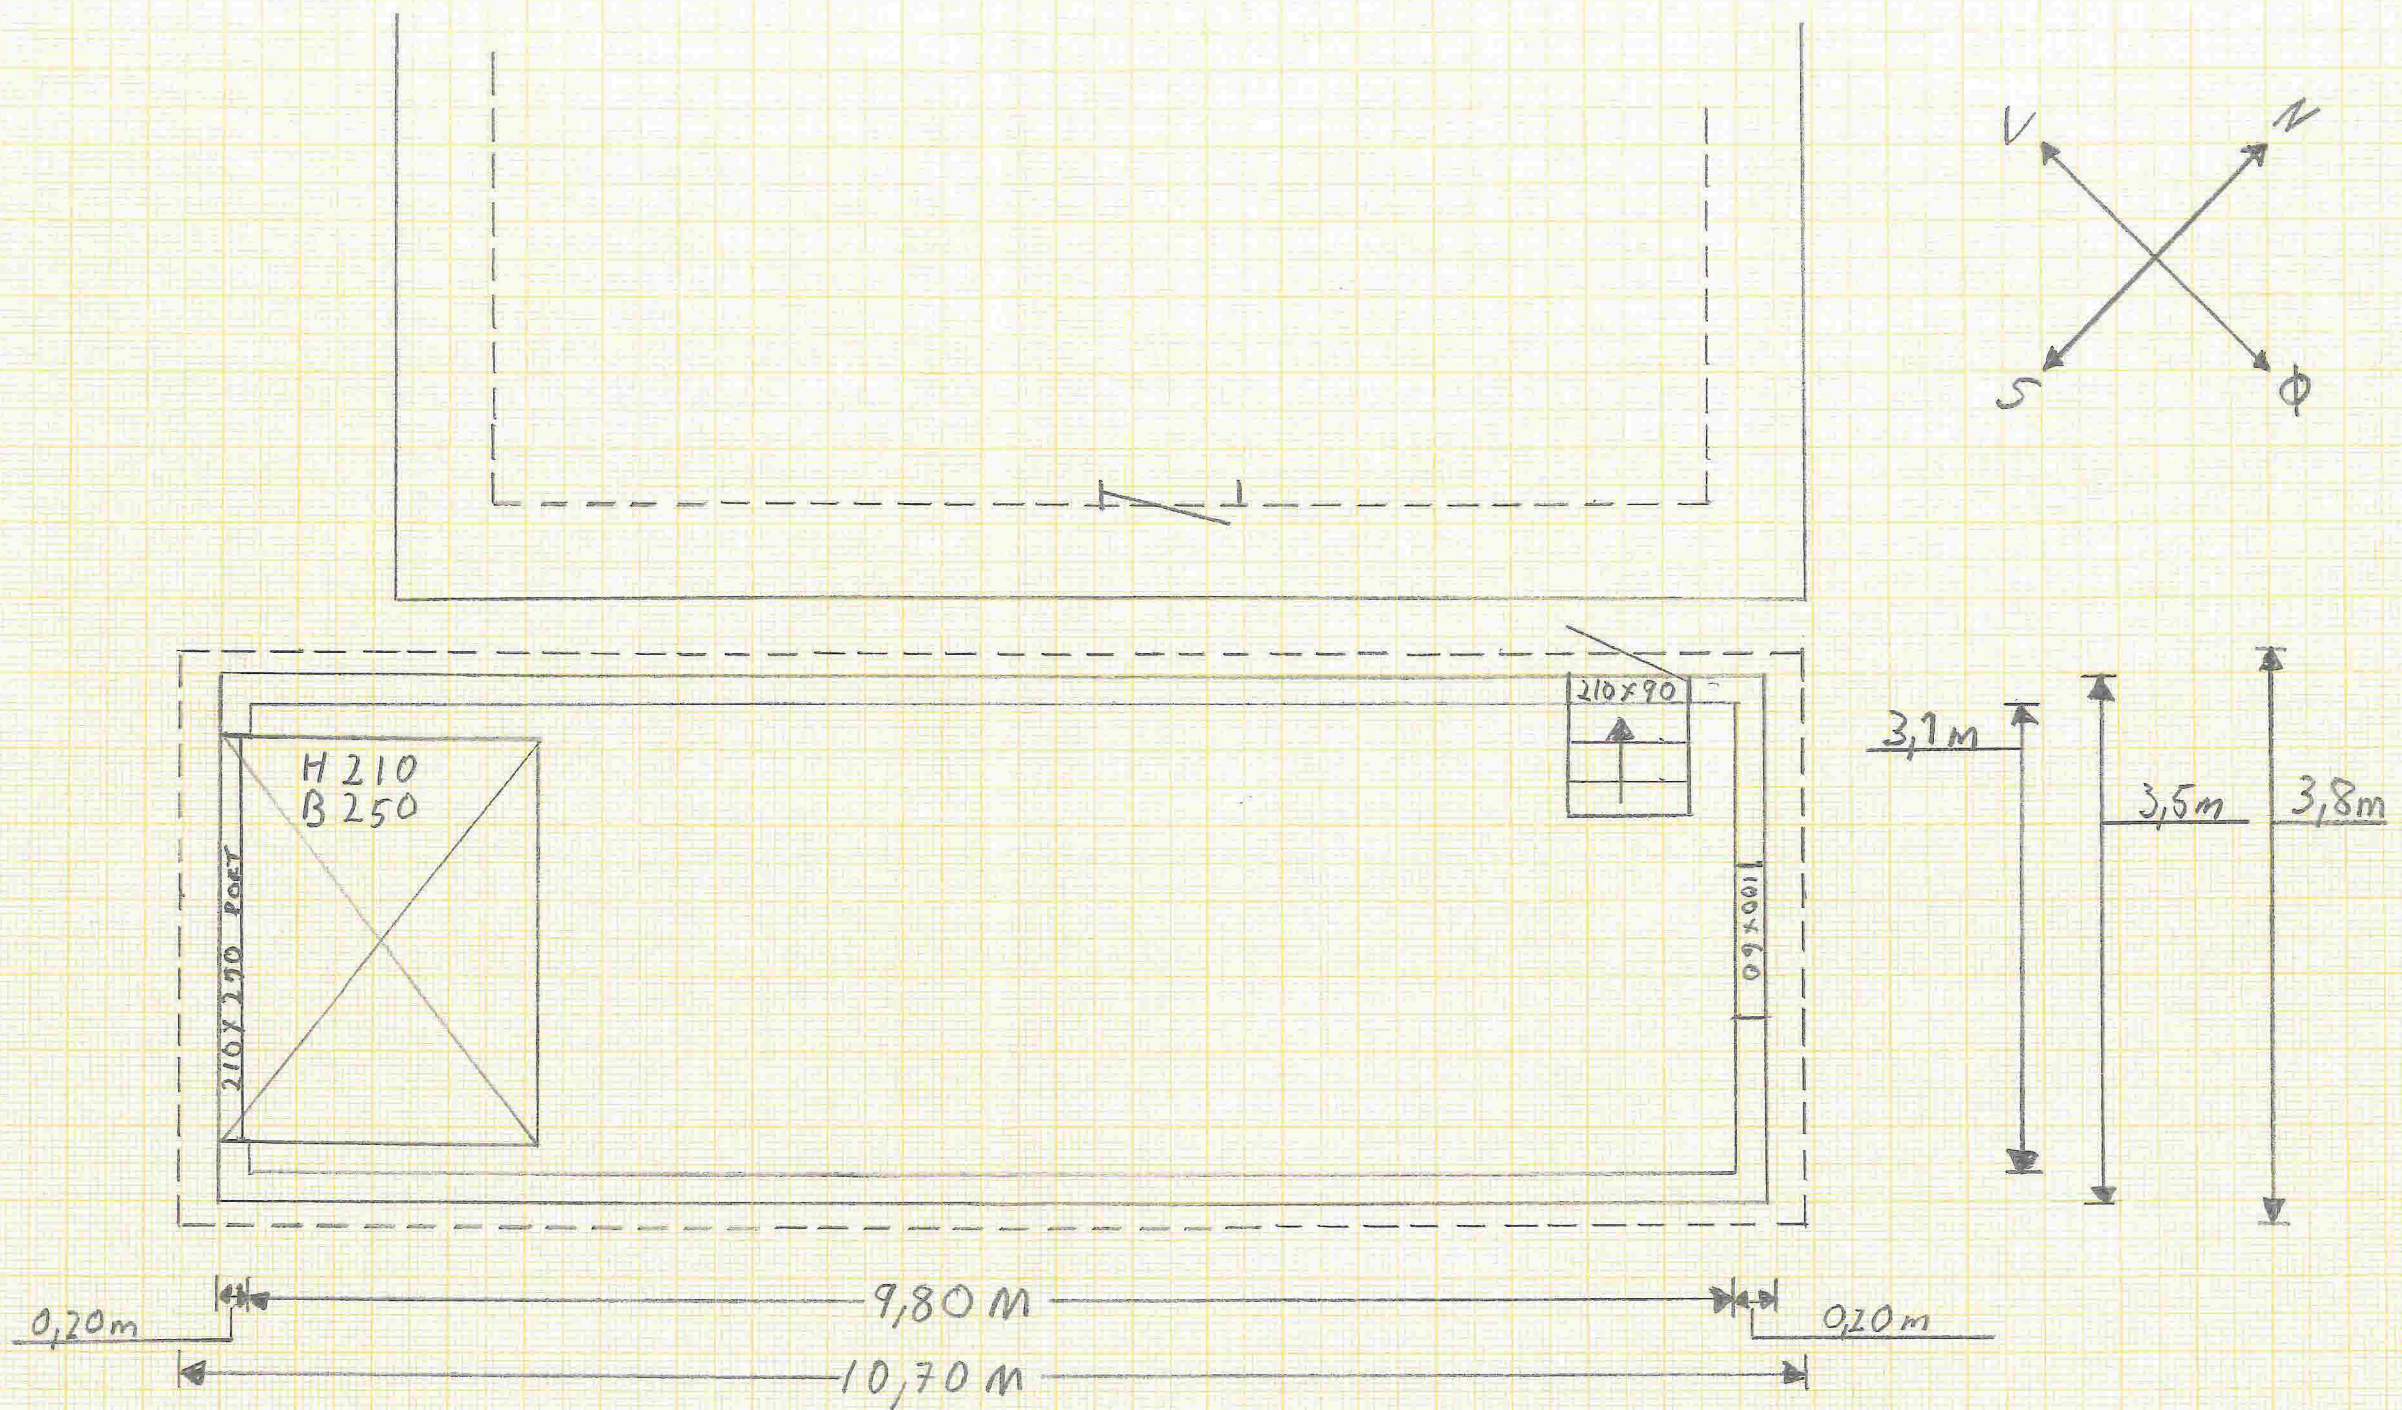

1:50  
 HAMMAREN 16 GARASIE  
 PLAN






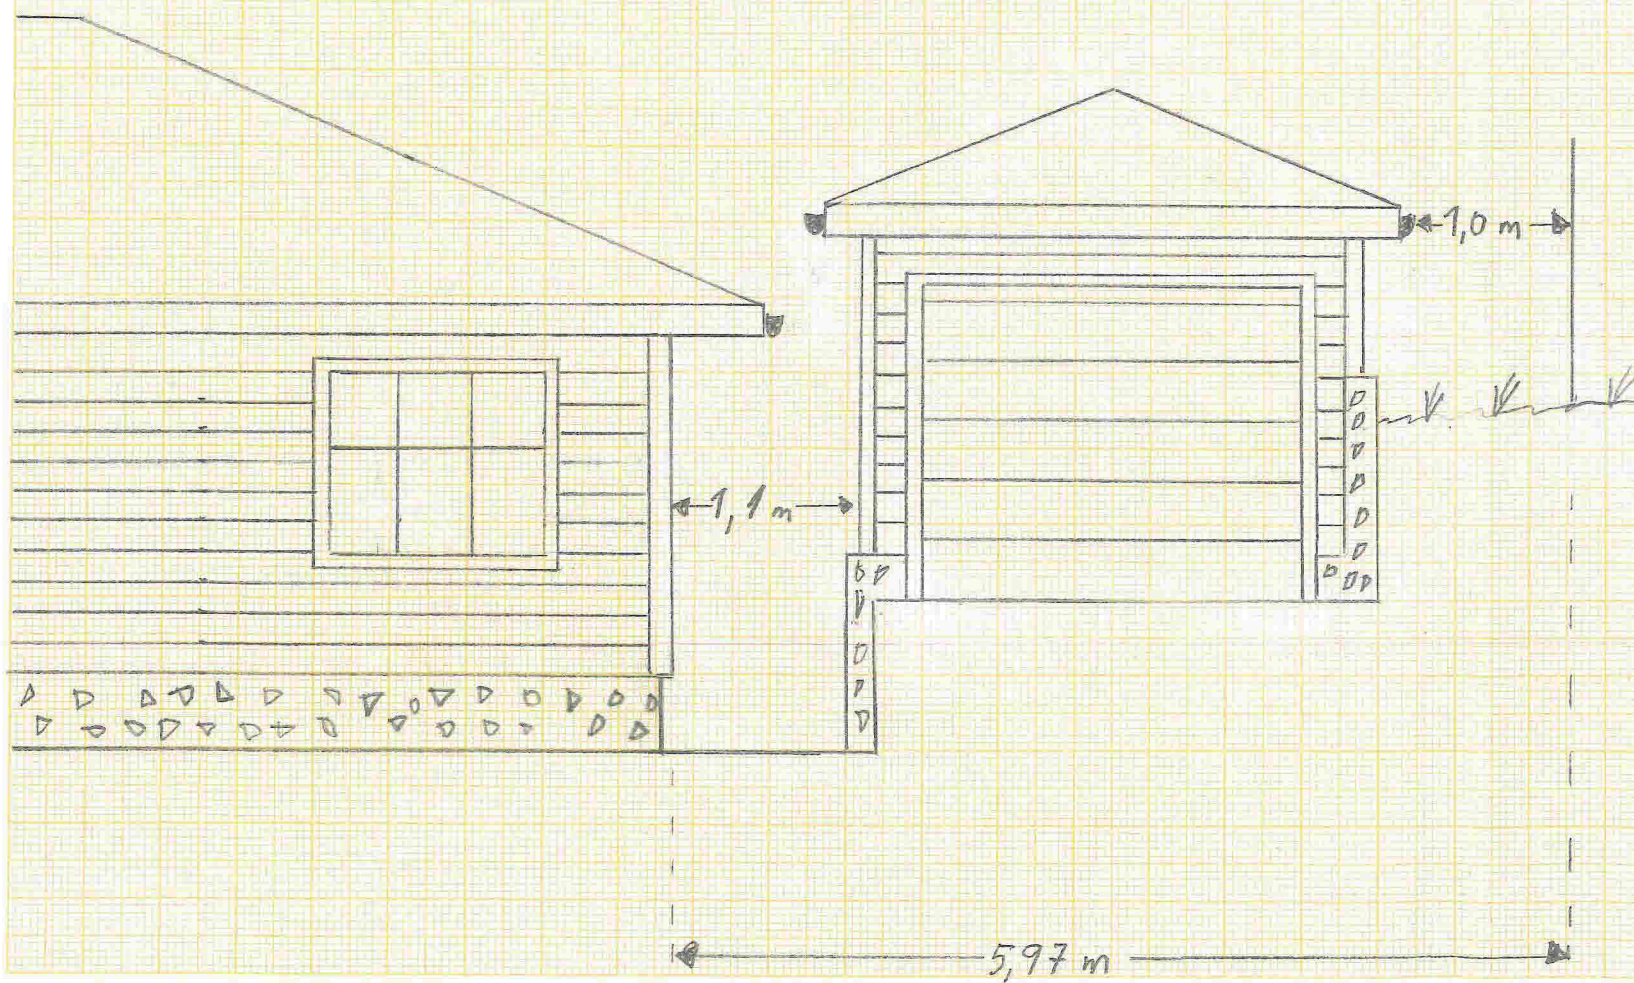

KOTEHØYDE BOLIG GULV 65,40  
 KOTEHØYDE GARASJE GULV 65,95  
 HØYDE GULV GARASJE TOPP MØNE 2,4 m  
 KOTEHØYDE TAK GARASJE 69,35 m

HAMMAREN 16  
 LENGDE FRA GRENSE I DA GARASJE → BOLIG  
 HØYDER GARASJE VIST 1:50 (SE FASADER)



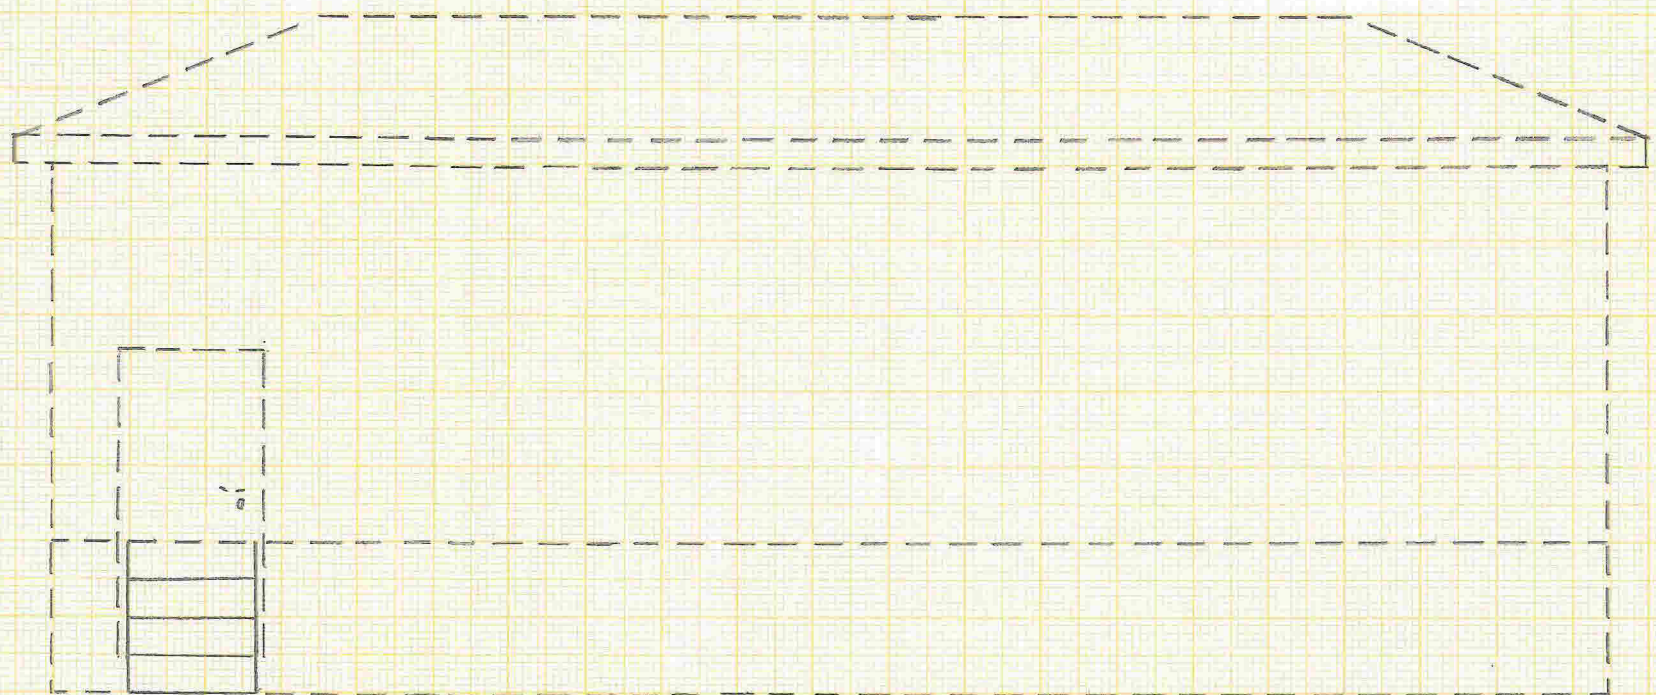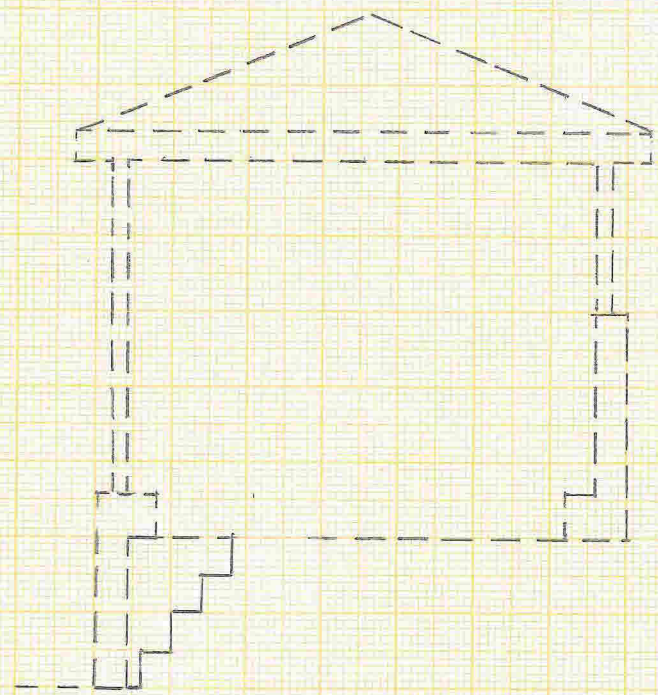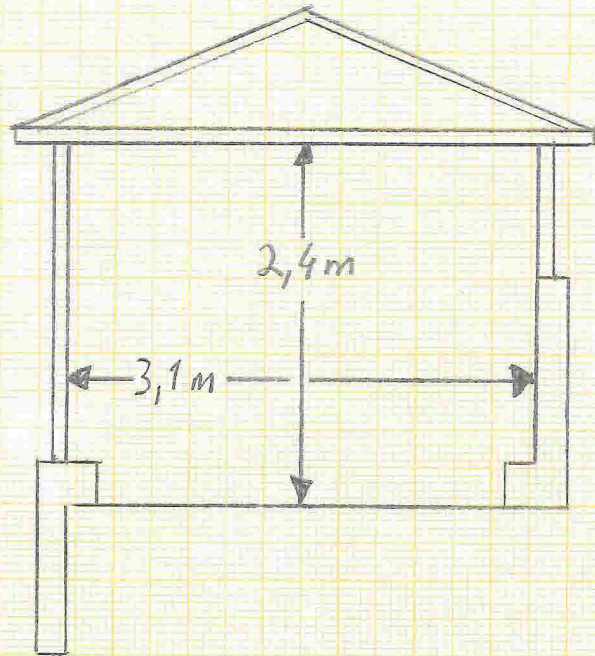

1:50  
HAMMAREN 16 GARASIE  
SNITT TRAPP/GARASIE