



**MAGNE HOPE AS**  
**ENTREPRENØRFORRETNING**



Telefon 56 16 76 50 Telefax 56 16 87 28  
5954 MONGSTAD LITLÅS INDUSTRIOMRÅDE

---

## Tiltak på Røyset 13/4

Meland Kommune

### Forslag til tiltak for å sikre at anbrakt jord ikkje sig nedover dalen:

Slik vi ser det må det etablerast ein demning av stein tvers over dalen som vist på vedlagte tegninger og skisser.

Dette sikrar massane, og grunneigar kan planere ut jorda, så i, og nytte området til innmark.

Oppbygging av tiltaket, refererer Tiltakskisse.pdf og Demningsoppbygging.pdf:

- Traktorveg/ framkommelighet for gravemaskin og borerigg etablerast mellom punkt A og B
  - Det nyttast tilført stein som planerast ut i samme skråning som avgravid fjell
  - «Vegen» dekkast evtuellt i etterkant med eit tynt jordlag
- I område D sprengjer vi ut nok masse til etablering av demning
  - Det trengs ca 300 m<sup>3</sup> med stein, mesteparten må nok tas ut her
  - Massetaket vert tilbakefylt med jord etter demning er etablert
- Demning etablerast tvers dalen punkt B til C, topp ca kote +108
  - Storstein nyttast i botn for god fortrenging og god drenering
  - Steinfylling etablerast så bratt råd er over dalen ca kote +106
  - Jord i nedre kant av fylling lessast opp til oppom fylling
  - Demning plastrast i nedre kant med storstein.
  - Demning byggjast opp til kote +108


Framdrift:

Det er slik me har forstått restriksjoner på sprenging/ støy på vårparten grunna revefarm. Tiltaket bør derfor setjast i gang, og fullførast i høst/ vinter.

Vi håper dette er i samsvar med forventning og at kommunen kan godkjenne tiltaket.

Mvh

Øystein Hope  
Magne Hope AS

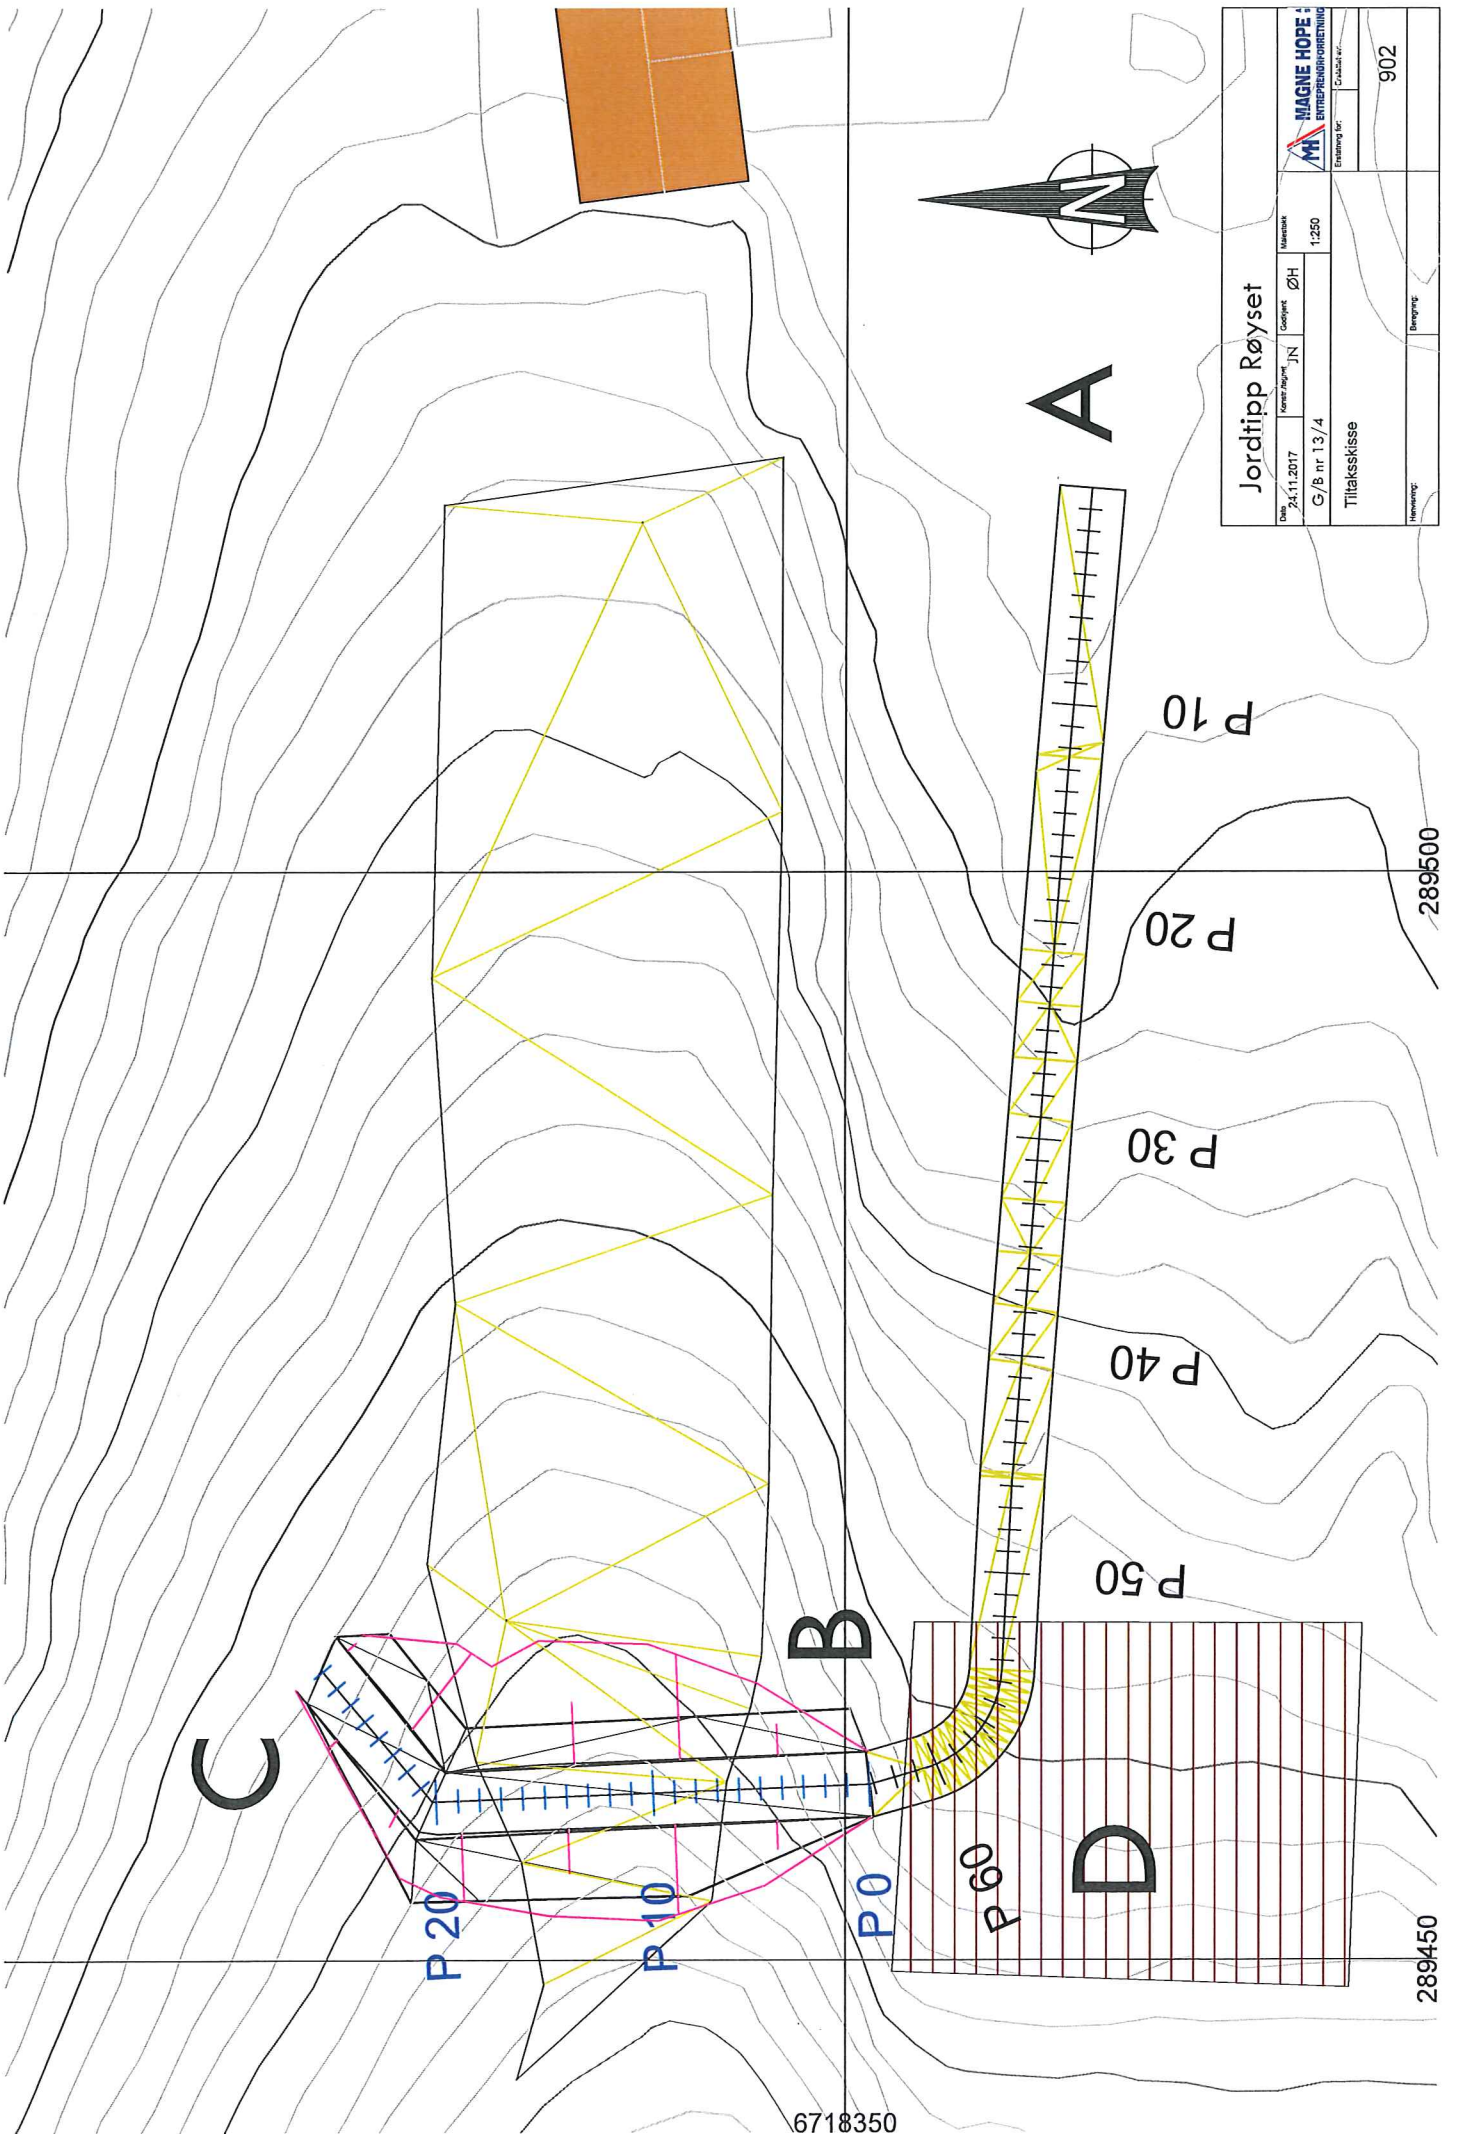


Jordtipp Røyset			
Dato: 24.11.2017	Kontor/Bygghet: JN	Geografisk: ØH	Målestokk: 1:250
G/B nr 13/4		Eiendoms nr: 902	
Tiltakskisse		Bruk nr: 902	
Plan nr:		Bruk nr:	


6718350

289450

289500

# DEMNINGSOFFBYGGNING

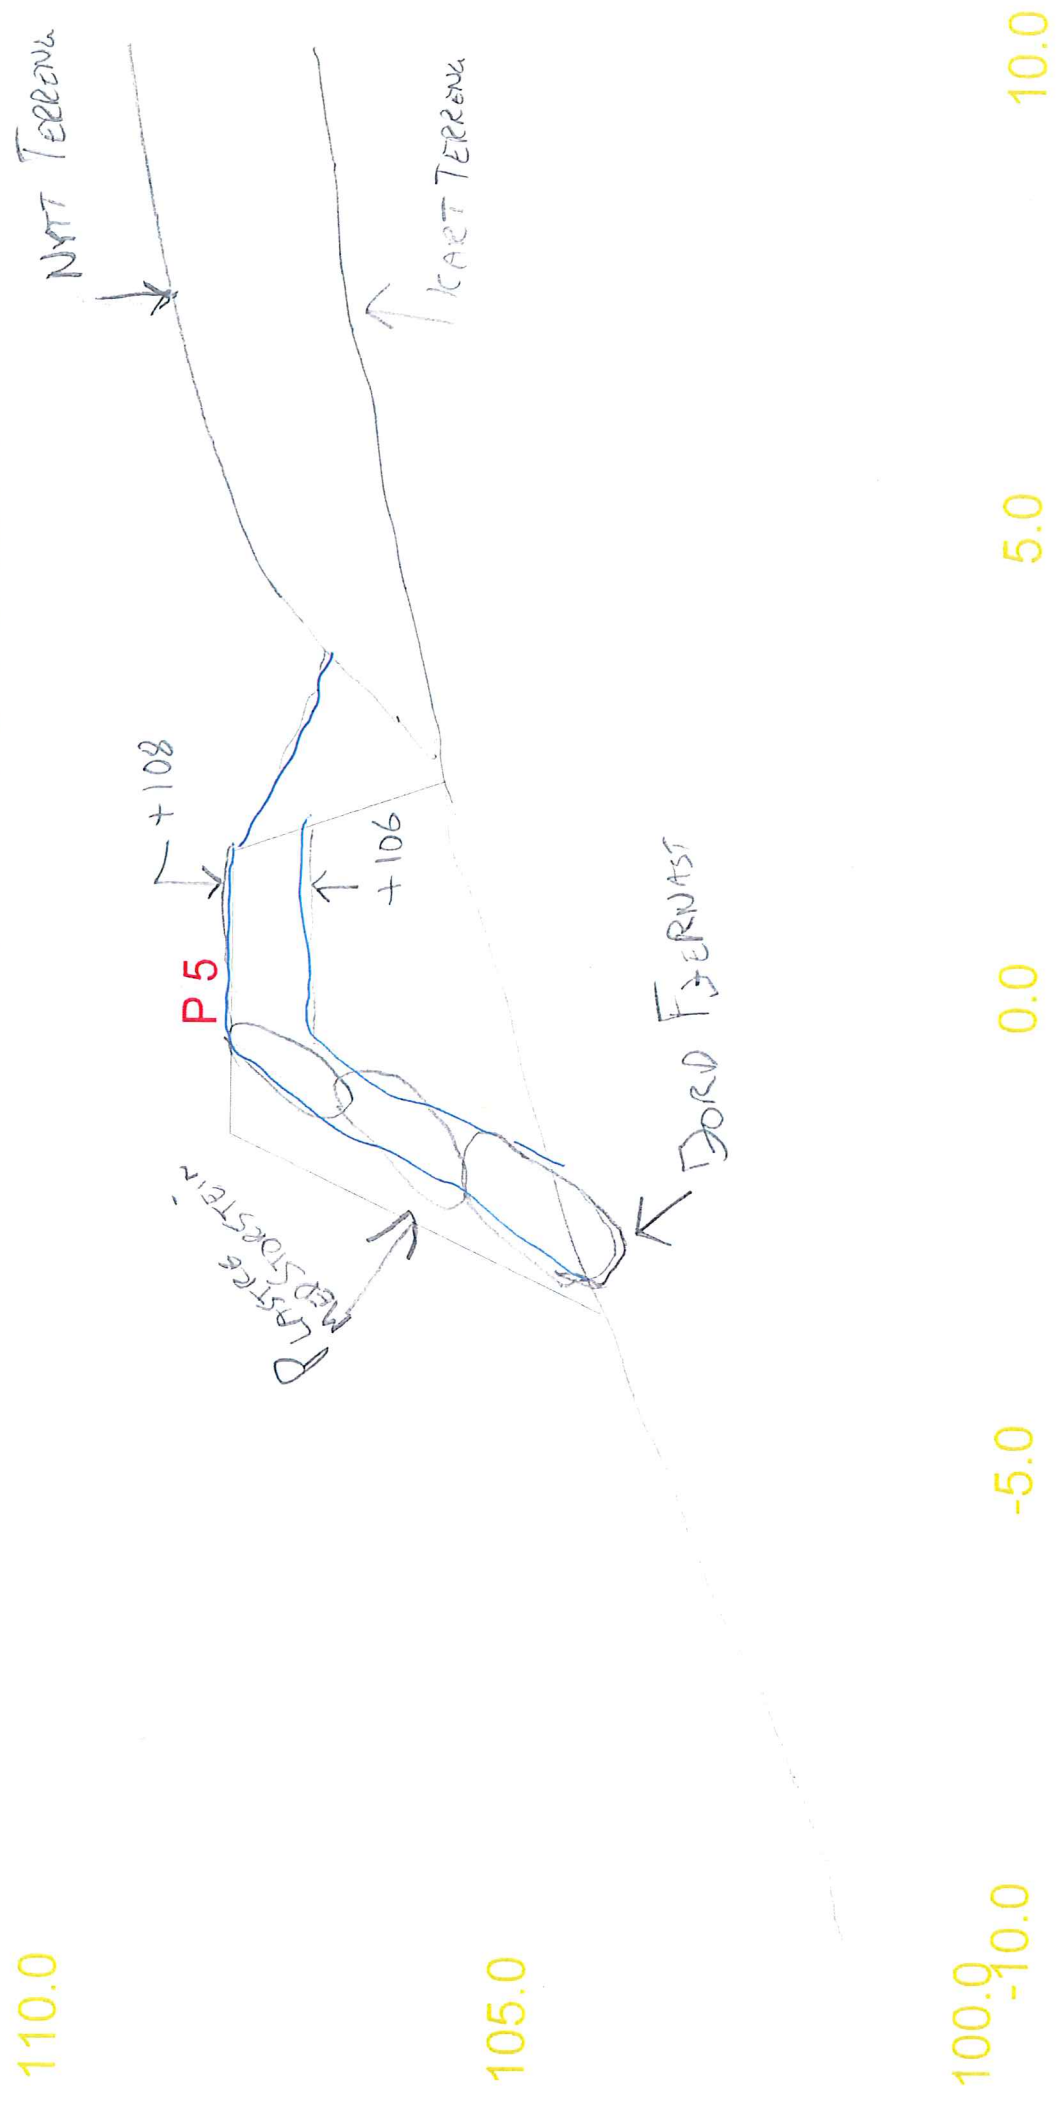

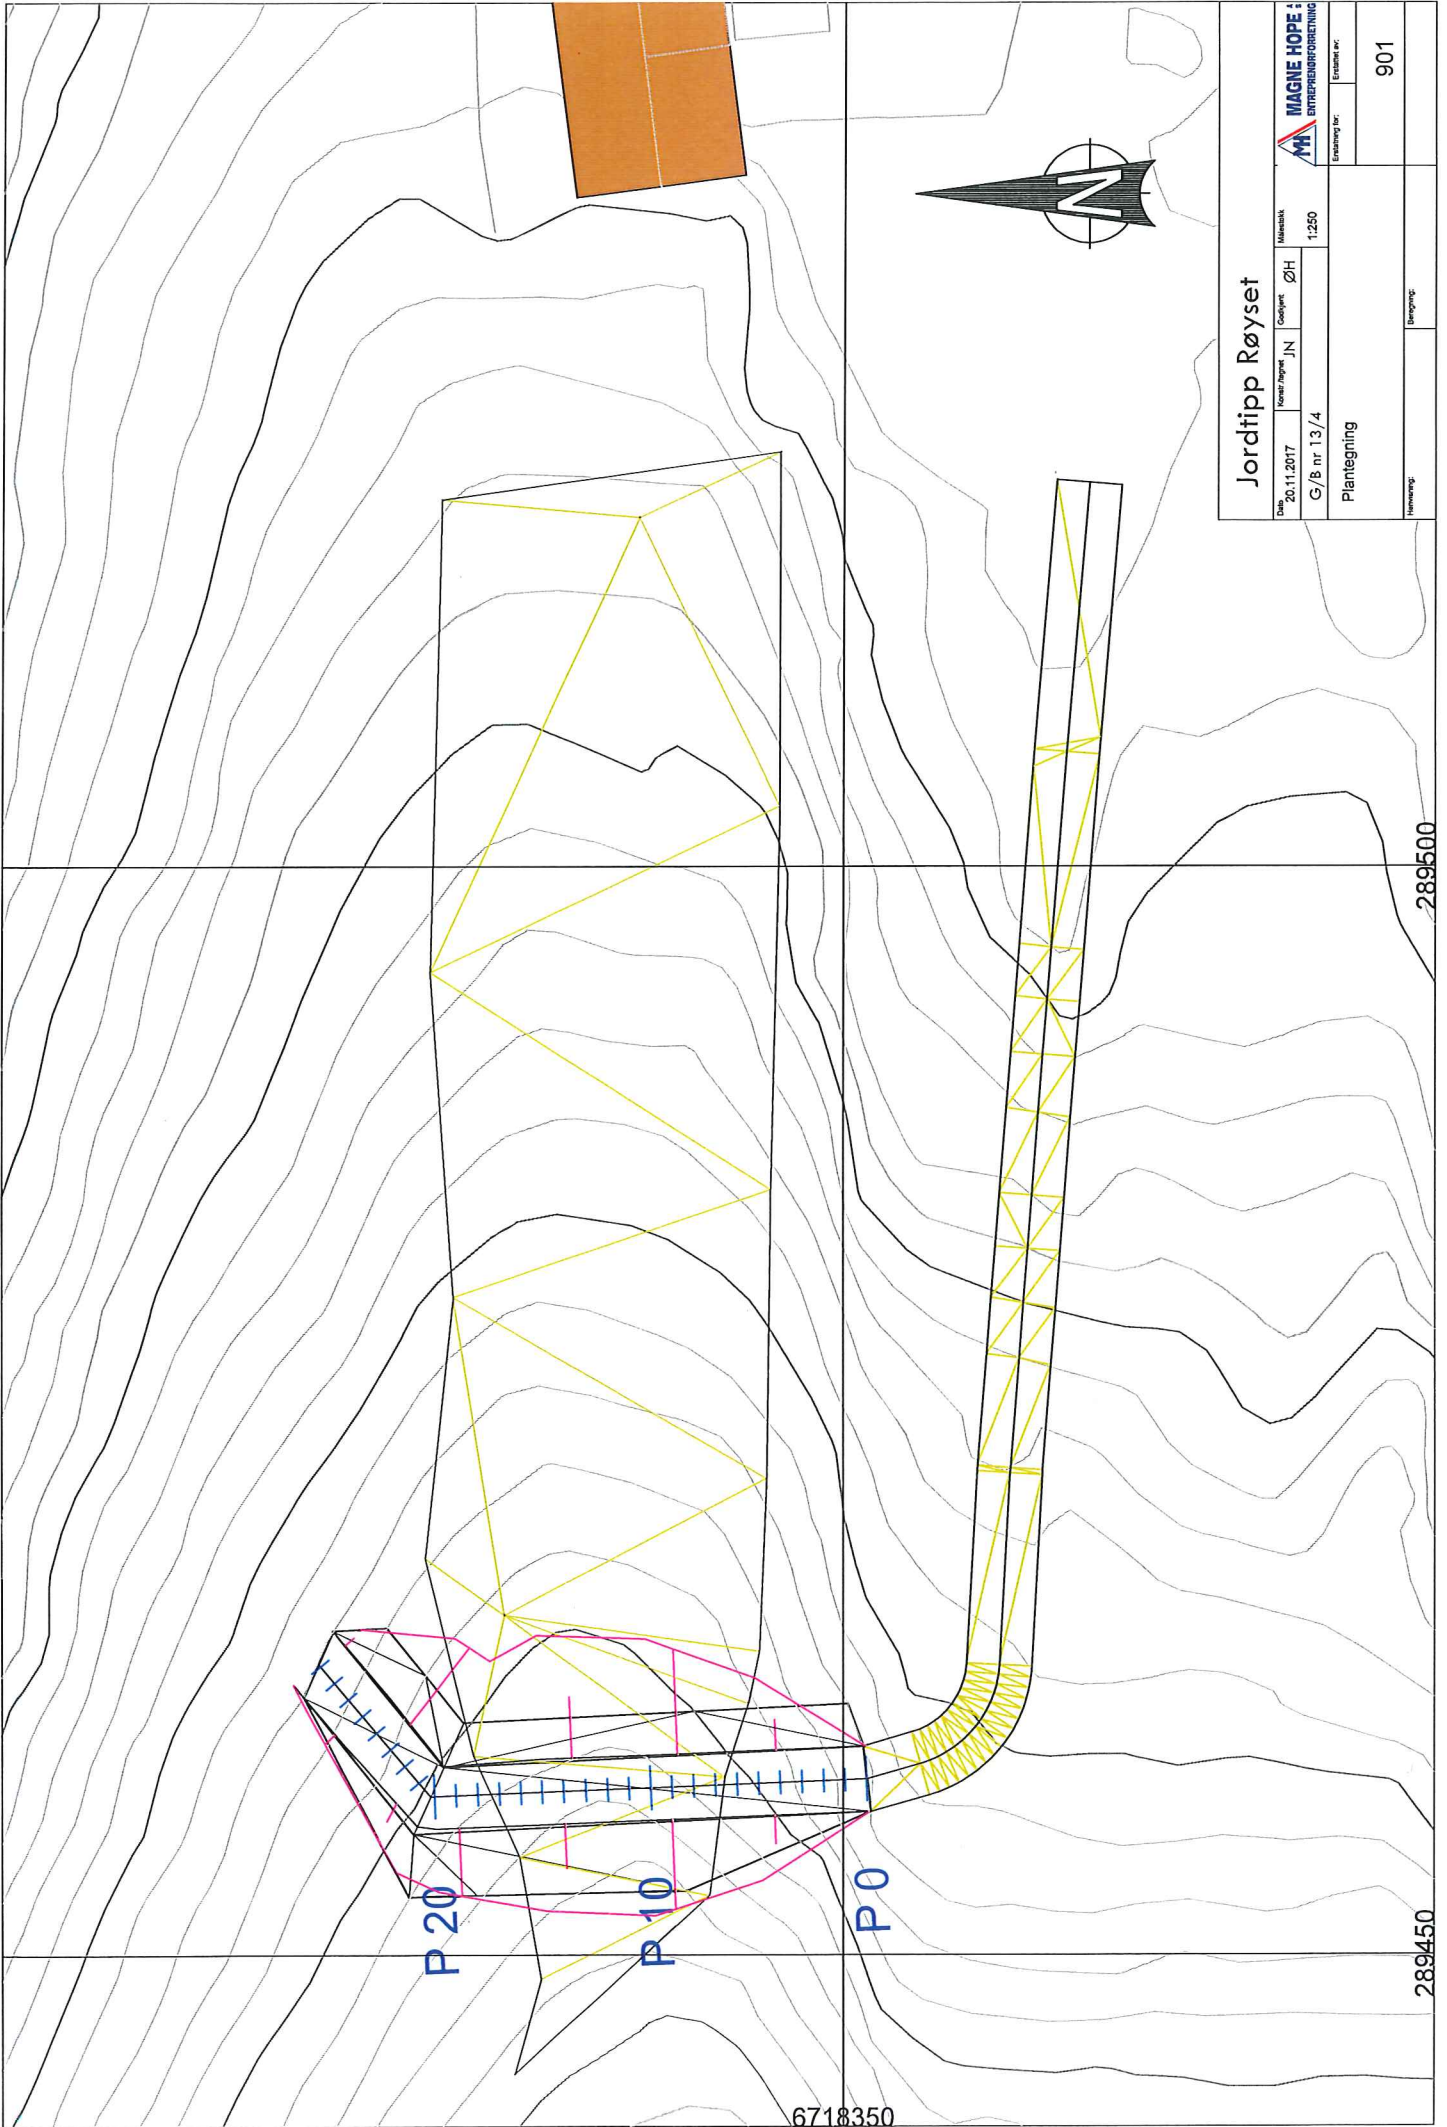


# Jordtipp Røyset


Date: 20.11.2017		Målestokk: 1:250	
Forskrifter: JN		ØH	
G/B nr 13/4		Elevasjon for: 901	
Planlegging for:		Bemøtning:	




MAGNE HOPE & PARTNER  
 ENTREPRENØRBYGNING

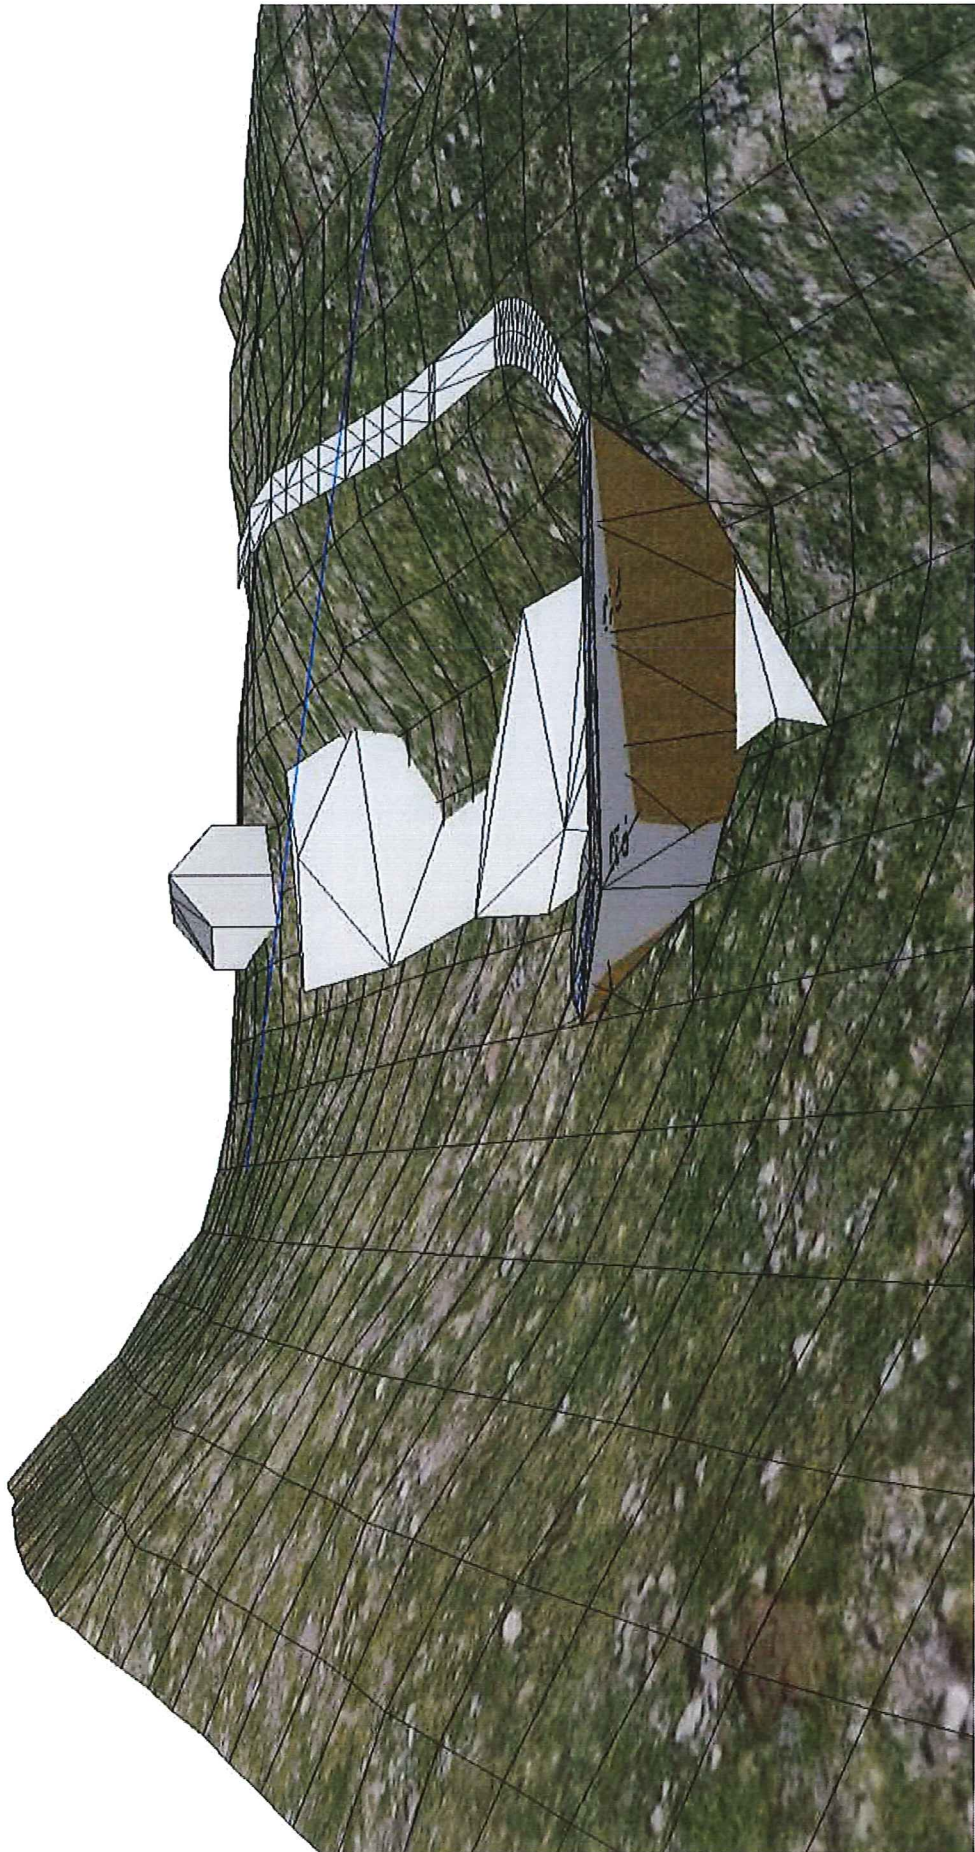




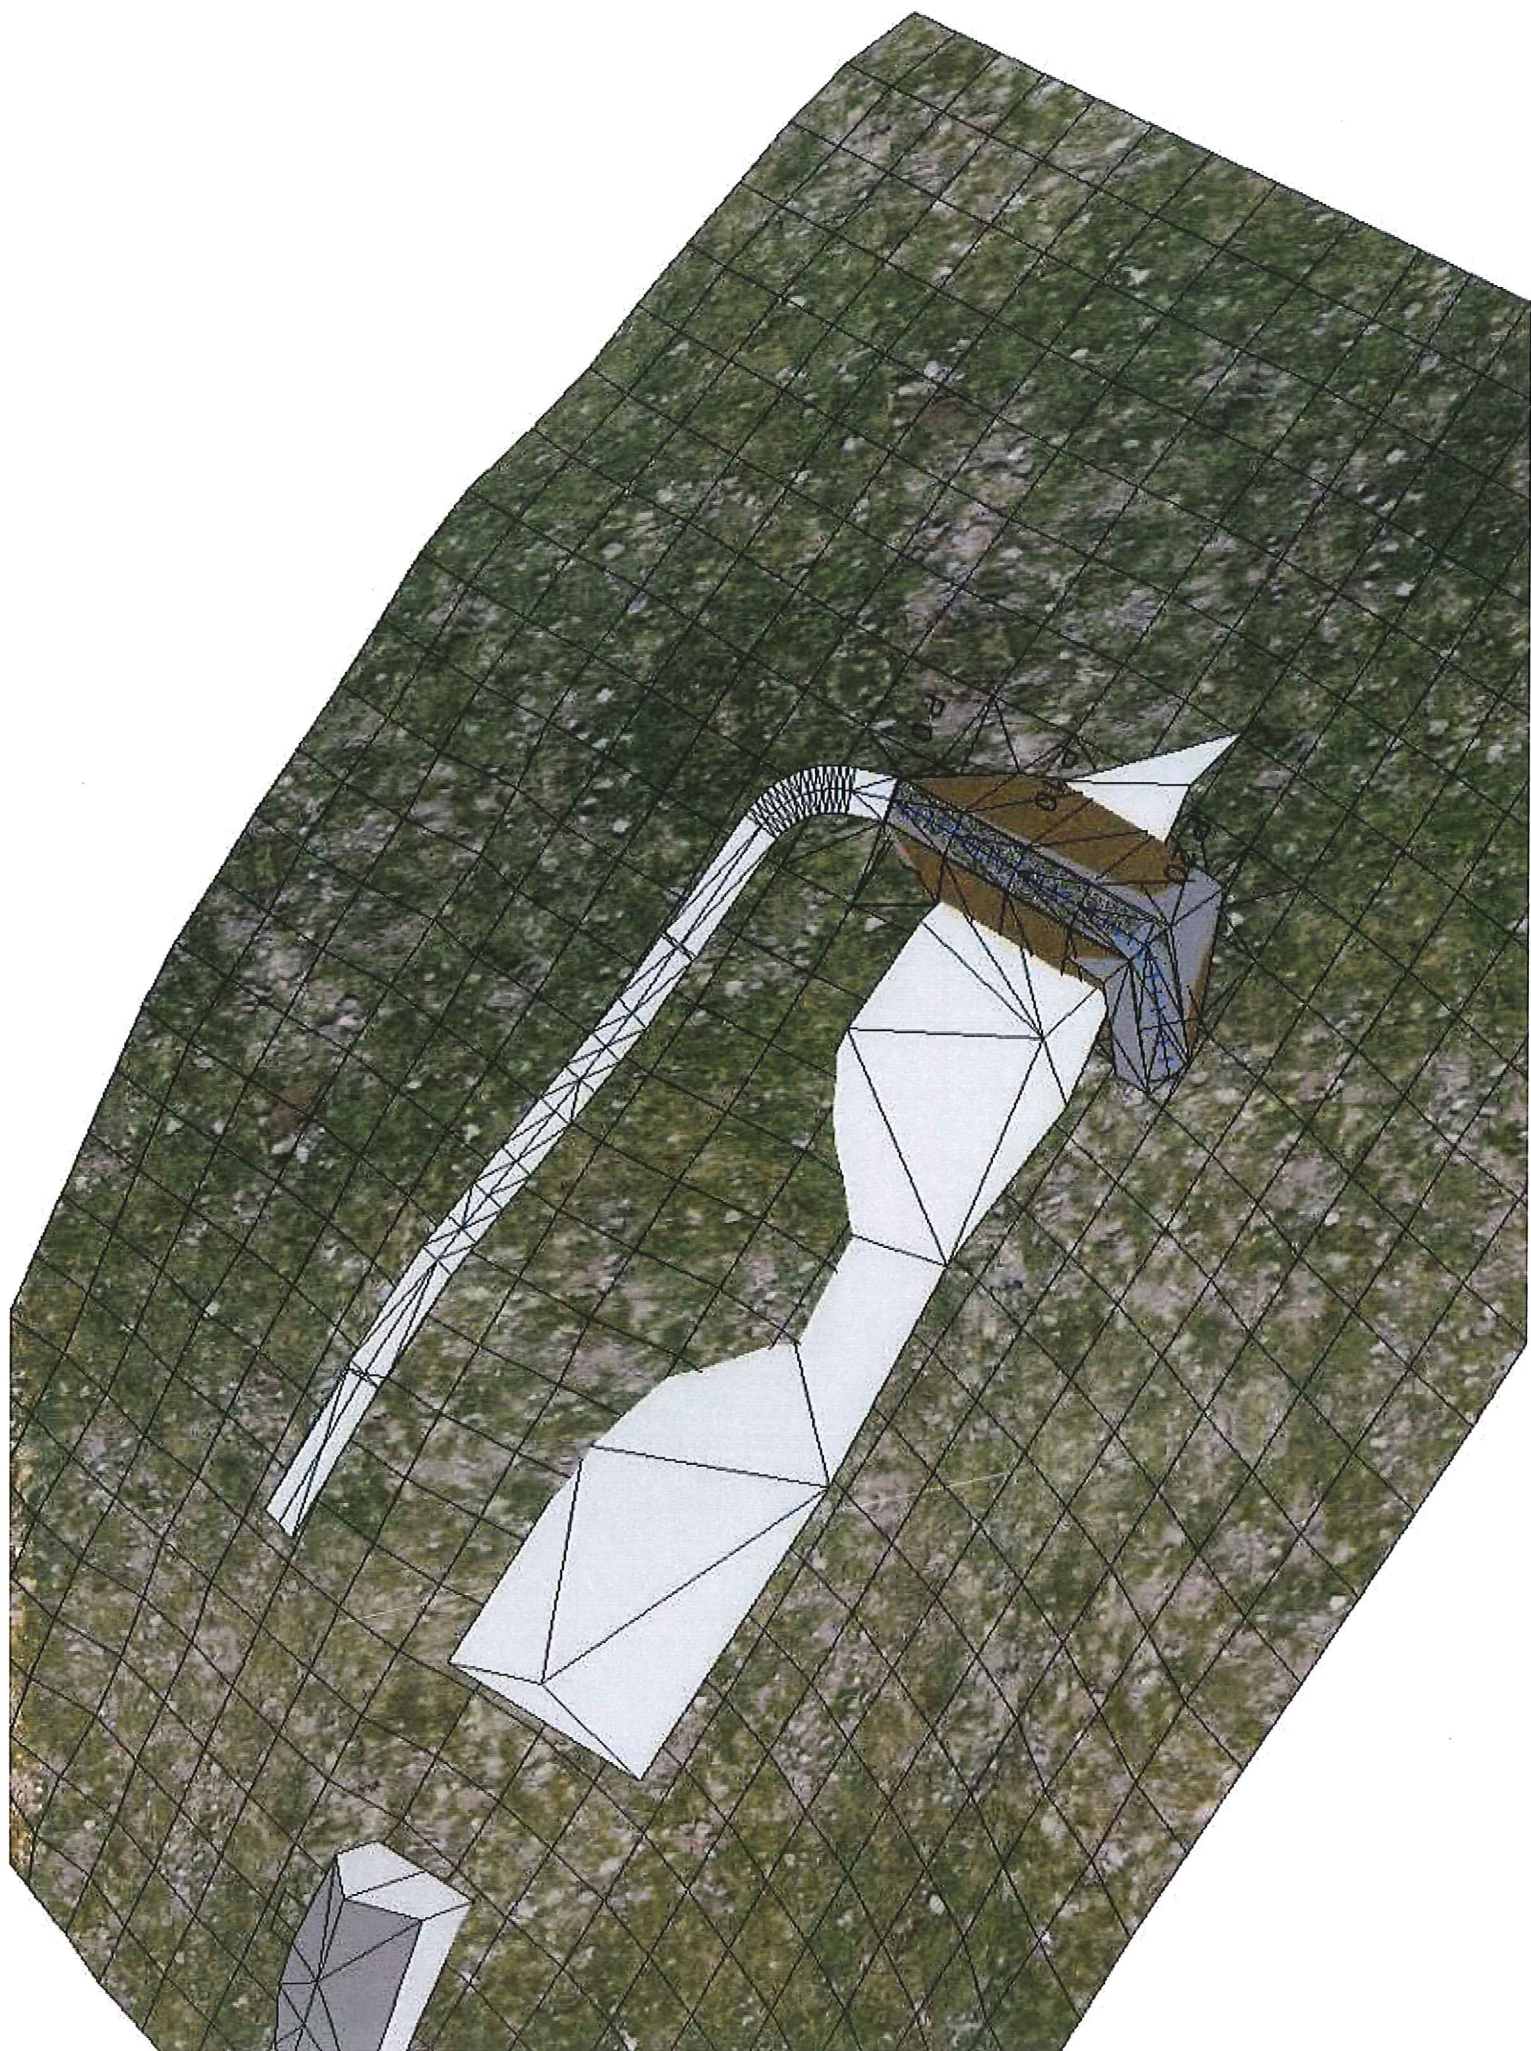

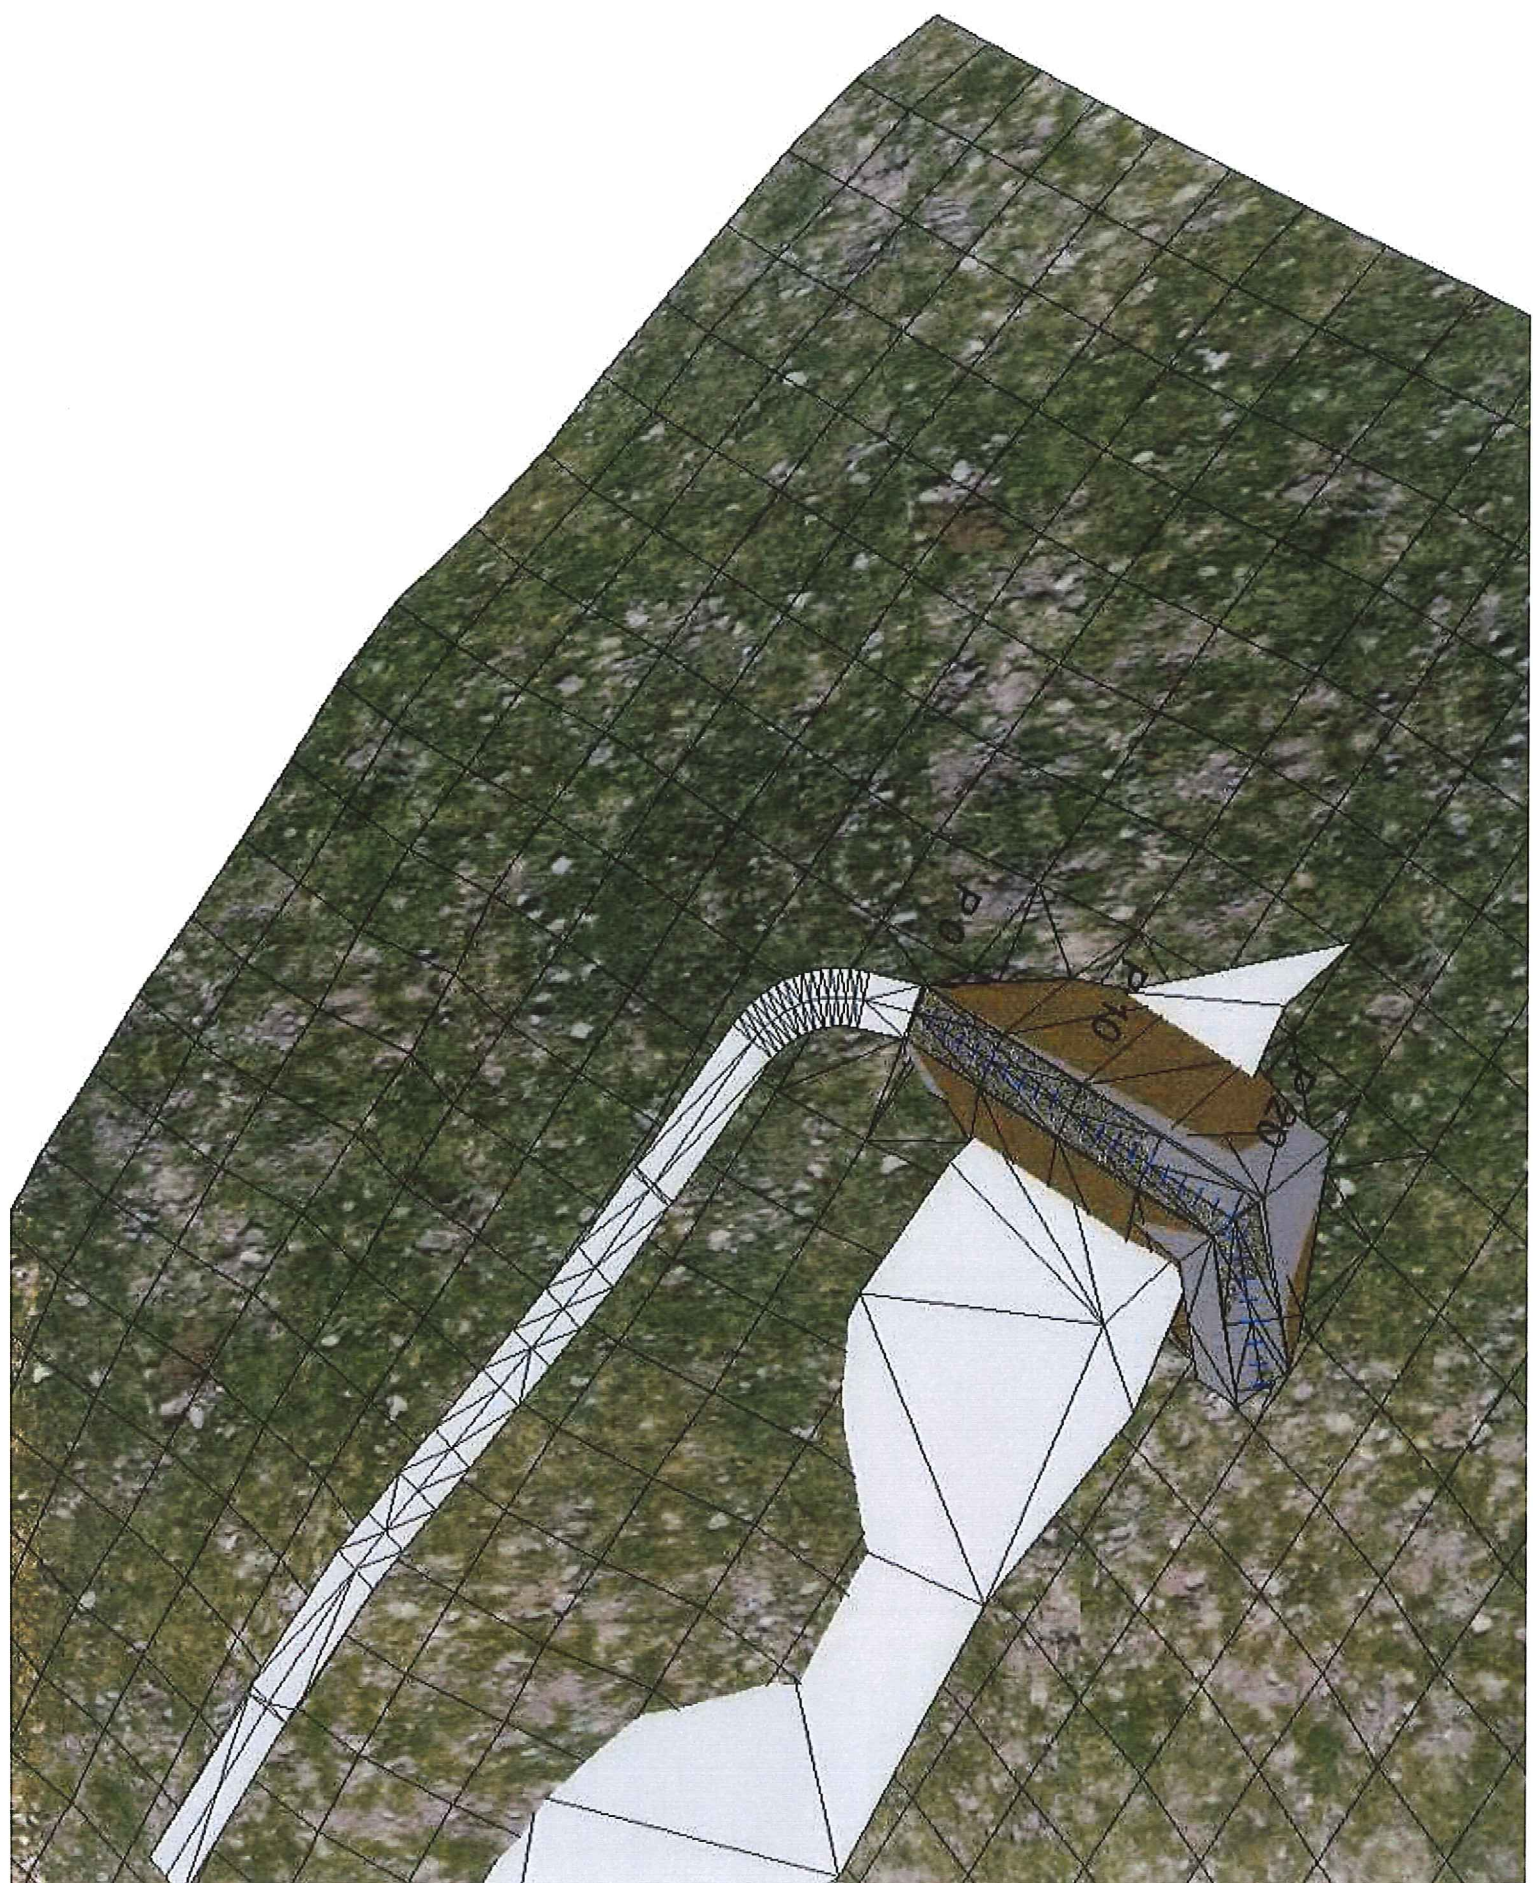



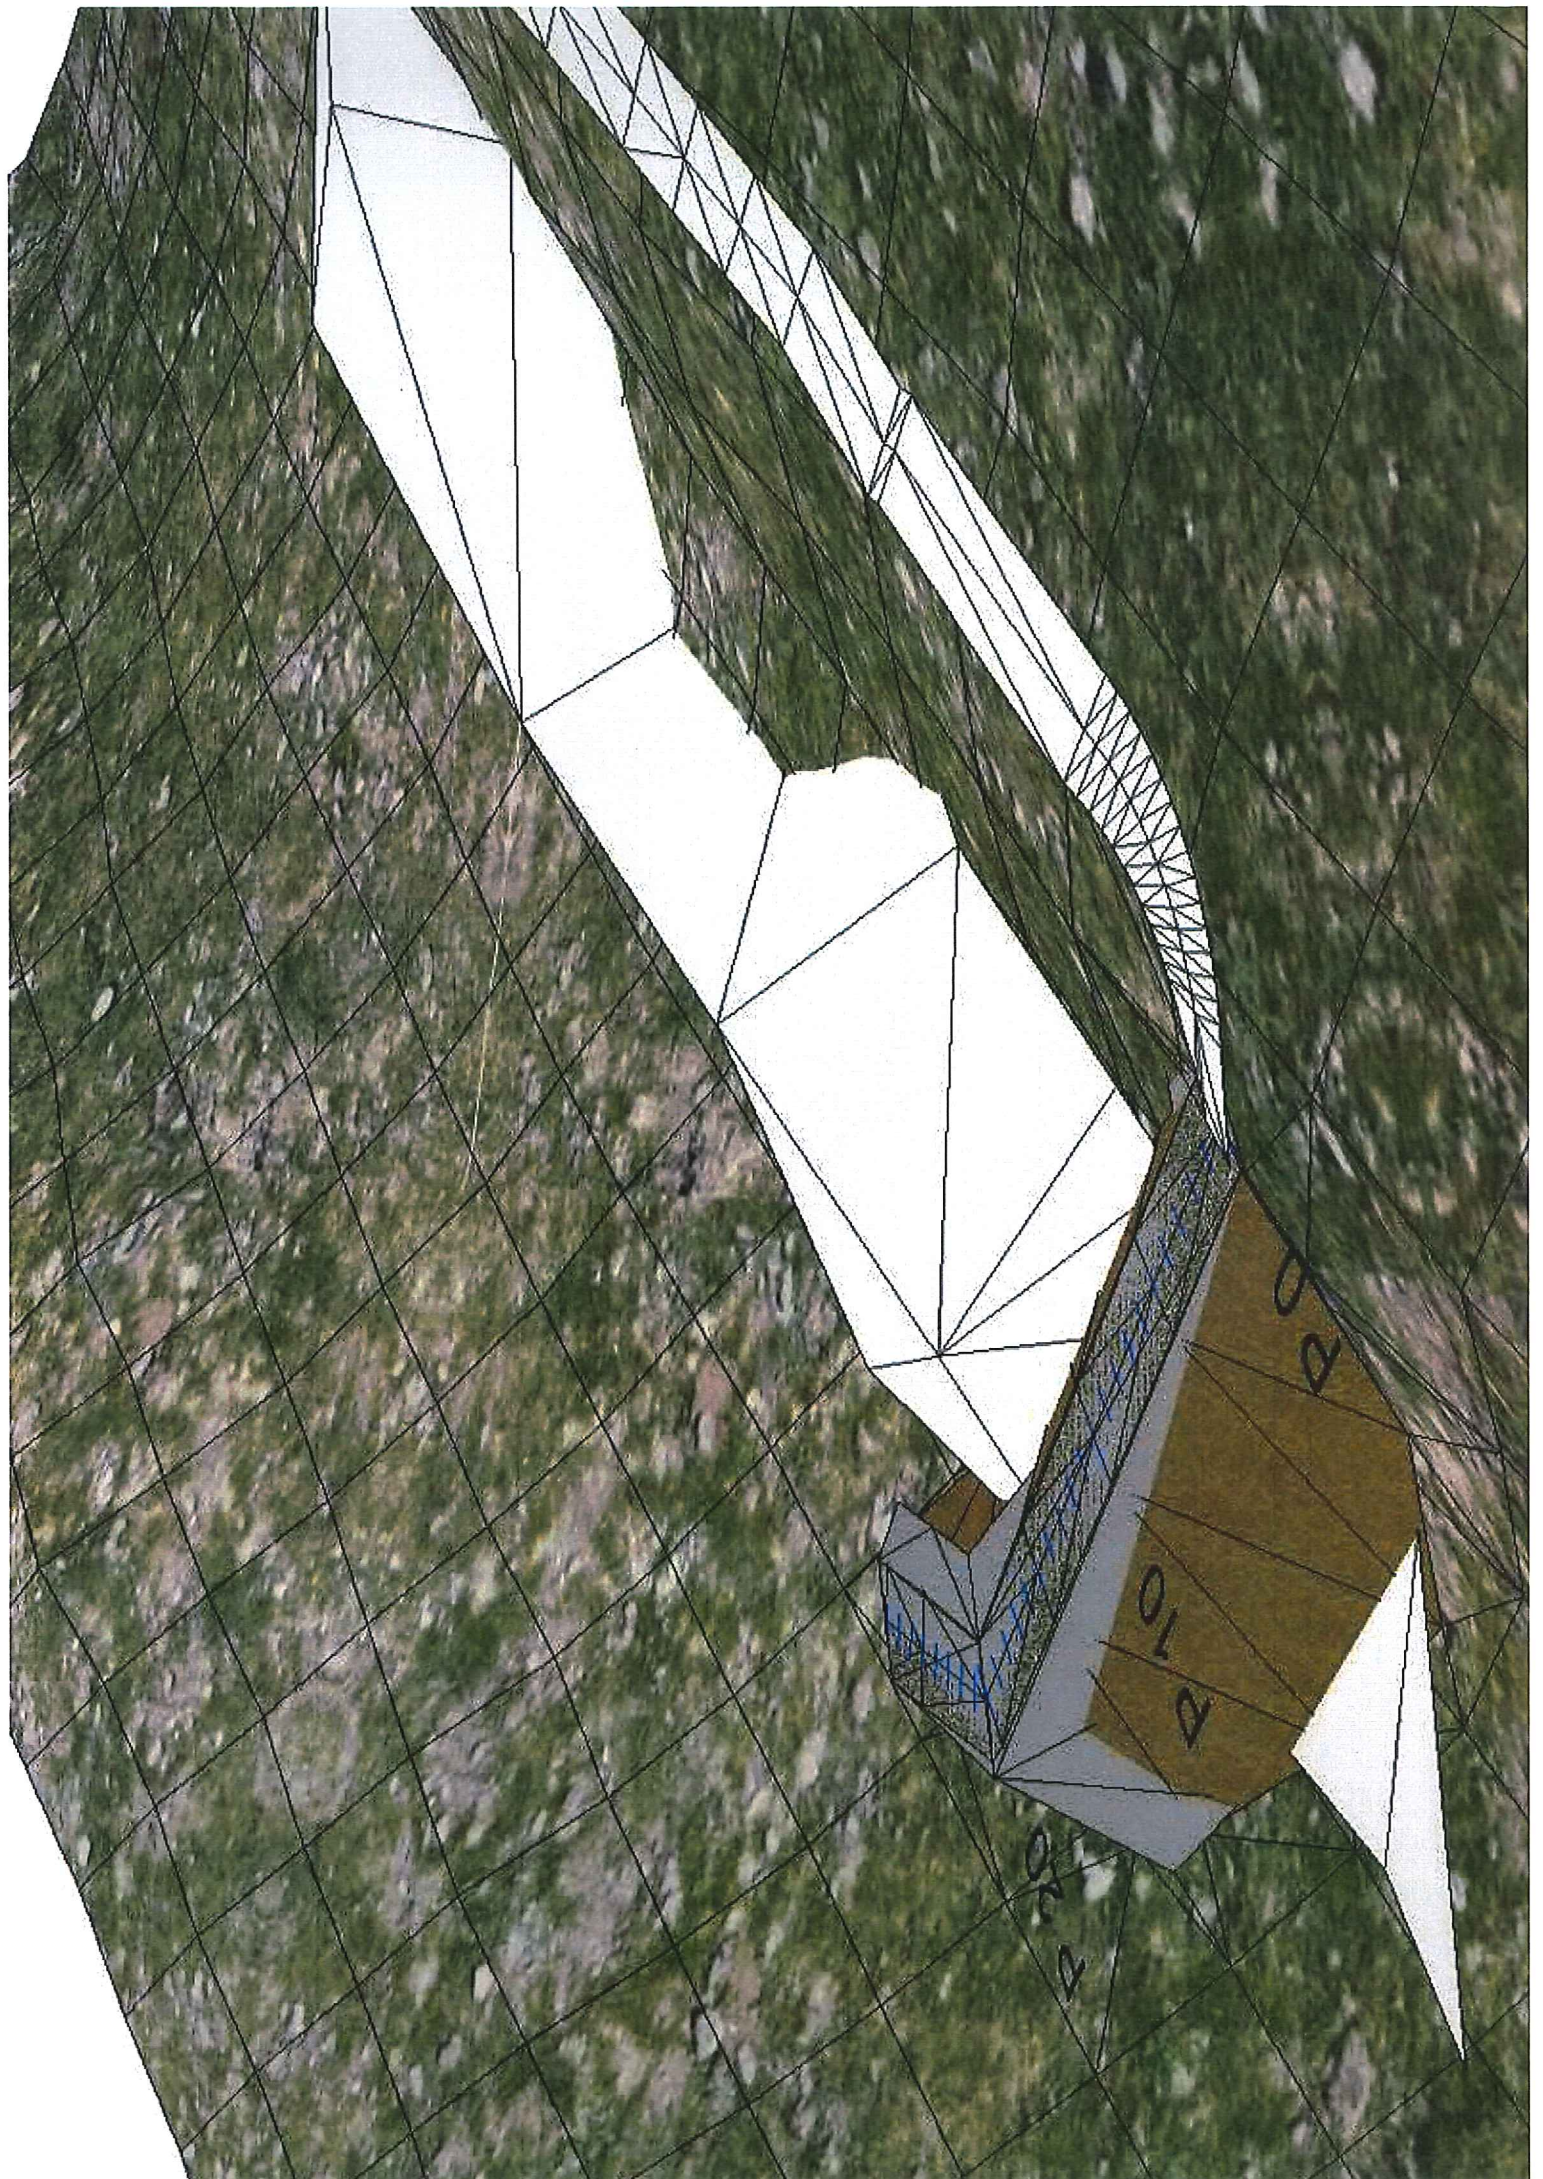

P 10  
P 10  
P 10  
P 10