




Fasade sør vest

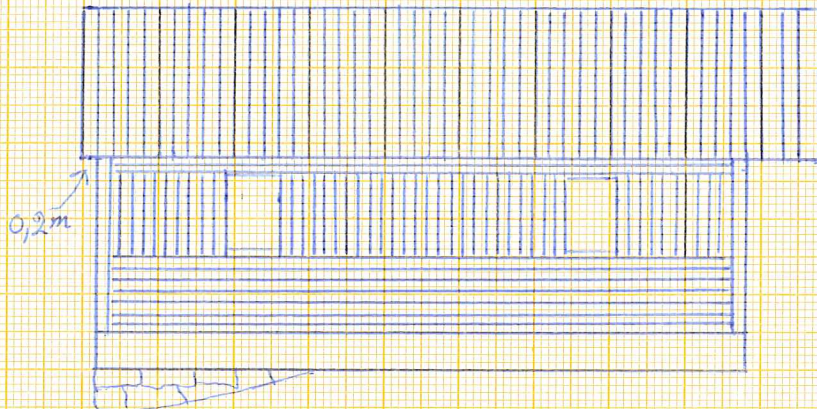

Mot Husøst

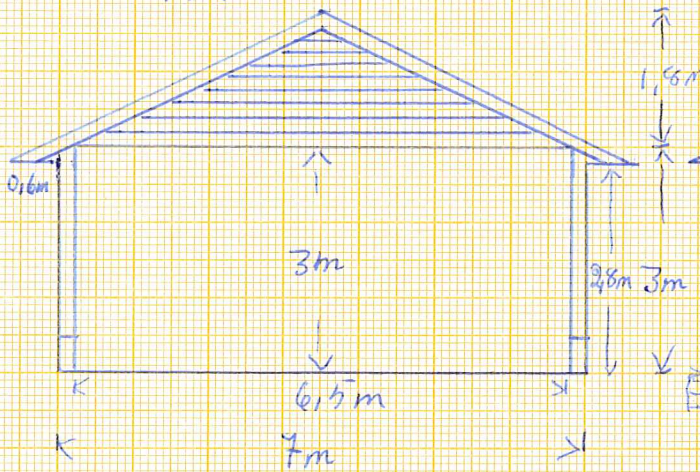

Mot Nord Vest

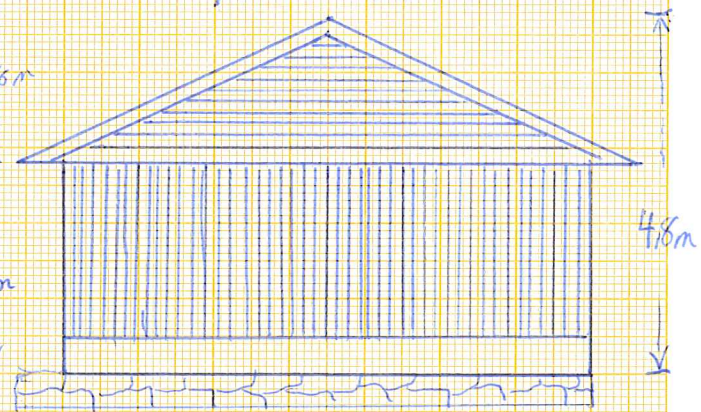

7m
6,5m

8,25m 8,5m

SITUASJONSKART

Gnr/Bnr: Gnr 5 Bnr 108
Adresse:
Eigar/søkar: HAUGSVÆR ARNE GUNLEIV

Kvalitet : FKB-B

Gjeldande plan : Kommuneplan
Planformål : LNF

Vår referanse: HOK






Sign.




Målestokk: 1:500
Dato: 27.11.2017

MELAND
KOMMUNE



-  Gjerde
-  Usikker eigedomsgrænse
-  Målt eigedomsgrænse
-  Bolighus
-  Andre bygg

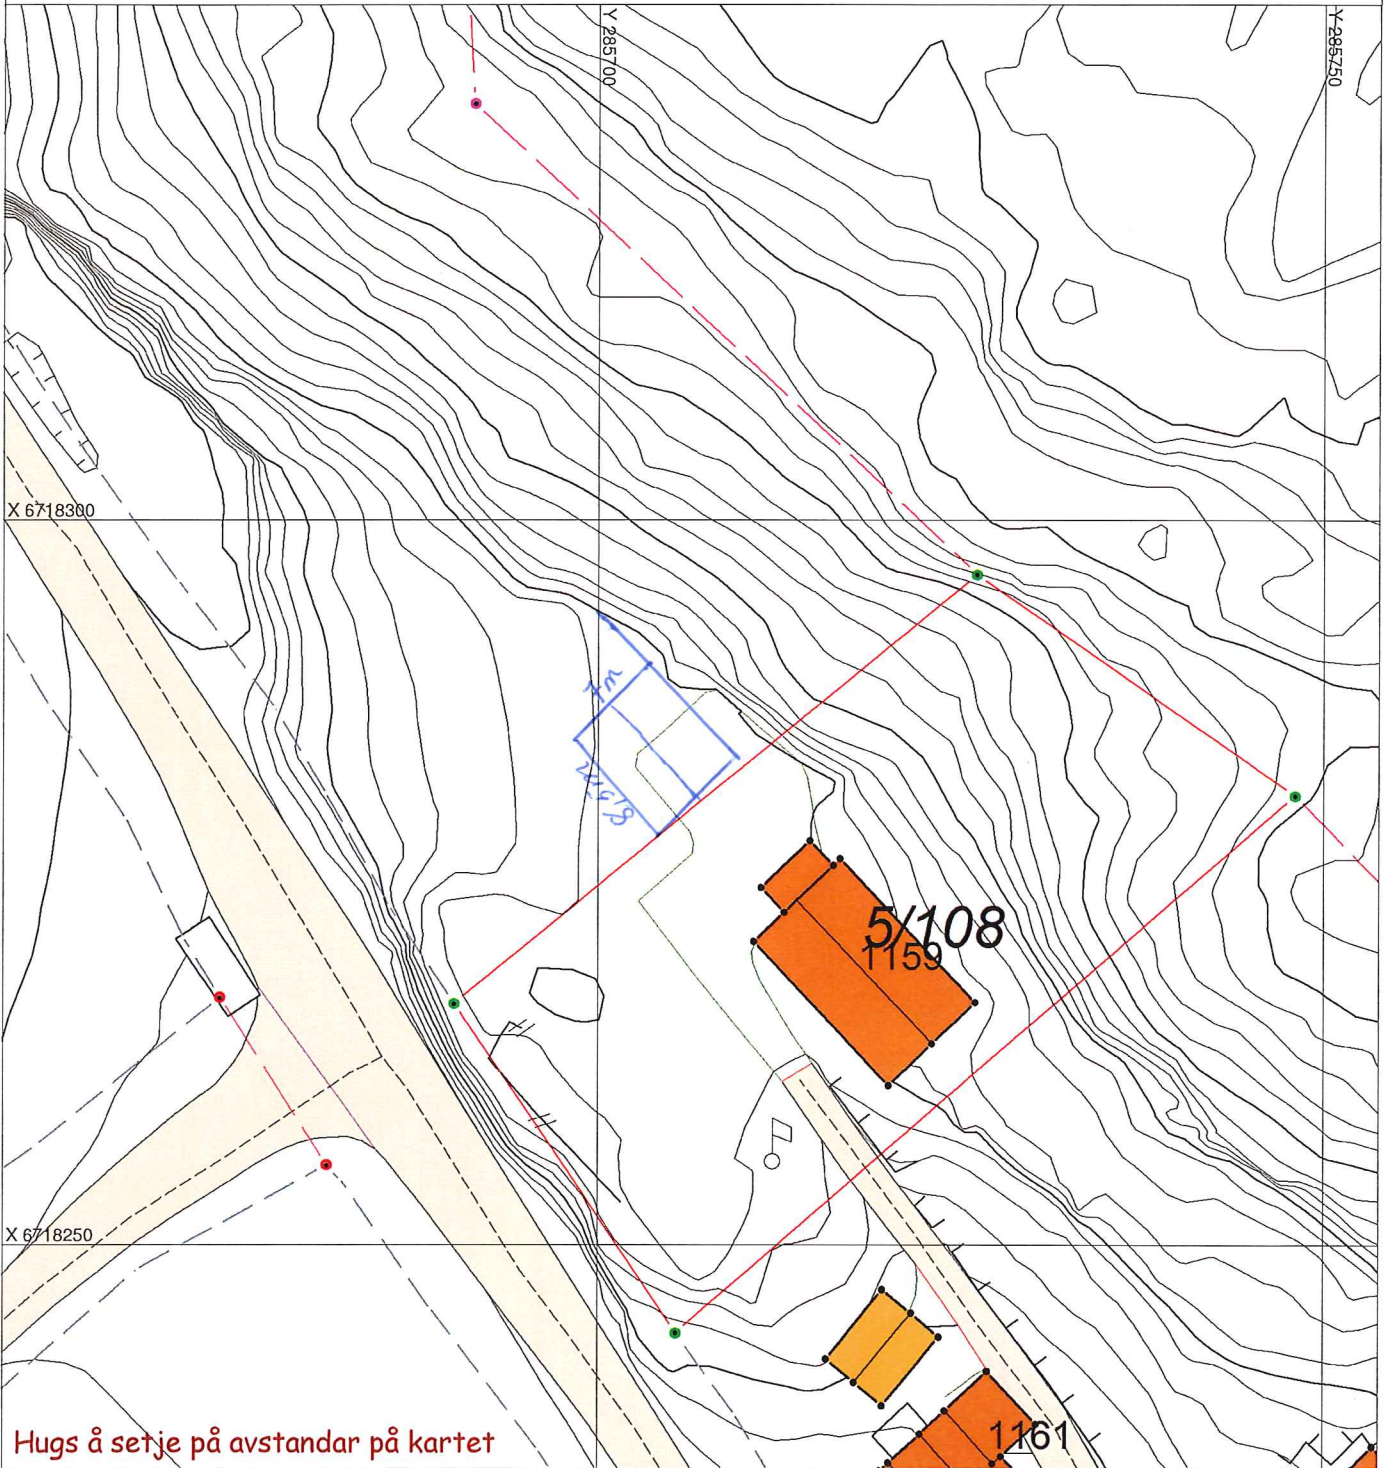

Hugs å setje på avstandar på kartet

SITUASJONSPLAN

 Tiltak

Underskrift Situasjonplan _____ Dato _____