

# SITUASJONSKART

Gnr/Bnr: Gnr 5 Bnr 108  
Adresse:  
Eigar/søkar: HAUGSVÆR ARNE GUNLEIV

Kvalitet : FKB-B

Gjeldande plan : Kommuneplan  
Planformål : LNF

Vår referanse: HOK

Sign. ....




MELAND  
KOMMUNE



Målestokk: 1:500  
Dato: 27.11.2017

- Gjerde
- Usikker eigedomsgrænse
- Målt eigedomsgrænse
- Bolighus
- Andre bygg

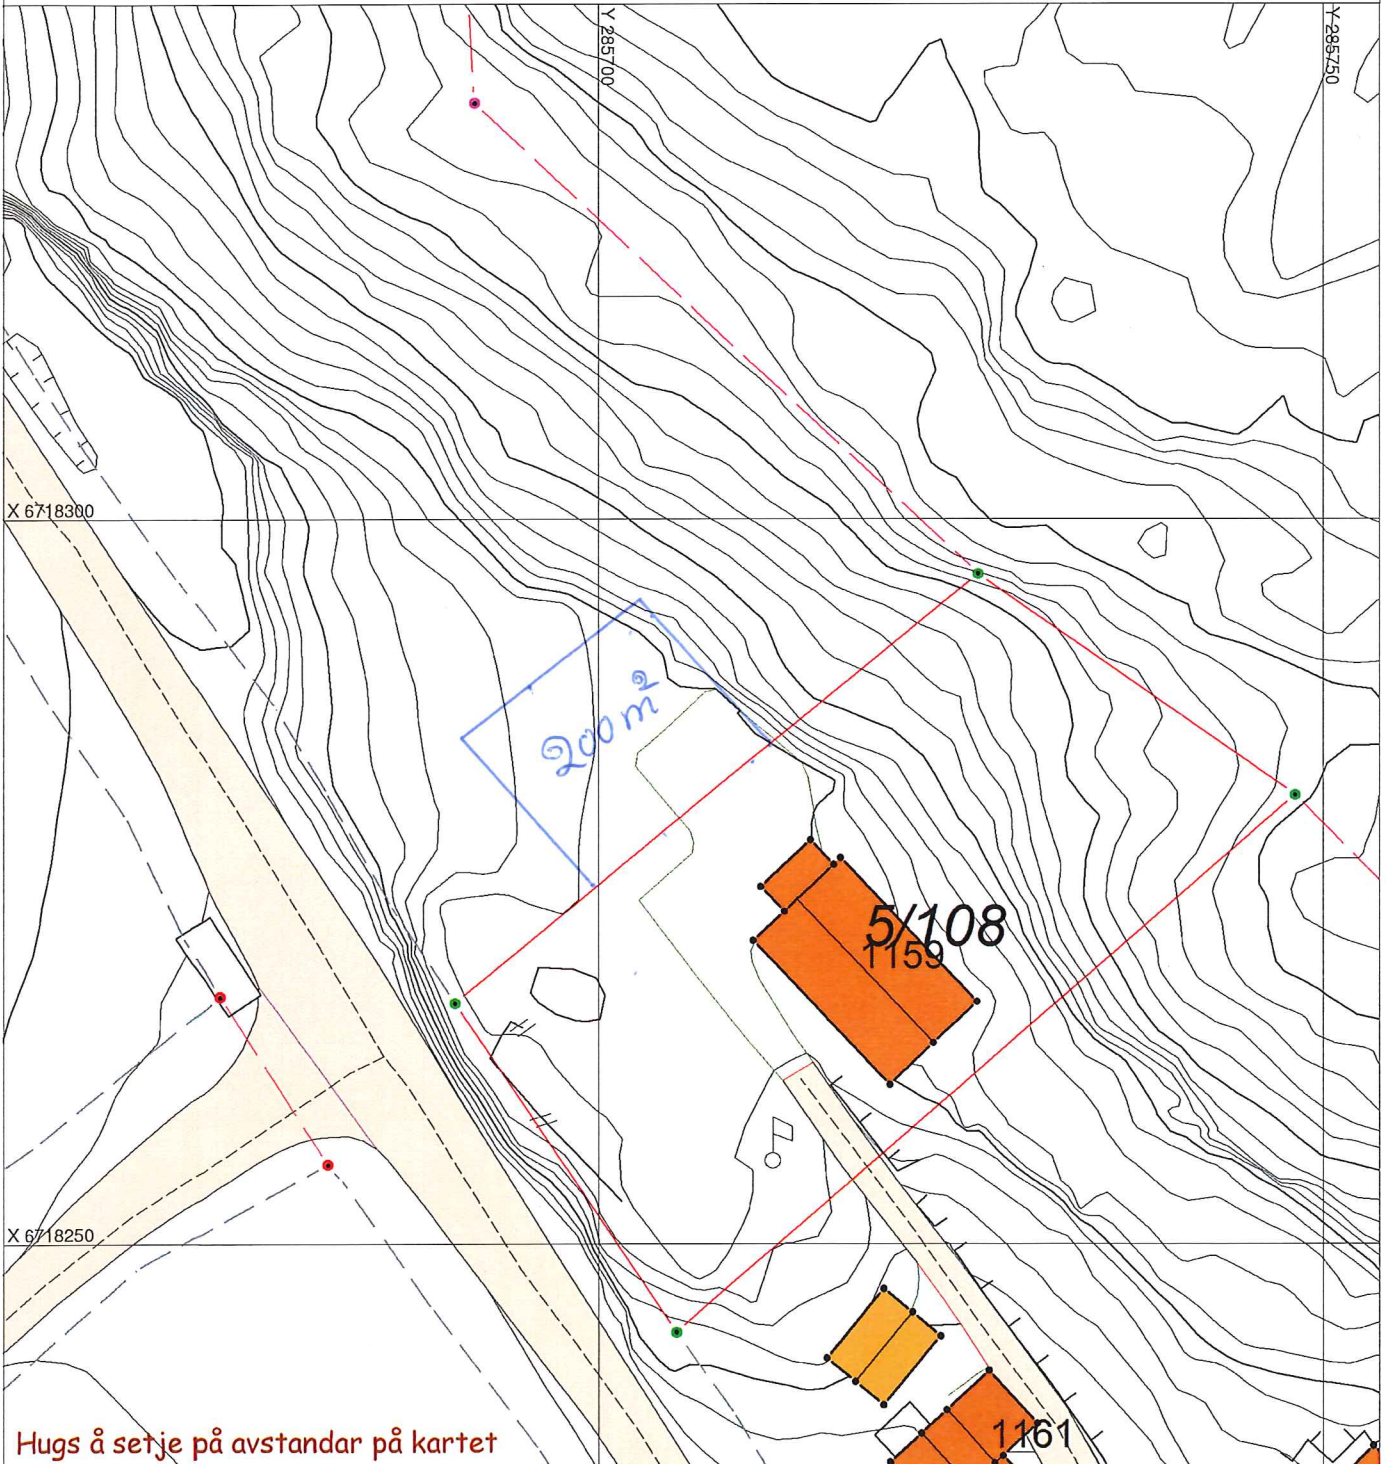

Hugs å setje på avstandar på kartet

## SITUASJONSPLAN

Tiltak

Underskrift Situasjonplan \_\_\_\_\_ Dato \_\_\_\_\_