

SITUASJONSKART

Gnr/Bnr: 27/205
Adresse: Trelatle 44A
Eigar/søkar: Torgersen

Kvalitet: FKB-B

Gjeldande plan: Reguleringsplan
rianothet: Øustad

Vår referanse: Amg

Sign.




MELAND
KOMMUNE



Målestokk: 1:500
Dato: 31.10.2017

- Gjerde
- Usikker eigedomsgrense
- Målt eigedomsgrense
- Bolighus
- Andre bygg

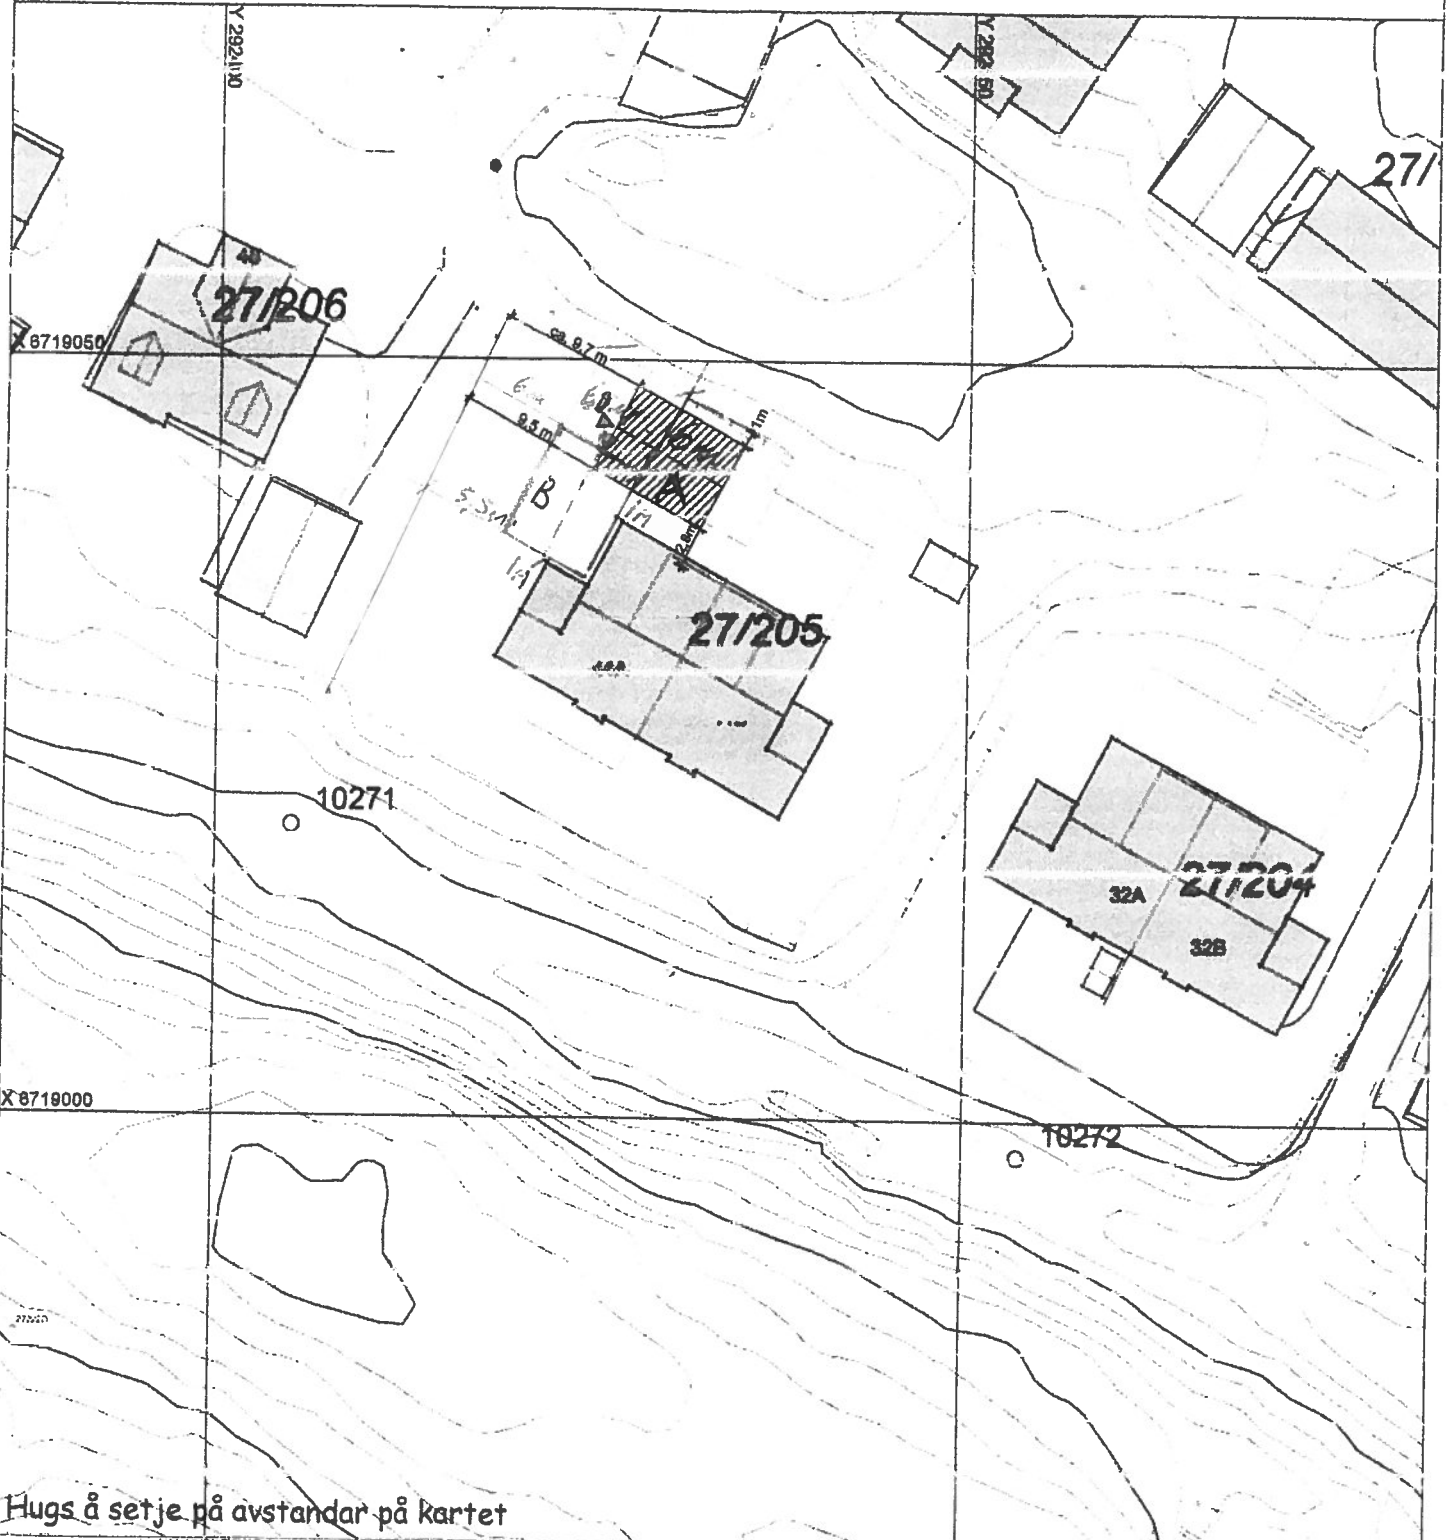

Hugs å setje på avstandar på kartet

SITUASJONSPLAN

Tiltak

Underskrift Situasjonsplan Dato