

Nordre Holsnøy IL

Deres referanse

Vår referanse  
VEDato  
01.03.2017**VURDERING AV VERDI DUGNAD KUNSTGRESSBANE VESTBYGD SKULE**

LAB Entreprenør AS har vurdert verdien av utført dugnadsarbeid ved ny kunstgressbane ved Vestbygd Skule på grunnlag av opplysninger fra idrettslaget.

1. Fjerning av gjerde rundt eksisterende grusbane (se vedlegg 1)

Totalt ca 135 m

Inkludert fjerning av betongfundament.

ARBEIDSOPERASJON	BESKRIVELSE	ENH	ANT	ENH. PRIS	SUM
Tilrigging av utstyr og verktøy	1 t / dag / 6 dager	t	6	kr 520,-	kr 3.120,-
Verktøyleie		RS	1	kr 3.000,-	kr 3.000,-
Fjerning av gjerdenot	ca 350 m2, fjerner ca 10 m2 / t	t	35	kr 520,-	kr 18.200,-
Fjerning stolper	fjerner ca 4 stk / t	t	18	kr 520,-	kr 9.360,-
Oppgraving av fundamenter	fjerner 1 stk / 1,5 t	t	105	kr 520,-	kr 54.600,-
Vekktransport med kranbil	2 lass á 3 t á kr 1250,-/t	t	6	kr 1.250,-	kr 7.500,-
<b>TOTALSUM PUNKT 1</b>					<b>kr 95.780,-</b>

2. Fjerning av skog (se vedlegg 2)Totalt ca 1100 m<sup>2</sup>

ARBEIDSOPERASJON	BESKRIVELSE	ENH	ANT	ENH. PRIS	SUM
Tilrigging av utstyr og verktøy	1 t / dag / 6 dager	t	6	kr 580,-	kr 3.120,-
Leie av motorsager	3 sager	dg	6	kr 750,-	kr 4.500,-
Leie av traktor med vinsj	4 dager á 7,5 t	t	30	kr 1.100,-	kr 33.000,-
Leie av fliskutter	6 dager	dg	6	kr 1.500,-	kr 9.000,-
Arbeidstimer	4 mann i 6 dager á 7,5 t	t	180	kr 580,-	kr 104.400,-
<b>TOTALSUM PUNKT 2</b>					<b>kr 154.020,-</b>

## 3. Diverse betongarbeid (se vedlegg 3)

ARBEIDSOOPERASJON	BESKRIVELSE	ENH	ANT	ENH. PRIS	SUM
Tilrigging av utstyr og verktøy	1 t / dag / 4 dager	t	4	kr 550,-	kr 2.200,-
Verktøyleie		RS	1	kr 2.700,-	kr 2.700,-
Transport av utstyr, material	Tur / retur	RS	1	kr 4.500,-	kr 4.500,-
Forskaling av kummer	3 stk	t	22,5	kr 550,-	kr 12.375,-
Leveranse av rister		stk	3	kr 2.250,-	kr 6.750,-
Forskaling gjerdeforsterkninger	6 stk	t	30	kr 550,-	kr 16.500,-
Materiell	Betong og armering	RS	1	kr 12.300,-	kr 12.300,-
<b>TOTALSUM PUNKT 3</b>					<b>kr 57.325,-</b>

## 4. Legging av drenerør 120 lm (se vedlegg 3)

ARBEIDSOOPERASJON	BESKRIVELSE	ENH	ANT	ENH. PRIS	SUM
Arbeidstimer grusing grøftebunn		t	30	kr 650,-	kr 19.500,-
Legging av rør		t	9	kr 650,-	kr 8.850,-
Omfylling av rør		t	5	kr 650,-	kr 3.250,-
<b>TOTALSUM PUNKT 4</b>					<b>kr 31.600,-</b>

Alle priser eks mva.


Med vennlig hilsen  
for LAB Entreprenør AS



Vegard Eik  
anleggsleder


Vedlegg: 3

VEDLEGG 1

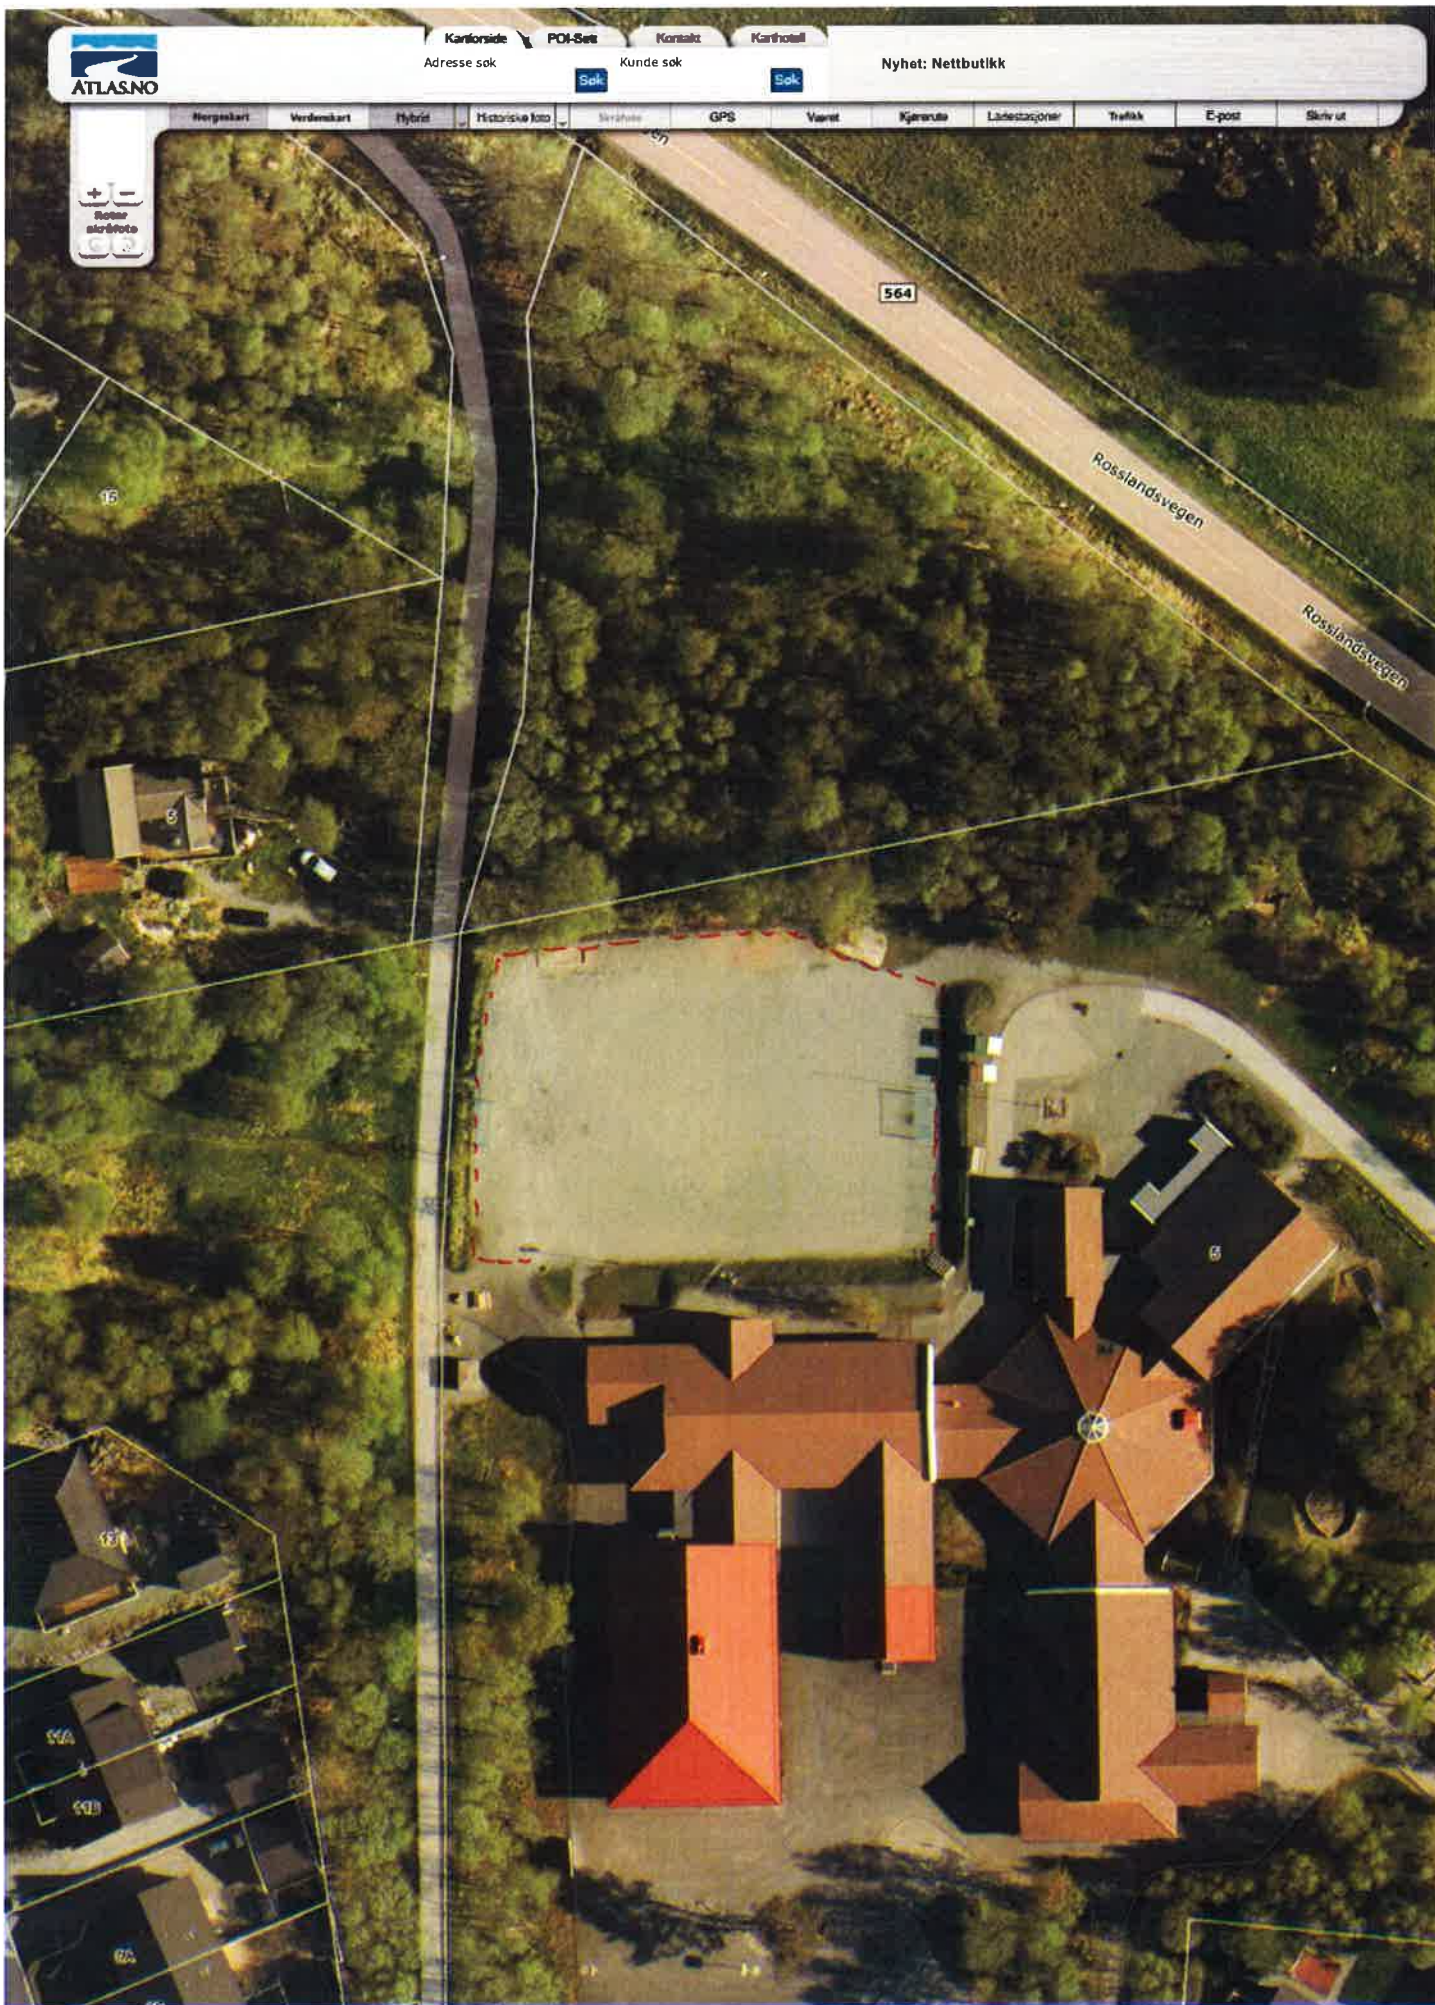


----- Fjerning av eksisterende  
gjerde inkl. fundamenter


VEDLEGG 2

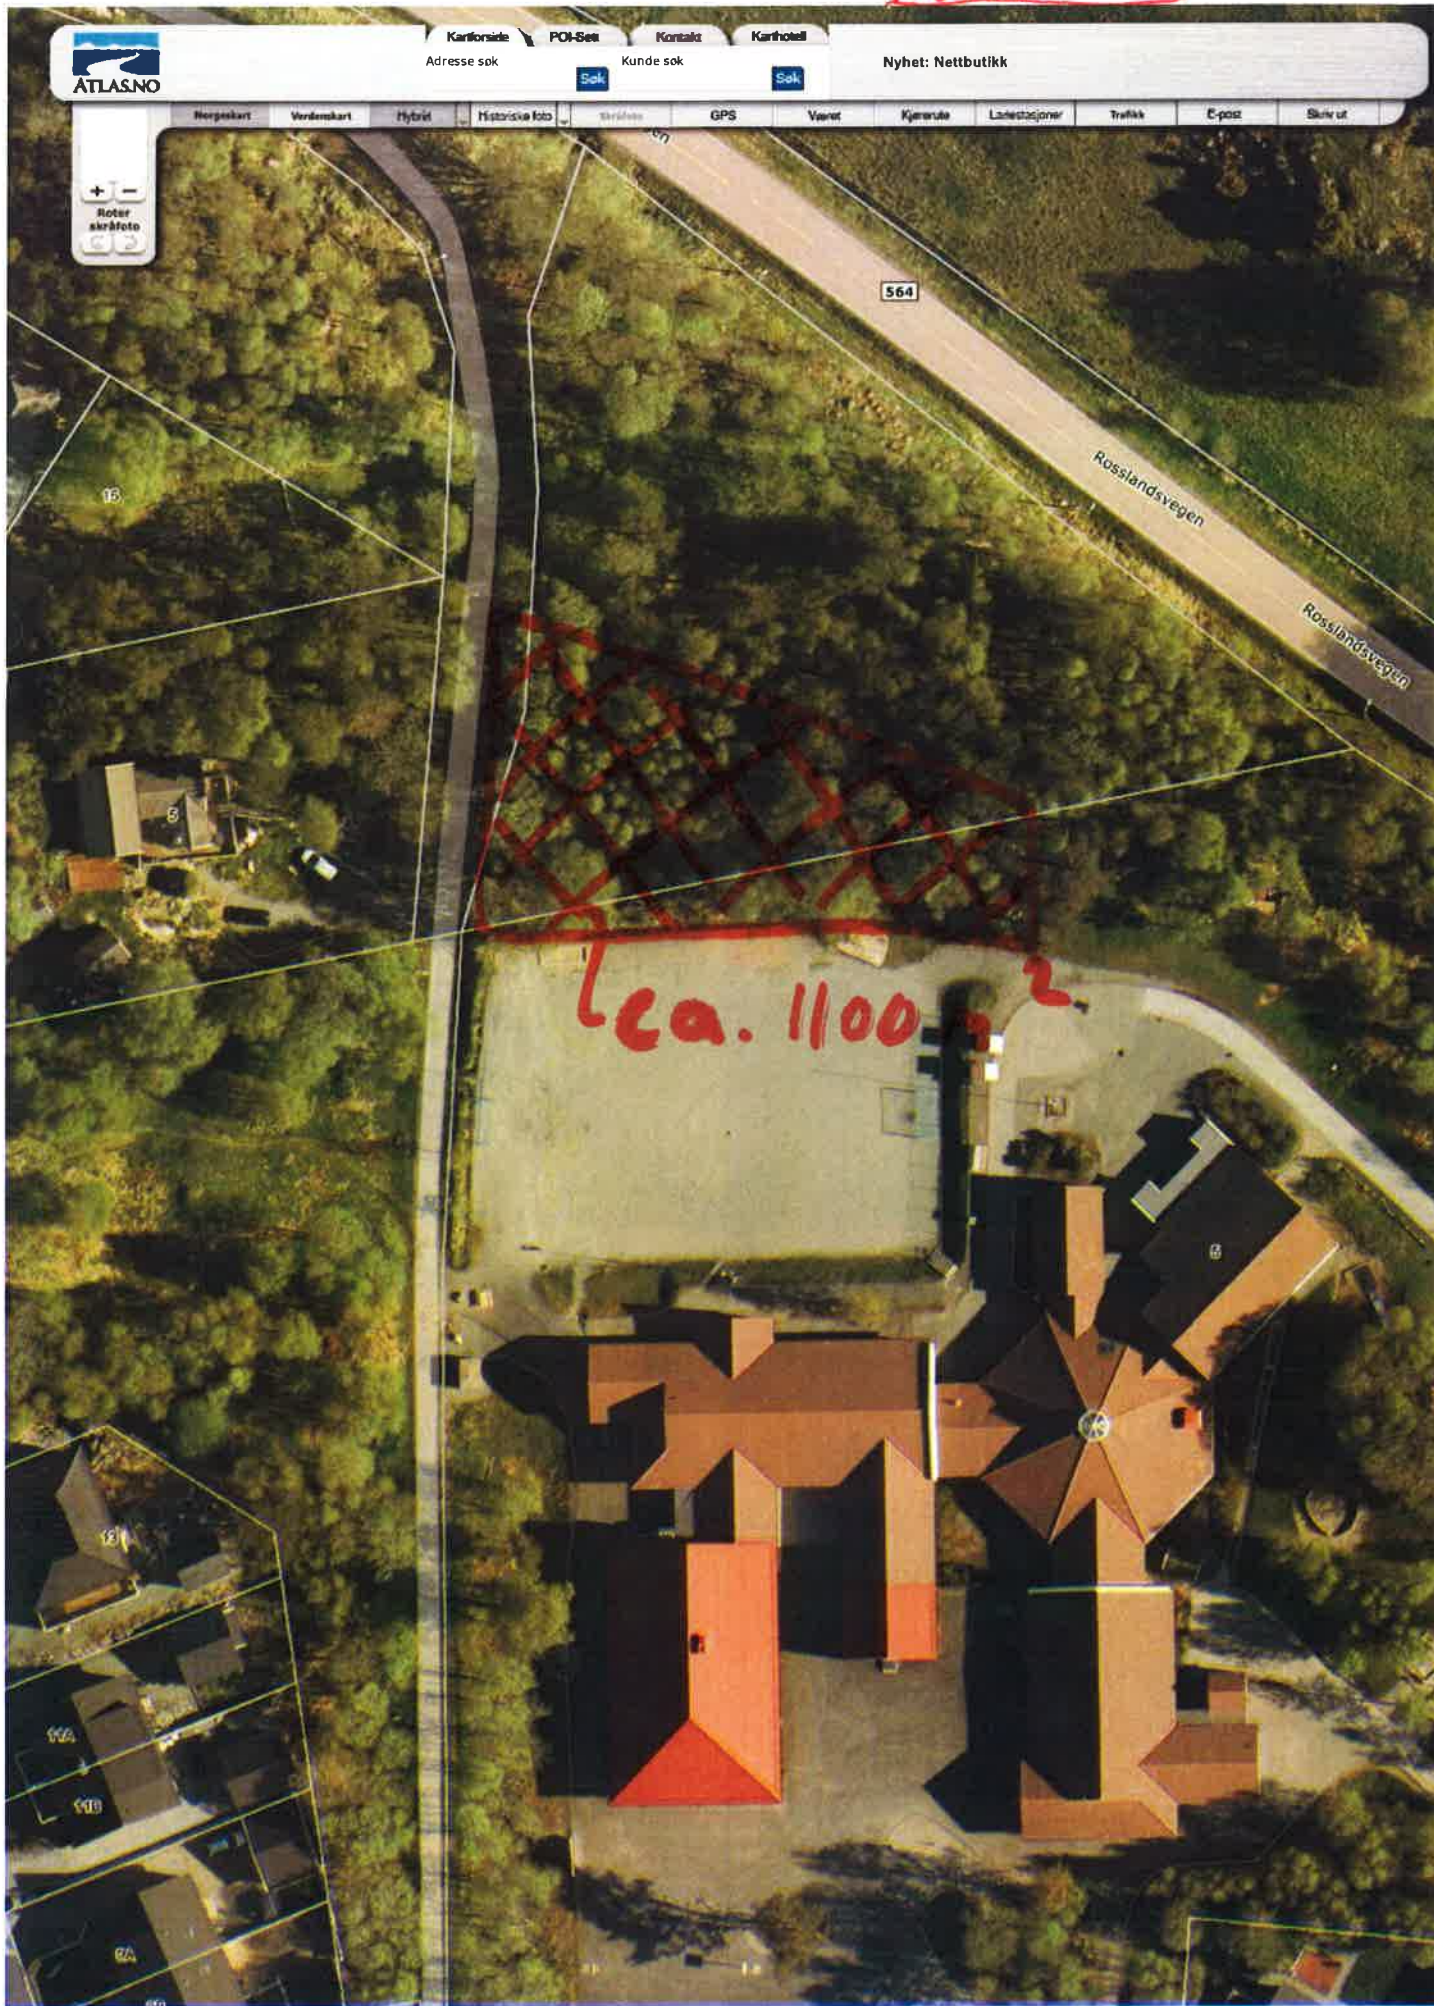

# Avskjering inkl. bortkjøring og  
 flising av kvist ~~XXXXXXXXXX~~

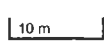

veteren

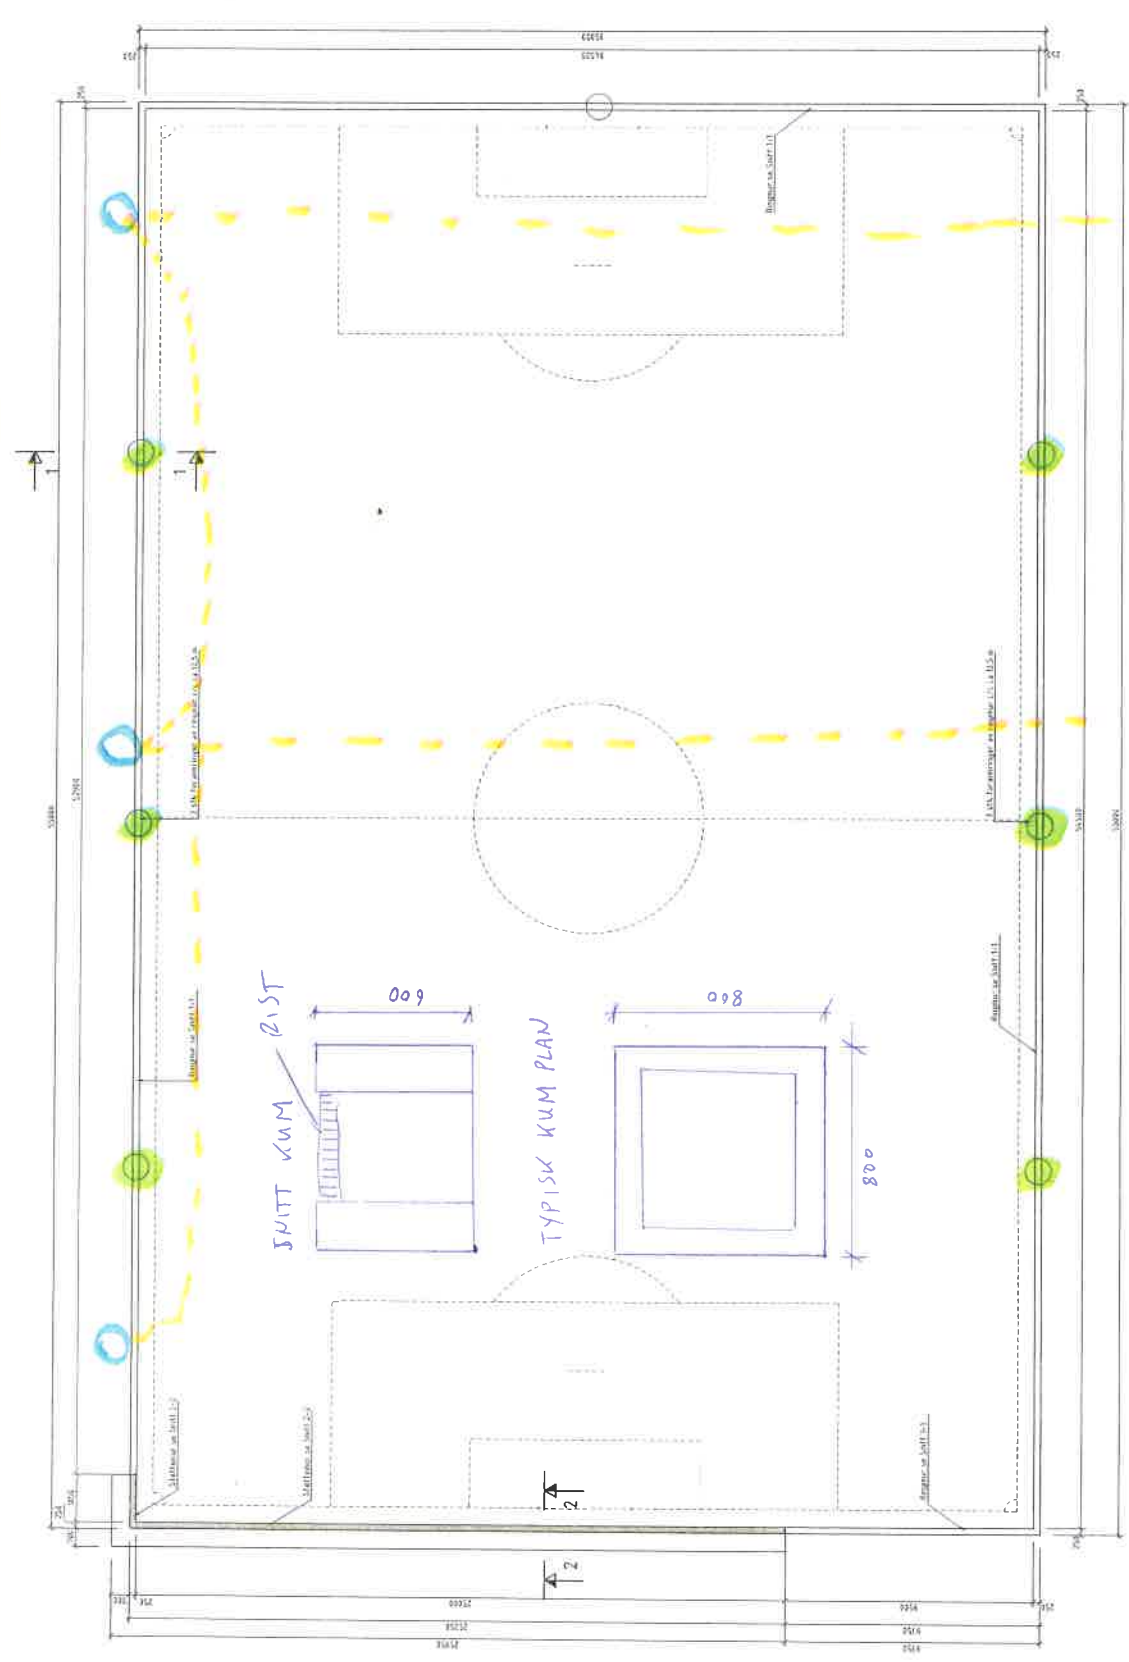

Plan 1:100

Snitt 1-1  
1:10

Snitt 2-2  
1:20

Plan og snitt

○ Drenskummer, plaststøpt 3 stk  
● Forsterking av ringmur 6 stk  
 for høyt grøfte

--- Legging av drensør, håndmen  
 120 m

No.	Rev.	Prosjekt	Arbeidsnavn	Arbeidsnummer	Arbeidsdato	Arbeidsklasse	Arbeidsstatus
1			Nordre Holsnøy Idrettslag				
2			Kunstgressbane ved Vestbygd skule				
3							
4							
