

# SITUASJONSKART

Gnr/Bnr: Gnr 36 bnr 125

Adresse:

Eigar/søkar:

Kvalitet :

Gjeldande plan : Kommuneplan

Planformål : LNF

Vår referanse:

Sign. ....




Målestokk: 1:3000

Dato: 09.07.2014

MELAND  
KOMMUNE



- |  |                       |  |            |
|--|-----------------------|--|------------|
|  | Gjerde                |  | Bolighus   |
|  | Usikker eigdomsgrense |  | Andre bygg |
|  | Målt eigdomsgrense    |  |            |

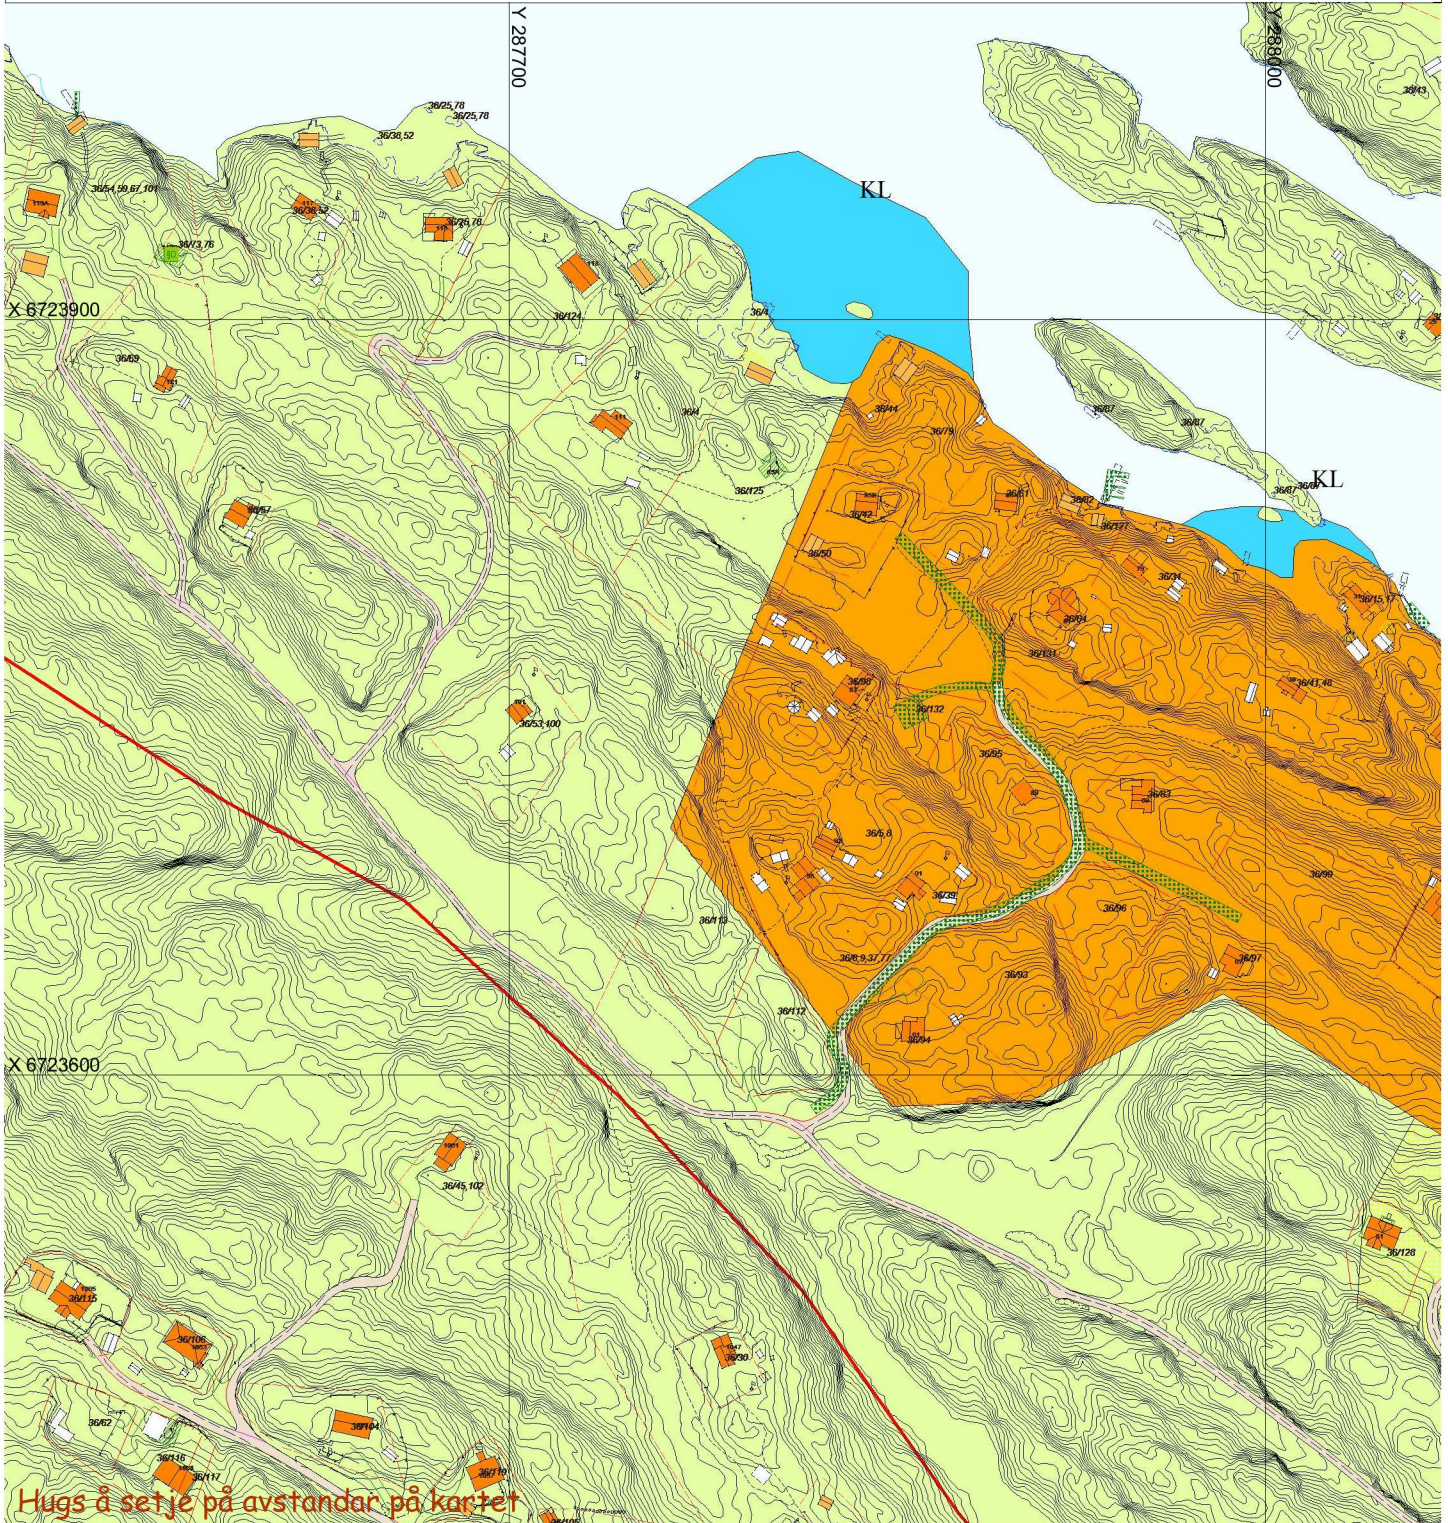

Hugs å setje på avstandar på kartet

## SITUASJONSPLAN

Tiltak

Underskrift Situasjonsplan

Dato