

SITUASJONSKART

Gnr/Bnr: 27/ 5
Adresse: Moldekleiv 52
Eigar/søkar: Dale / Tjore

Kvalitet : FKB-B

Gjeldande plan : Kommuneplan
Planformål : LNF

Vår referanse: Amg

Sign.




Målestokk: 1:1000
Dato: 03.11.2017

MELAND
KOMMUNE



- Gjerde
- Usikker eigedomsgranse
- Målt eigedomsgranse
- Bolighus
- Andre bygg

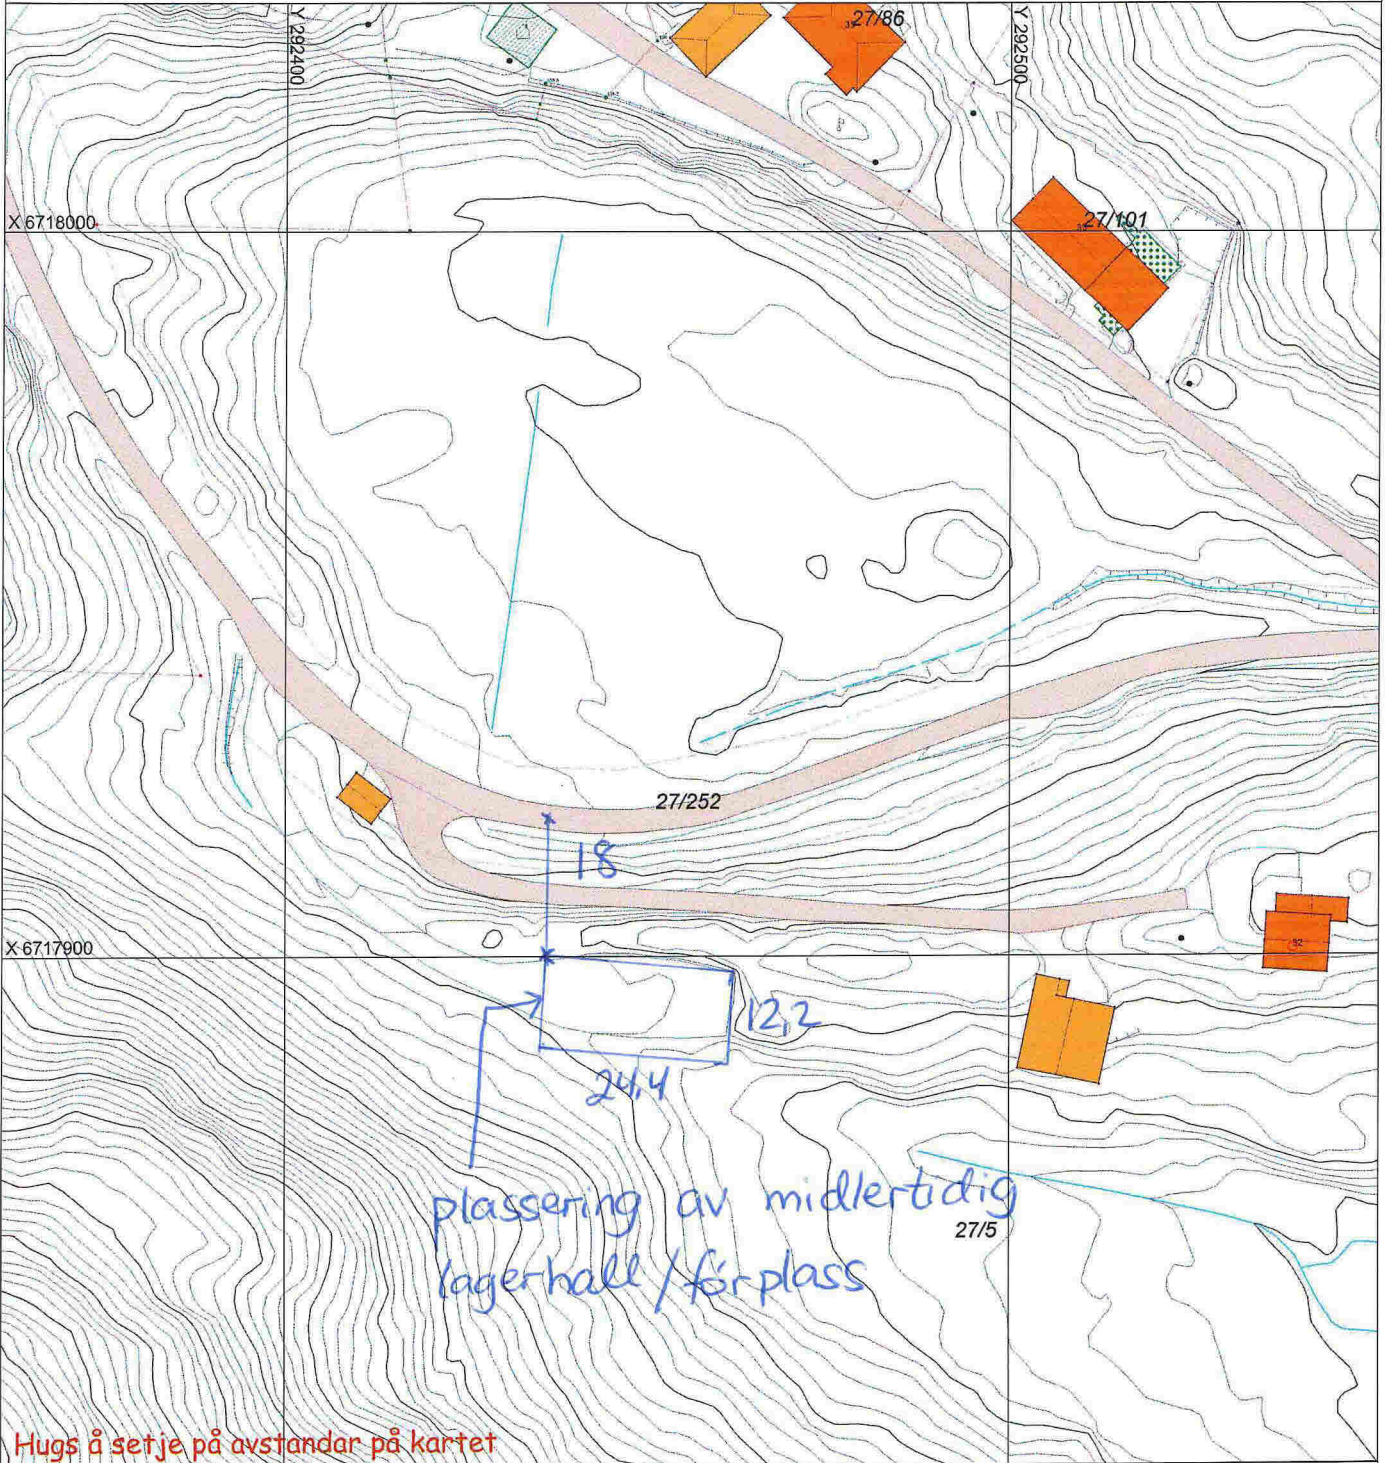

Hugs å setje på avstandar på kartet

SITUASJONSPLAN

Tiltak

Svein Ole Kwamme Tjore

Underskrift Situasjonsplan

Dato 12.11.17