



Kommune/bygningsmyndighet

Meland Kommune

**Søknad om tillatelse til tilkopling og utføring av vann- og avløpsinstallasjon**  
etter plan- og bygningsloven §§ 87 nr. 2, 93, 1. ledd og 94

**Søknad om godkjenning som ansvarlig søker, prosjekterende, utførende og kontrollerende for nevnte tiltak**

etter plan- og bygningsloven §§ 93 b, 97 og 98 samt forskrift om godkjenning av foretak for ansvarsrett

For nevnte arbeider erstatter blanketten

**Søknad om tillatelse til tiltak**

**Søknad om ansvarsrett**

Oppføring, endring eller større reparasjon av bygningstekniske installasjoner må ikke utføres før søknaden er behandlet og tillatelse er gitt (pbl § 93, 1. ledd). Installasjonen kan ikke tas i bruk før ferdiggattest eller driftstillatelse er gitt (pbl § 99).

Tiltakshaver kan kun bli godkjent som ansvarlig søker, prosjekterende og utførende dersom vedkommende innehar kvalifikasjoner som tilfredsstillende krav gitt i forskrift om godkjenning av foretak for ansvarsrett.

For at søknad om tillatelse til tiltak skal kunne behandles, må tegninger som viser tiltaket vedlegges (pbl § 94 nr 1) f.eks:

- Situasjonsplan       Kjellerplan       Installasjonstegning       Etasjeplan  
 Kontrollplan       Andre tegninger (beskriv)

Vedlegges dersom aktuelt:

Dispensasjonssøknad (beskriv)

Tinglyste erklæringer:

- Tillatelse til å legge og vedlikeholde ledninger, kummer mv. på andres eiendom  
 Solidarisk ansvar for eiere av felles ledninger  
 Rett og plikt til nødvendig service av pumpearbeid, maskinelt utstyr mm  
 Kommunens rett til å kreve provisorisk anlegg satt ut av funksjon ved tilknytning til kommunens ledningsnett  
 Andre forhold (beskriv)

Søknaden gjelder

<b>Eigedom/ byggested</b>	Gnr. 9   Bnr. 58-79   Festenr.   Seksj.nr
	Adresse
<b>Tiltakets art</b>	<input type="checkbox"/> Nyinstallasjon <input type="checkbox"/> Vanninstallasjoner innvendig <input type="checkbox"/> Avløpsinstallasjoner utvendig <input type="checkbox"/> Endring/reparasjon <input checked="" type="checkbox"/> Vanninstallasjoner utvendig (beskriv) <input checked="" type="checkbox"/> Tilkopling <input type="checkbox"/> Avløpsinstallasjoner innvendig <input type="checkbox"/> Andre arbeider:
	<b>Vannforsyning</b>
	Stikkledning - Dim i mm 32 mm   Materiale PE-80   Trykkklasse PN12 Reduksjonsventil <input type="checkbox"/> Ja <input type="checkbox"/> Nei      Trykkforsterkning <input type="checkbox"/> Ja <input type="checkbox"/> Nei Sil/filteranlegg <input type="checkbox"/> Ja <input type="checkbox"/> Nei      Vannmåler <input type="checkbox"/> Ja <input type="checkbox"/> Nei Annet utstyr <input type="checkbox"/> Ja <input type="checkbox"/> Nei
<b>Avløp</b>	Fellesledning      Dim i mm      Materiale      Trykkklasse
	<input type="checkbox"/> Felles system
	Spillvannledning      Dim i mm      Materiale      Trykkklasse
	<input type="checkbox"/> Dobbel system
	Overvannsledning      Dim i mm      Materiale      Trykkklasse
<b>Areal i mm</b>	Slamavskiller <input type="checkbox"/> Ja <input type="checkbox"/> Nei      Våtrom i m <sup>2</sup> Antall kummer
	Annet rensetiltak <input type="checkbox"/> Ja <input type="checkbox"/> Nei      Angi hvilket
	Byggets/tilbyggets areal      Brutto golvflate i m <sup>2</sup> Leieareal (boligbygg) i m <sup>2</sup> Avgiftspl. tilleggsareal i m <sup>2</sup>
	Opparbeidet hageareal      Areal i m <sup>2</sup> Svømmebasseng      Volum i m <sup>3</sup>
	Vannklosett <input type="checkbox"/> Ja <input type="checkbox"/> Nei



## Tiltakshaver

Navn		LEIF WENNEBERG		Telefon		9754 3958	
Adresse							
HAMRANE 27							
Postnr		5704		Poststed		VOSS	
Dato				Underskrift			
				<i>Leif Wenneberg</i>			

## Soknad om godkjenning som ansvarlig søker

Foretakets navn		SKARSVÅG RØR OG INTERIØR AS		Org.nr/foretaksnr.		979679149	
Adresse							
MELANDSVEGEN 15							
Postnr		5918		Poststed		FREKHAUG	
Dato				Underskrift			

Nødvendig dokumentasjon jf forskrift om godkjenning av foretak for ansvarsrett

<input checked="" type="checkbox"/> Har sentral godkjenning	<input type="checkbox"/> Dokumentasjon vedlagt
<input type="checkbox"/> Søker lokal godkjenning	<input type="checkbox"/> Dokumentasjon er innsendt tidligere

## Soknad om godkjenning som ansvarlig prosjekterende

Foretakets navn		SKARSVÅG RØR OG INTERIØR AS		Org.nr/foretaksnr.		979679149	
Adresse							
MELANDSVEGEN 15							
Postnr		5918		Poststed		FREKHAUG	
Dato				Underskrift			

Nødvendig dokumentasjon jf forskrift om godkjenning av foretak for ansvarsrett

<input checked="" type="checkbox"/> Har sentral godkjenning	<input type="checkbox"/> Dokumentasjon vedlagt
<input type="checkbox"/> Søker lokal godkjenning	<input type="checkbox"/> Dokumentasjon er innsendt tidligere

## Soknad om godkjenning som ansvarlig utførende

Foretakets navn		SKARSVÅG RØR OG INTERIØR AS		Org.nr/foretaksnr.		979679149	
Adresse							
MELANDSVEGEN 15							
Postnr		5918		Poststed		FREKHAUG	
Dato				Underskrift			

Nødvendig dokumentasjon jf forskrift om godkjenning av foretak for ansvarsrett

<input checked="" type="checkbox"/> Har sentral godkjenning	<input type="checkbox"/> Dokumentasjon vedlagt
<input type="checkbox"/> Søker lokal godkjenning	<input type="checkbox"/> Dokumentasjon er innsendt tidligere

Skal kontroll utføres av uavhengig kontrollforetak (pbl § 97 nr 1), søkes om godkjenning av ansvarlig kontrollerende

## Soknad om godkjenning som ansvarlig kontrollerende for utførelsen

Foretakets navn				Org.nr/foretaksnr.			
Adresse							
Postnr				Poststed			
Dato				Underskrift			

Nødvendig dokumentasjon jf forskrift om godkjenning av foretak for ansvarsrett

<input type="checkbox"/> Har sentral godkjenning	<input type="checkbox"/> Dokumentasjon vedlagt
<input type="checkbox"/> Søker lokal godkjenning	<input type="checkbox"/> Dokumentasjon er innsendt tidligere



# SITUASJONSKART

Gnr/Bnr: 9/ 58, 79  
Adresse: Hjertåsvegen 39  
Eigar/søkar: Wenneberg

Kvalitet : FKB-B

Gjeldande plan : Kommuneplan  
Planformål : LNF

Vår referanse: Amg






Sign. ....




Målestokk: 1:1000  
Dato: 04.07.2014


MELAND  
KOMMUNE



-  Gjerde
-  Usikker eigedomsgrænse
-  Målt eigedomsgrænse
-  Bolighus
-  Andre bygg

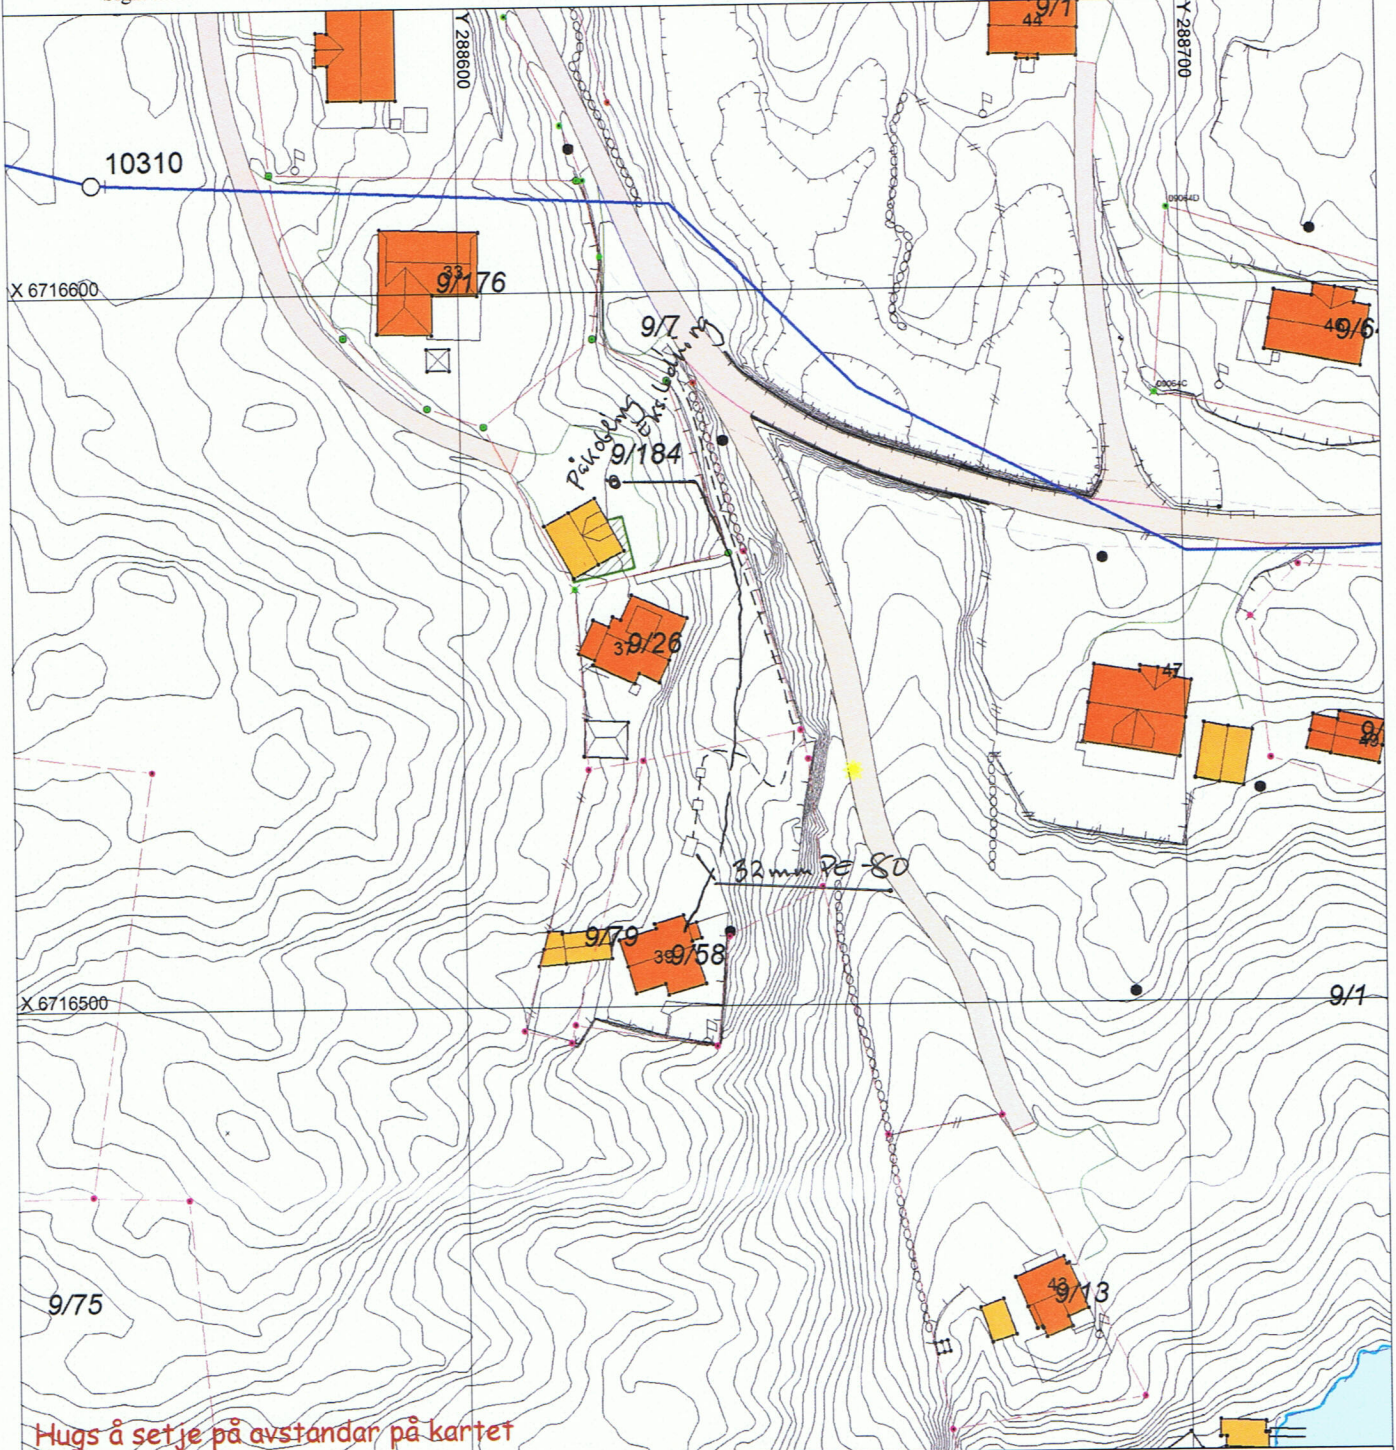

# SITUASJONSPLAN

 Tiltak

Underskrift Situasjonsplan      Dato



HsERTÅS 8/7-14

TIL

MELAND KOMMUNE  
TEKNISK ETAT

VEDR. SØKNAD OM Å FÅ KOBLET TIL  
KOMMUNALT VANN PÅ  
EIENDOM I MELAND KOMMUNE 1256  
EIENDOM 9/58 9/79.

EIERE LEIF WENNEBERG: Leif Wenneberg  
GERD WENNEBERG: Gerd Wenneberg

JEG TORILD ALICE HSERTÅS. EIER AV  
BRUKS NR. 9/7. GIR LEIF WENNEBERG. OG  
GERD WENNEBERG RETT TIL OG KOBLE  
SEG TIL KOMMUNALT VANN FRA MITT  
BRUKS NR 9/7.

ARBEIDET SKAL UTFØRES AV  
SKARSUÅG RØR OG INTERIØR AS.

Torill Alice Hsertås.