



SITUASJONSKART

Gnr/Bnr: 32/2
 Adresse:
 Eigarsøkar: Anni og Svein Hågøy
 Kvalitet : FKB-B


Målestokk: 1:1000
 Dato: 09.11.2017



Gjeldande plan : Kommuneplan
 Planformål : LNF
 Vår referanse: PAS

- Gjerde
- Usikker eigedomsgrense
- Målt eigedomsgrense
- Bolighus
- Andre bygg

Sign. *Anni Sundel Hågøy, Svein Hågøy*

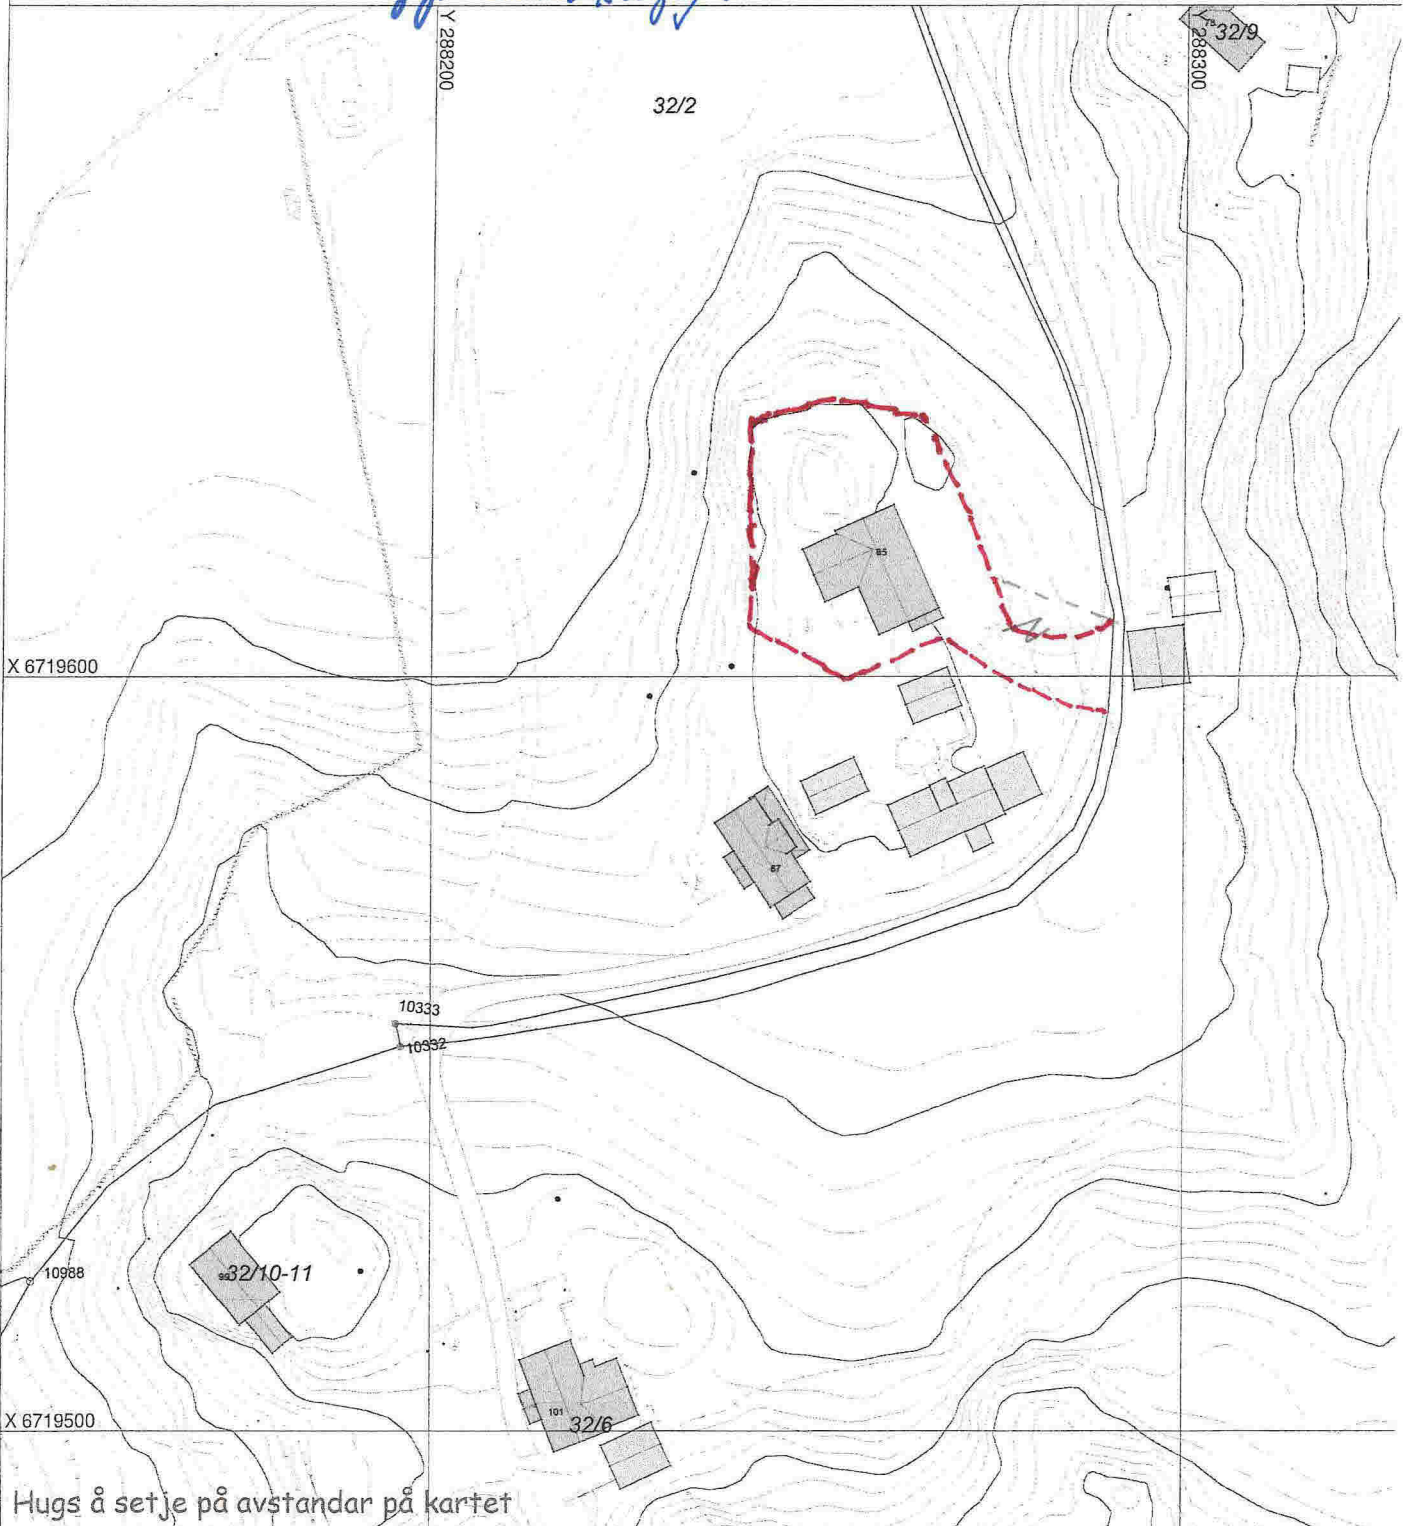

SITUASJONSPLAN

