




fasade mot nord

1:100

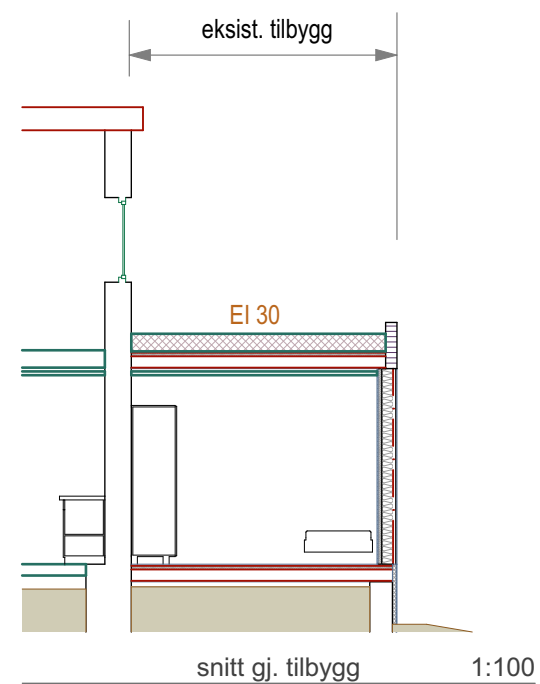

snitt gj. tilbygg 1:100



fasade mot øst

1:100

Søknad

Grunnlagstegning / Indeks:

LINK ARKITEKTUR

Team Bergen
Dreggsallmenningen 10/12
5003 Bergen

Telefon: +47 55 57 34 00
E-post: bergen@linkarkitektur.no
Org.nr.: 975999726


Fasader 1:100 Nord og øst fasade



Fagerbakken 25, Frekhaug, 23/37


Tegn.nr **46-001** Indeks **A**

Mål: 1:100 Dato: 12.01.17 Tegn.: kb Kontr.: kb Godkj.: kb Ansv.: KMBech Rev.dato:

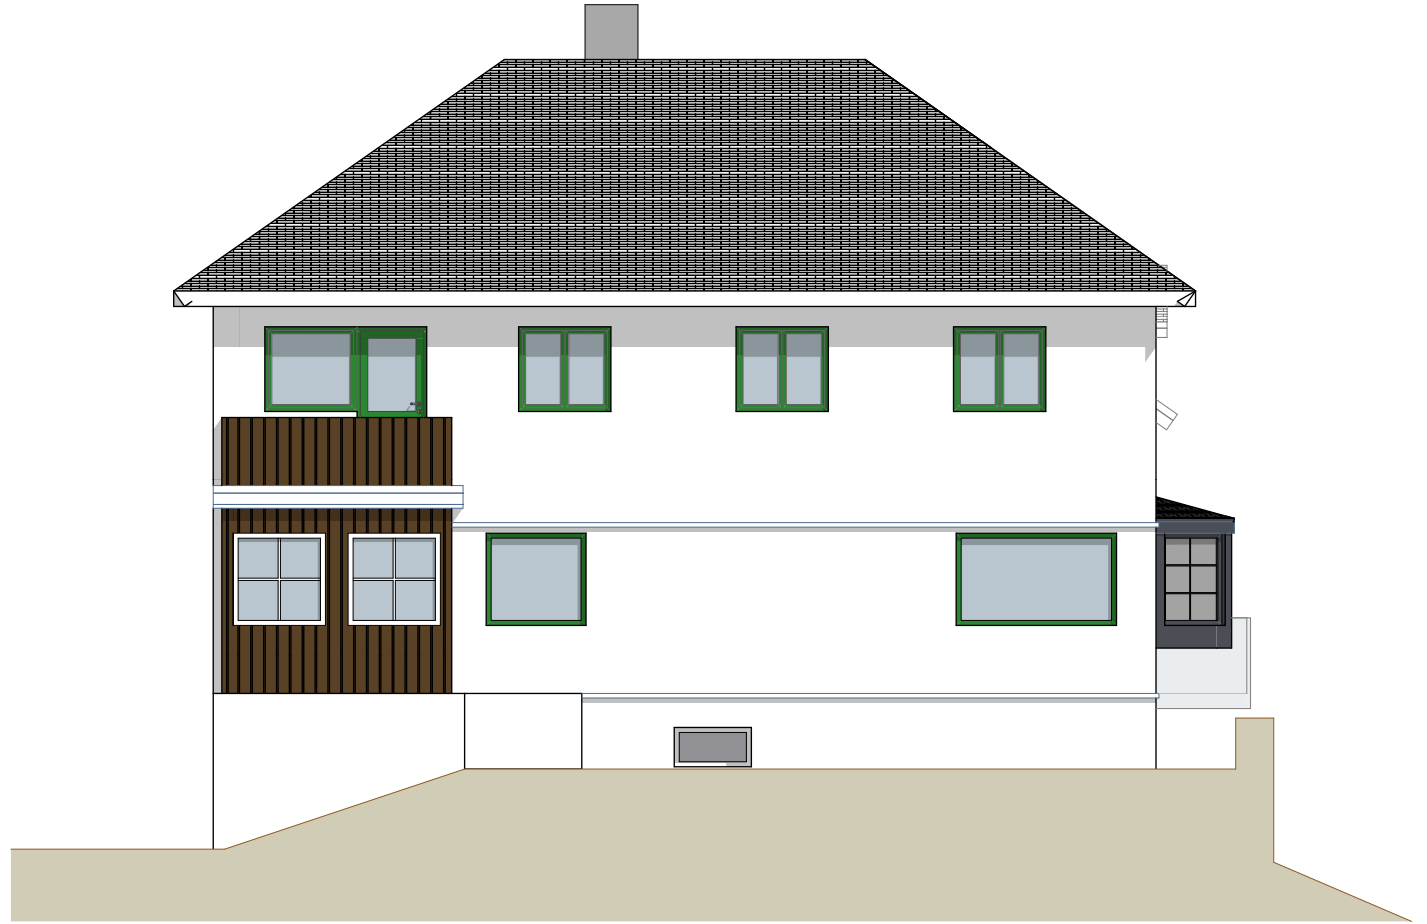

fasade mot syd

1:100

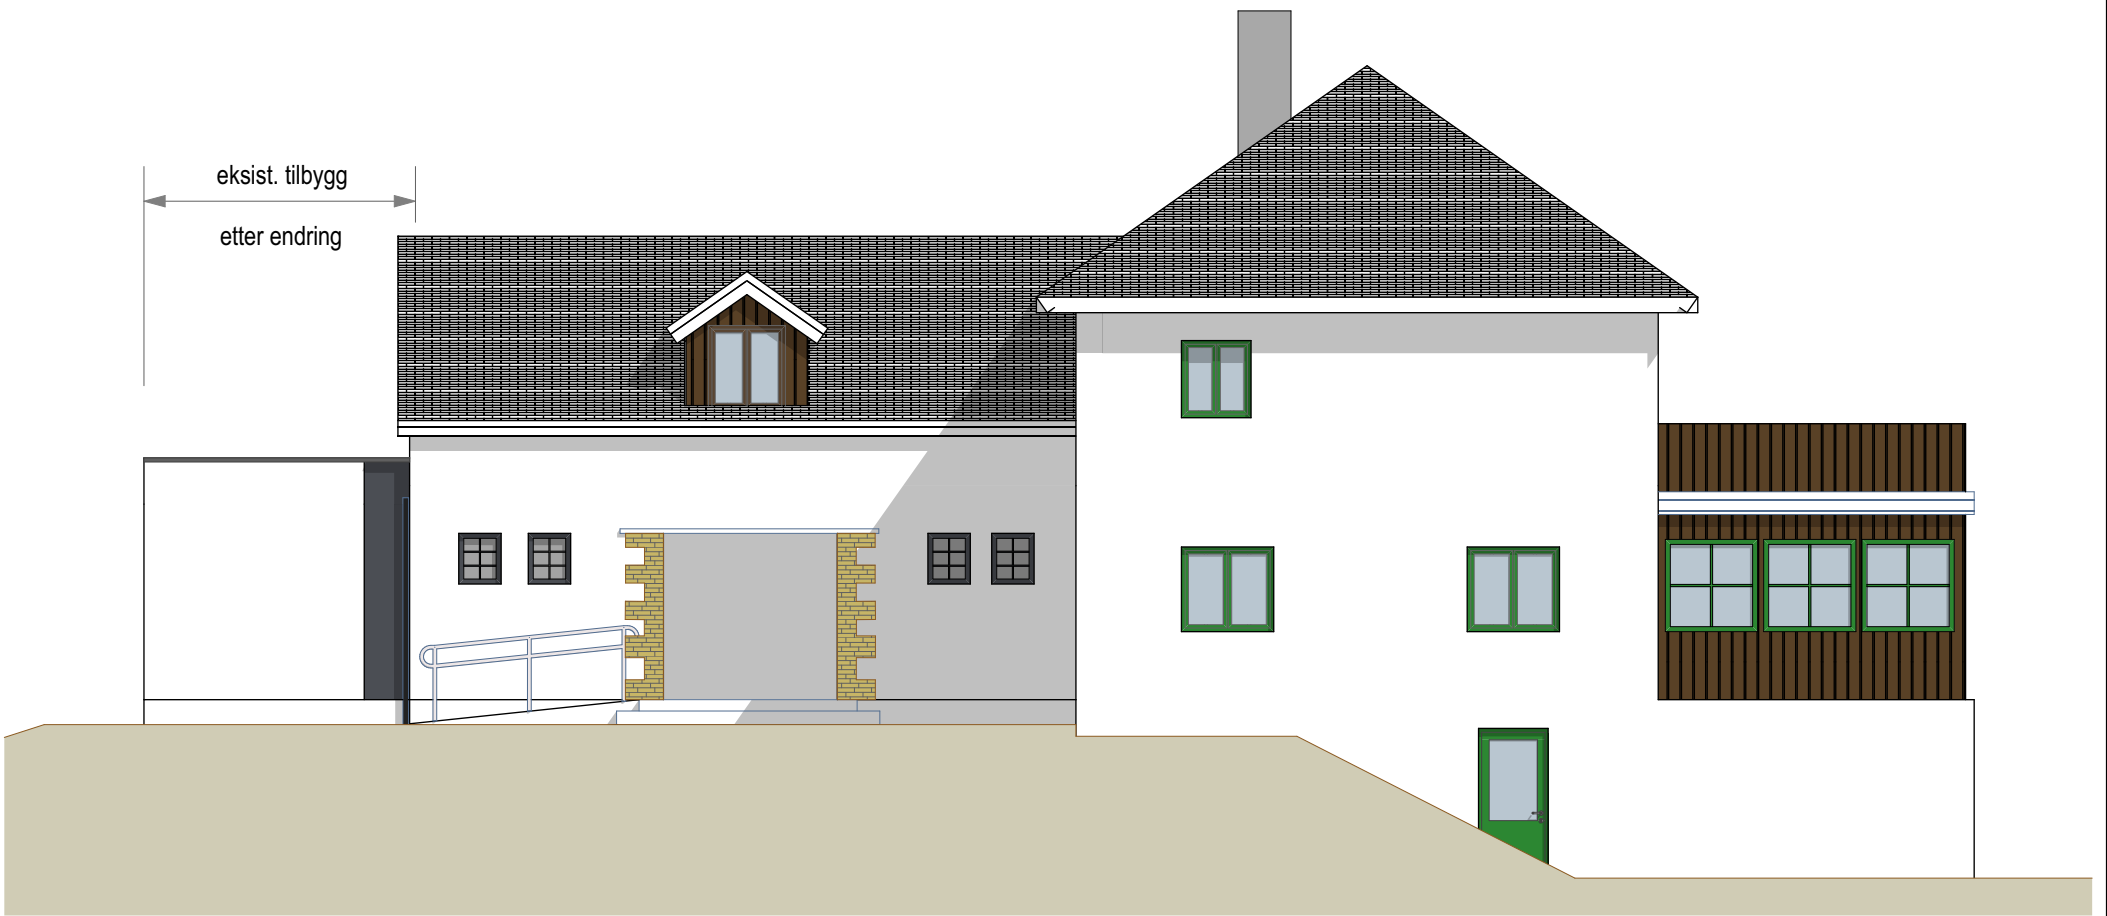

fasade mot vest

1:100

Søknad

Grunnlagstegning / Indeks:

LINK ARKITEKTUR

Team Bergen
Dreggsallmenningen 10/12
5003 Bergen

Telefon: +47 55 57 34 00
E-post: bergen@linkarkitektur.no
Org.nr.: 975999726

Fasader 1:100
Syd og vest fasade



Fagerbakken 25, Frekhaug, 23/37

Tegn.nr

46-002

Indeks

A