



## Erklæring om ansvarsrett

etter plan- og bygningslova (pbl) § 23-3

*Vedlegg Q1*

 Erklæringa skal sendast til *ansvarleg sækjar*.

Alternativt kan erklæringa sendast direkte til kommunen, men da må ansvarleg sækjar få tilsendt ein kopi.

Erklæringa gjeld							
Eigedom/ byggjestad	Gnr.	Bnr.	Festenr.	Seksjonsnr.	Bygningsnr.	Bustadnr.	Kommune
	43	19					MELAND
	Adresse			Postnr.	Poststad		
	Rosslandsvegen 1438			5917	ROSSLAND		


Føretak			
Namn på føretaket IR-teknikk AS			Organisasjonsnr. 911771934
Adresse Hopsvågen 88		Postnr. 5955	Poststad LINDÅS
Kontaktperson Geir Kjeilen		Telefon	Mobiltelefon 98123427
E-post post@irteknikk.no			
Ligg det føre sentral godkjenning? <input type="checkbox"/> Ja <input checked="" type="checkbox"/> Nei			
Dersom ja, er ansvarsområda dekte av sentral godkjenning? <input type="checkbox"/> Heilt <input type="checkbox"/> Delvis <input type="checkbox"/> Nei			

Ansvarsområde						
Funksjon (SØK, PRO, UTF, kontroll)	Beskriving av arbeidet føretaket skal ha ansvar for	Tiltaks- klasse	Våre samsvarserklæringar/kontrollerklæringar vil liggje føre ved: (set X)			
			Søknad om ramme- løyve	Søknad om igangsetjings- løyve/ eittstegs-søknad	Søknad om mellombels bruksløyve	Søknad om ferdigattest
Kontroll	Uavhengig kontr. av lufttetthet i nye boliger	1	<input type="checkbox"/>	<input type="checkbox"/>	<input type="checkbox"/>	<input checked="" type="checkbox"/>
Kontroll	Uavhengig kontroll av våtrom	1	<input type="checkbox"/>	<input type="checkbox"/>	<input type="checkbox"/>	<input checked="" type="checkbox"/>
-		-	<input type="checkbox"/>	<input type="checkbox"/>	<input type="checkbox"/>	<input type="checkbox"/>
-		-	<input type="checkbox"/>	<input type="checkbox"/>	<input type="checkbox"/>	<input type="checkbox"/>
Erklæring og underskrift	
Føretaket er kjent med reglane om straff og sanksjonar i pbl kap 32 og at det kan medføre reaksjonar dersom det er gitt urette opplysningar. Føretaket pliktar å stille med nødvendig kompetanse i tiltaket jf. SAK10 kap. 10 og 11	
<input type="checkbox"/> Ansvarleg prosjekterande erklærer at prosjekteringa skal vere planlagt, gjennomført og kvalitetssikret i medhald av pbl jf. SAK10 §12-3	
<input type="checkbox"/> Ansvarleg utførande erklærer at arbeidet ikkje skal starte før det ligg føre kvalitetssikra produksjonsunderlag for respektive del av utføringa jf. SAK10 § 12-4	
<input checked="" type="checkbox"/> Ansvarleg kontrollerande erklærer seg uavhengig, jf. SAK10 § 14-1, og vil gjere greie for endringar som kan påvirke dette jf. SAK10 §12-5	
Dato	Underskrift
28.11.2016	<i>Geir Kjeilen</i>
Gjenta med blokkbokstavar	
Geir Kjeilen	

Vedlegg

E2

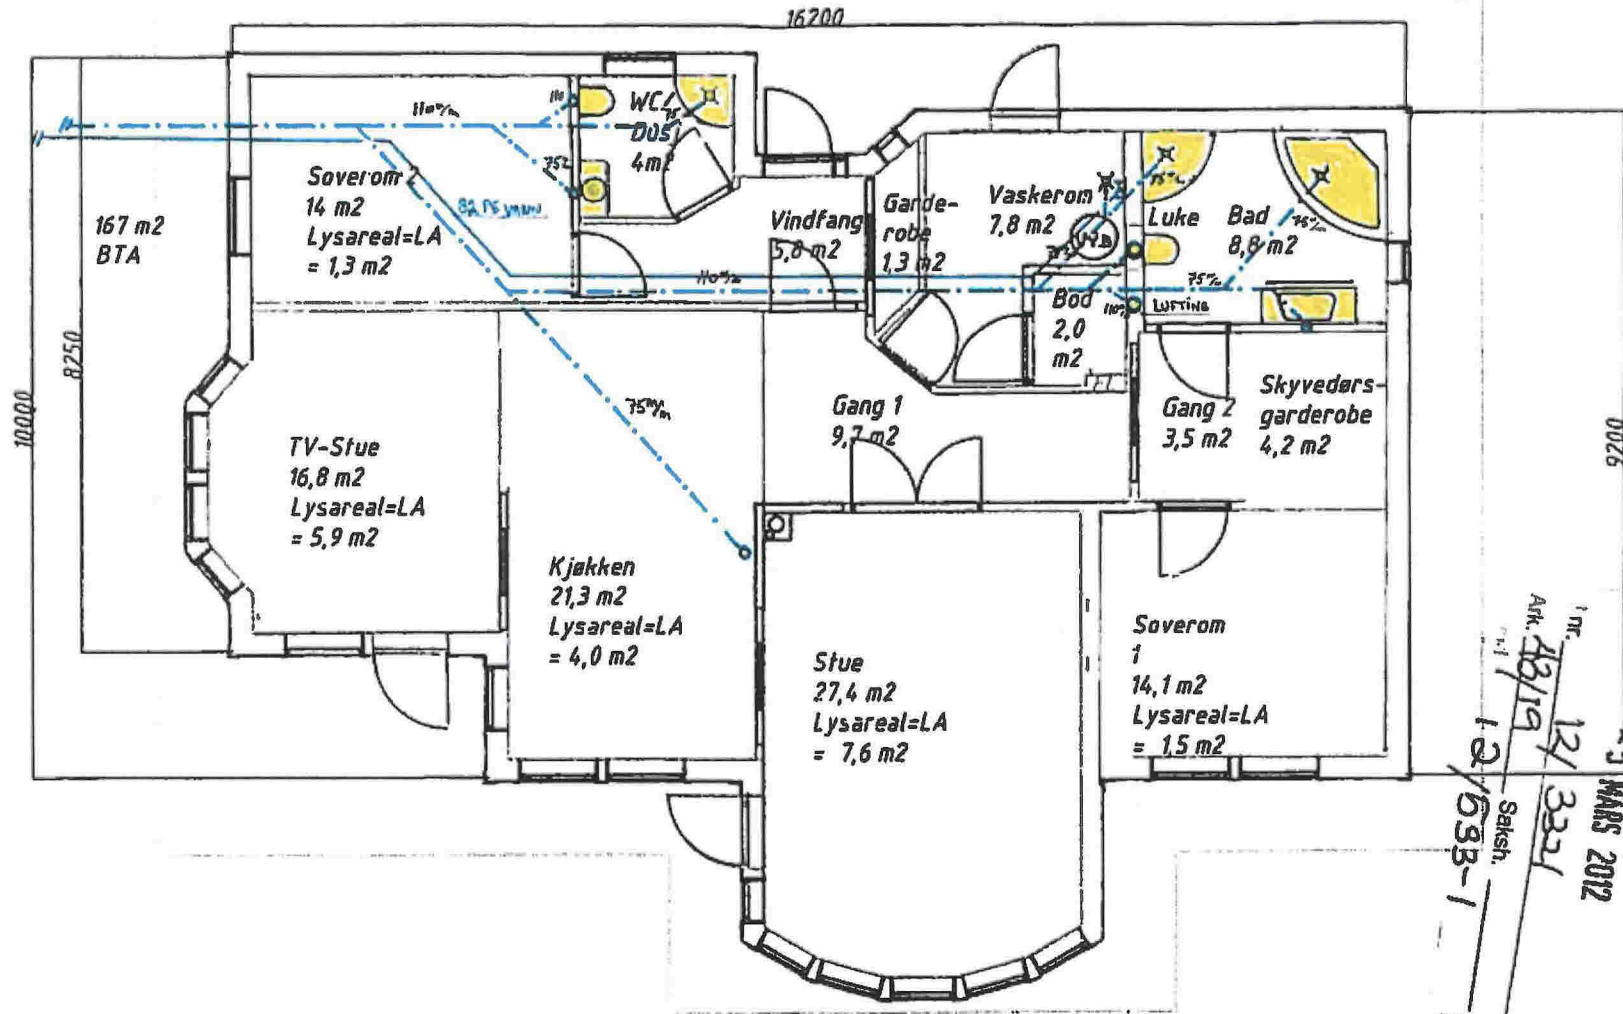

nr. 12/332  
Ark. 18/19  
12/03B-1  
Saksh.  
7 MARS 2012

MELAND KOMMUNE  
Kommunalevd natur næring  
og tekniske tjenester

Dato 26.02.2012	Konstr./Tegnet TAO	Tracet TAO	Målestokk 1:100
Kontr. TAO	Stand.kontr. TAO	Godkjent TAO	Prosjeksjonsmetode 

Tor Atle Oen


Erstatning for: a	Erstattet av: b
----------------------	--------------------

Enebolig plan  
Rosslandsvegen 1438

A-100

0c3

18.05.2012  
18812

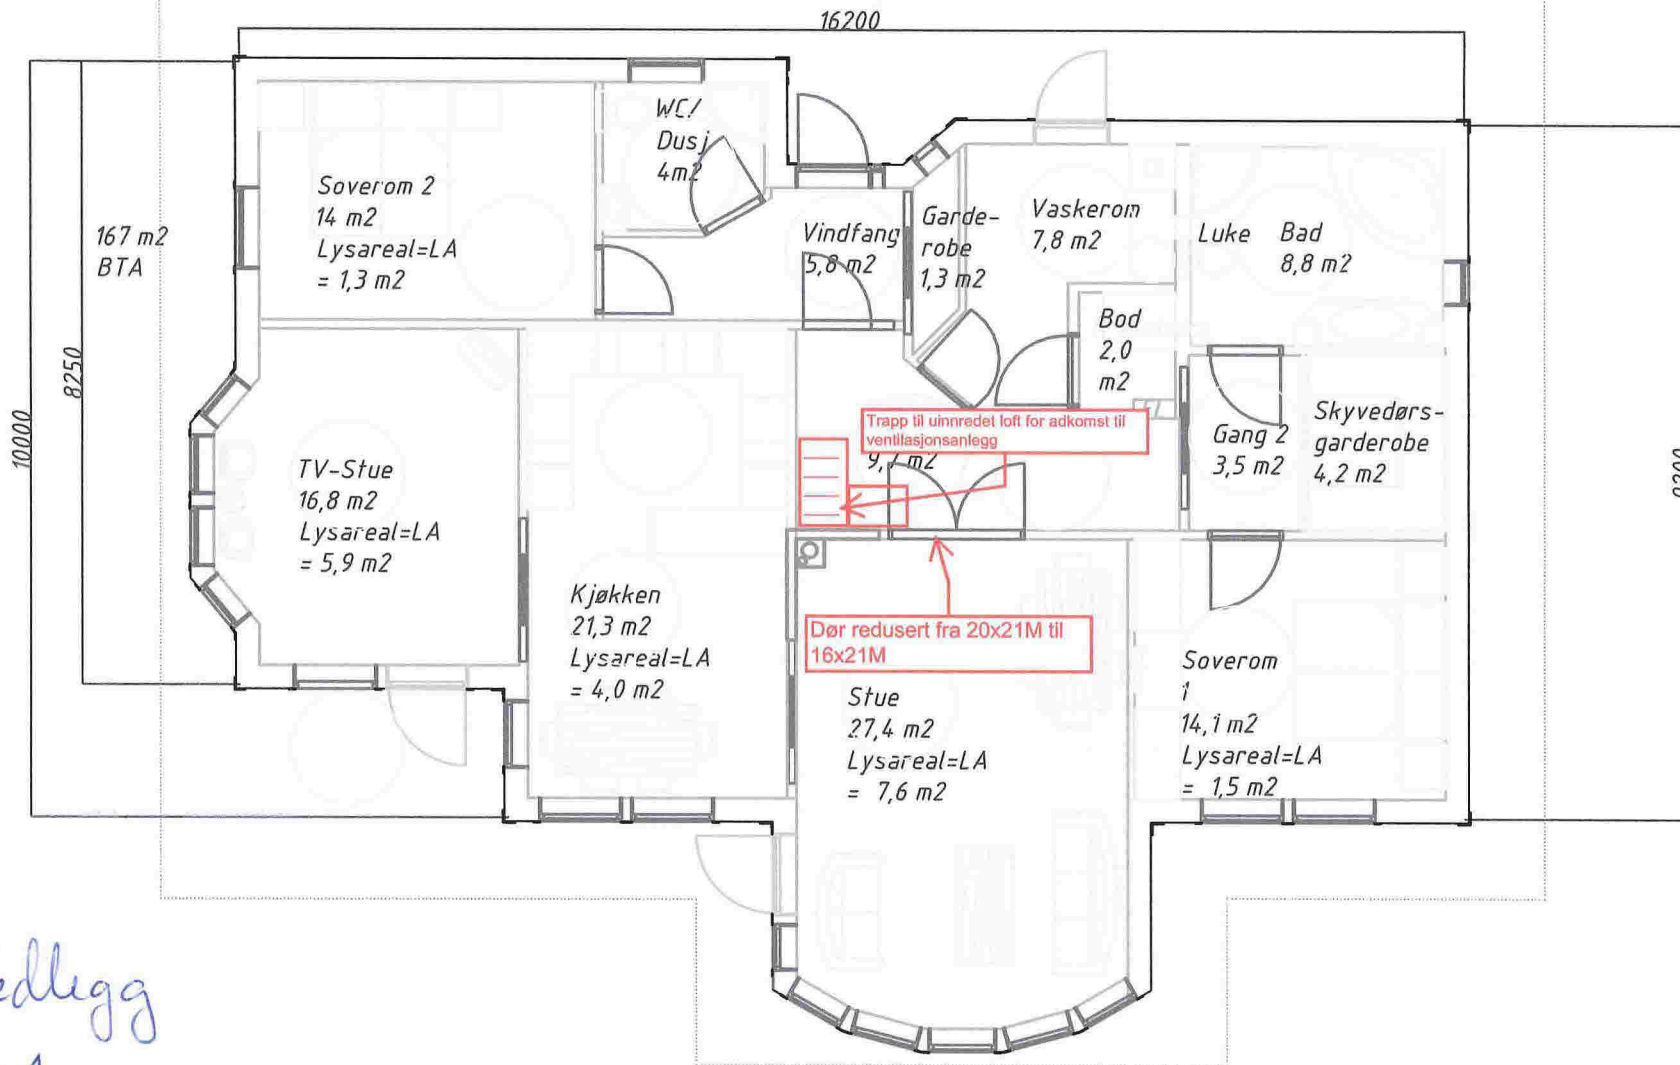

Vedlegg  
E1

Dato 26.02.2012	Konstr./Tegnet TAO	Tracet TAO	Målestokk 1 : 100
Kontr. TAO	Stand.kontr. TAO	Godkjent TAO	Prosjeksjonsmetode 

Tor Atle Oen

Erstatning for: a

Erstattet av: b

Enebolig plan  
Rosslandsvegen 1438

A-100