



NORD

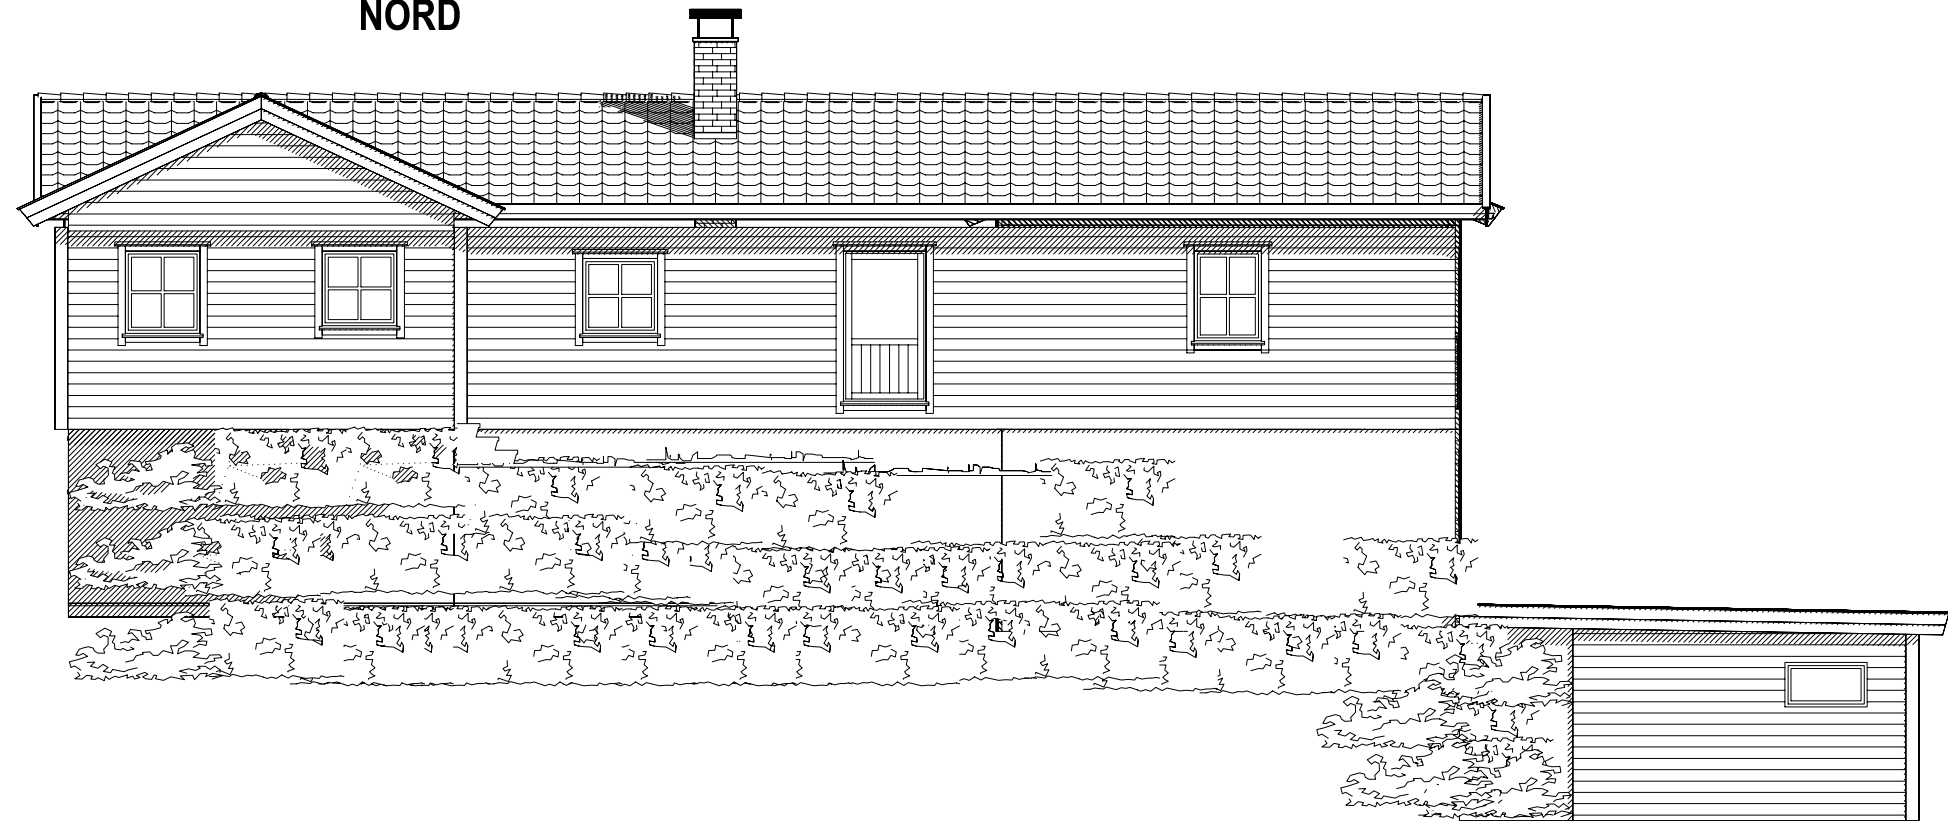

VEST

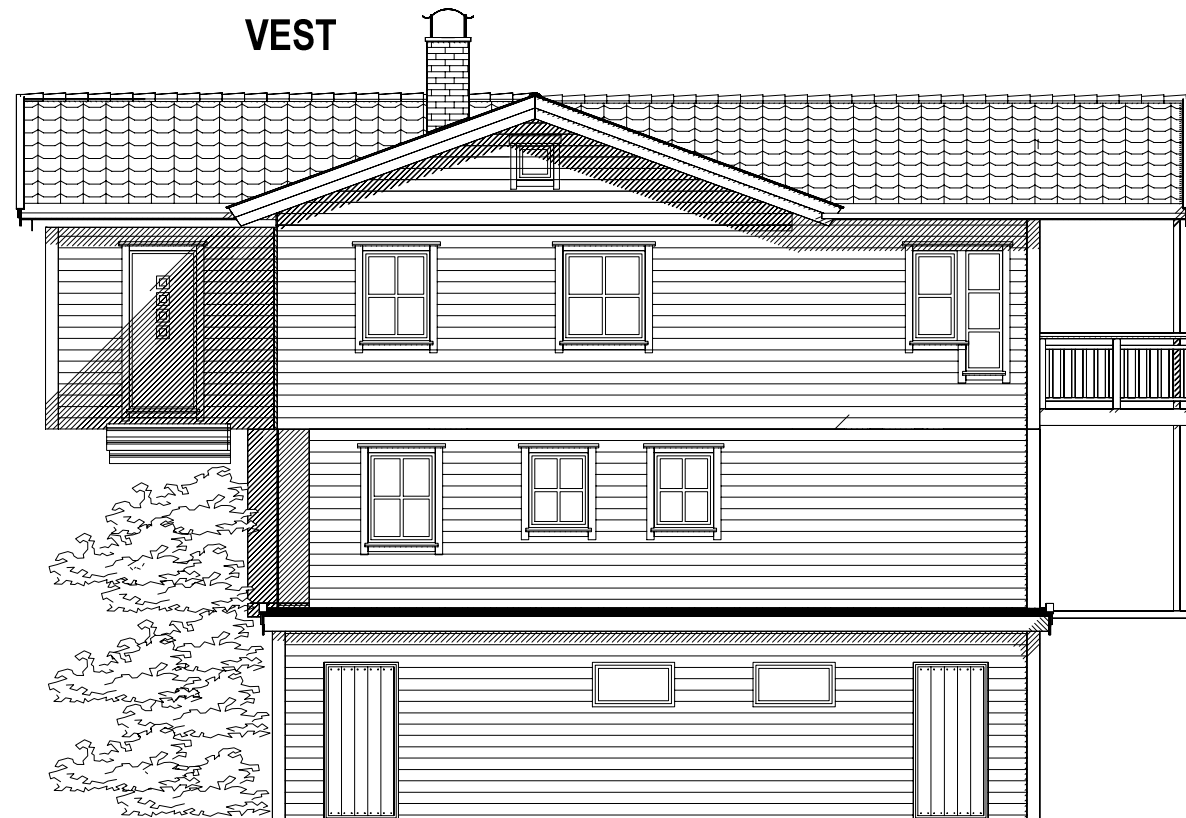

**HAGEWICK | BYGG AS**  
PROFESJONELT OG TROVERDIG

**DDS-CAD**

© Tegningen er beskyttet i.h.t. lov om opphavsrett.

Tiltakshaver: **Thomas Hagewick**  
Bygge plass: **Tilbygg Holtermansvegen**  
Kommune: **Meland**  
Gnr: 23 Bnr: 83 Mål: 1 : 100  
Fasader

**DATA DESIGN SYSTEM**  
A 3D ARCHITECTURE SOFTWARE

Dato: 19.12.2017

Tegn:

Prosjekt nr.: 55

Tegn.nr.: 502B

Holtermansvegen tilbygg