



SØR

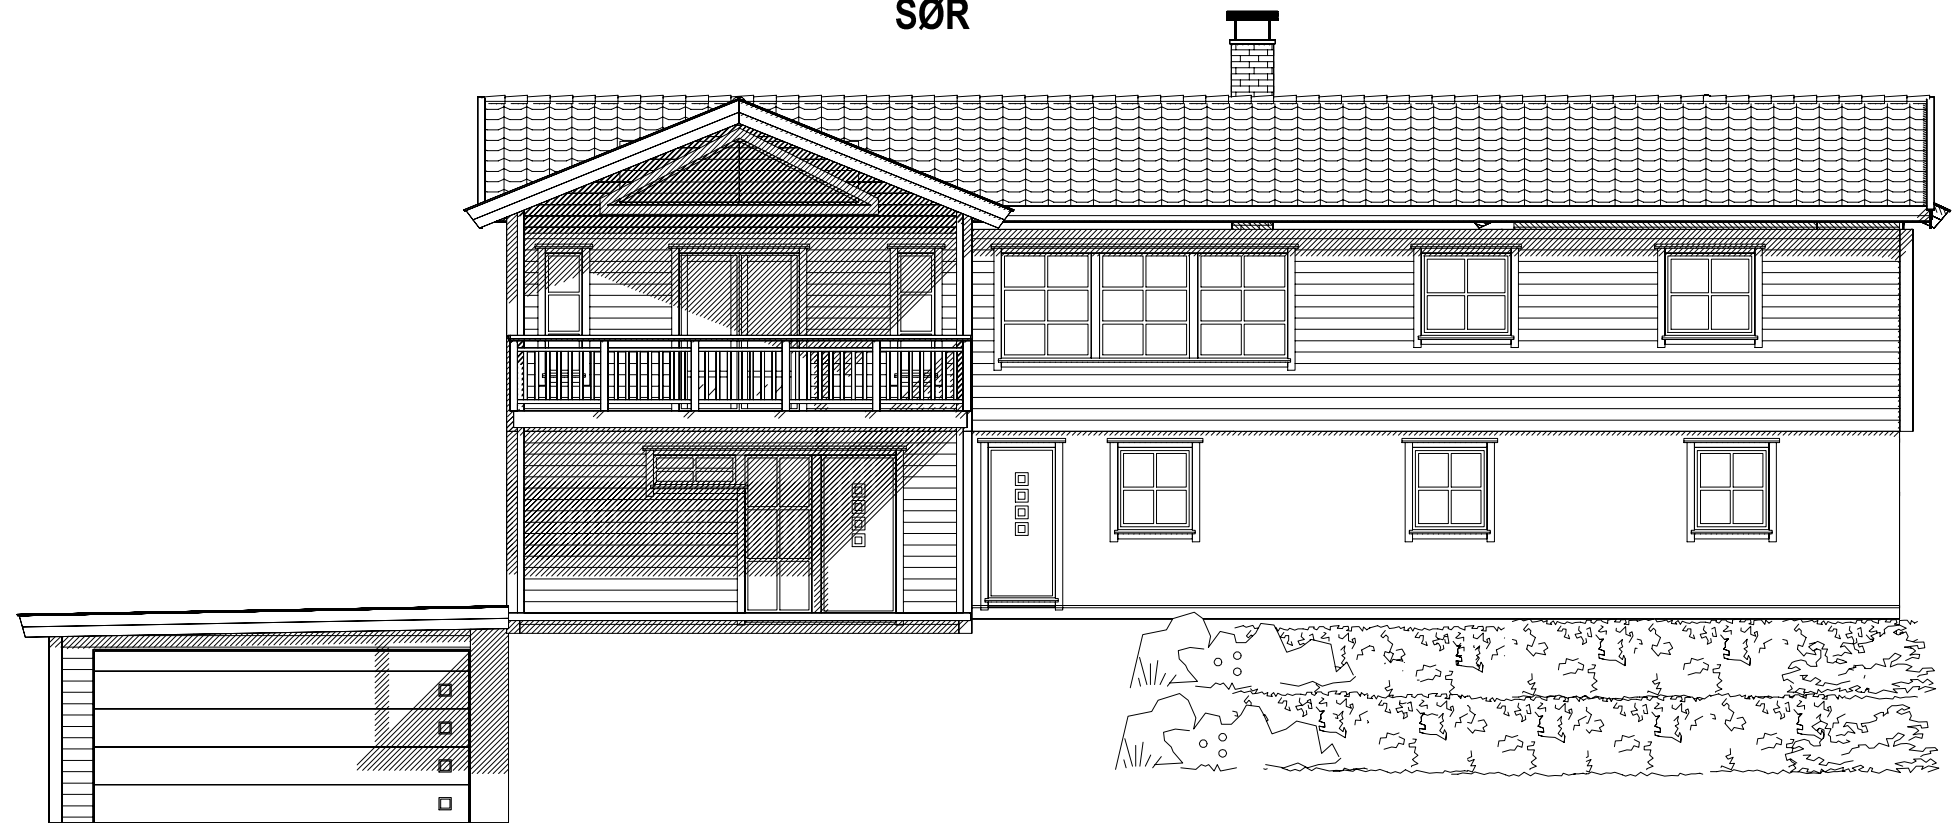

ØST

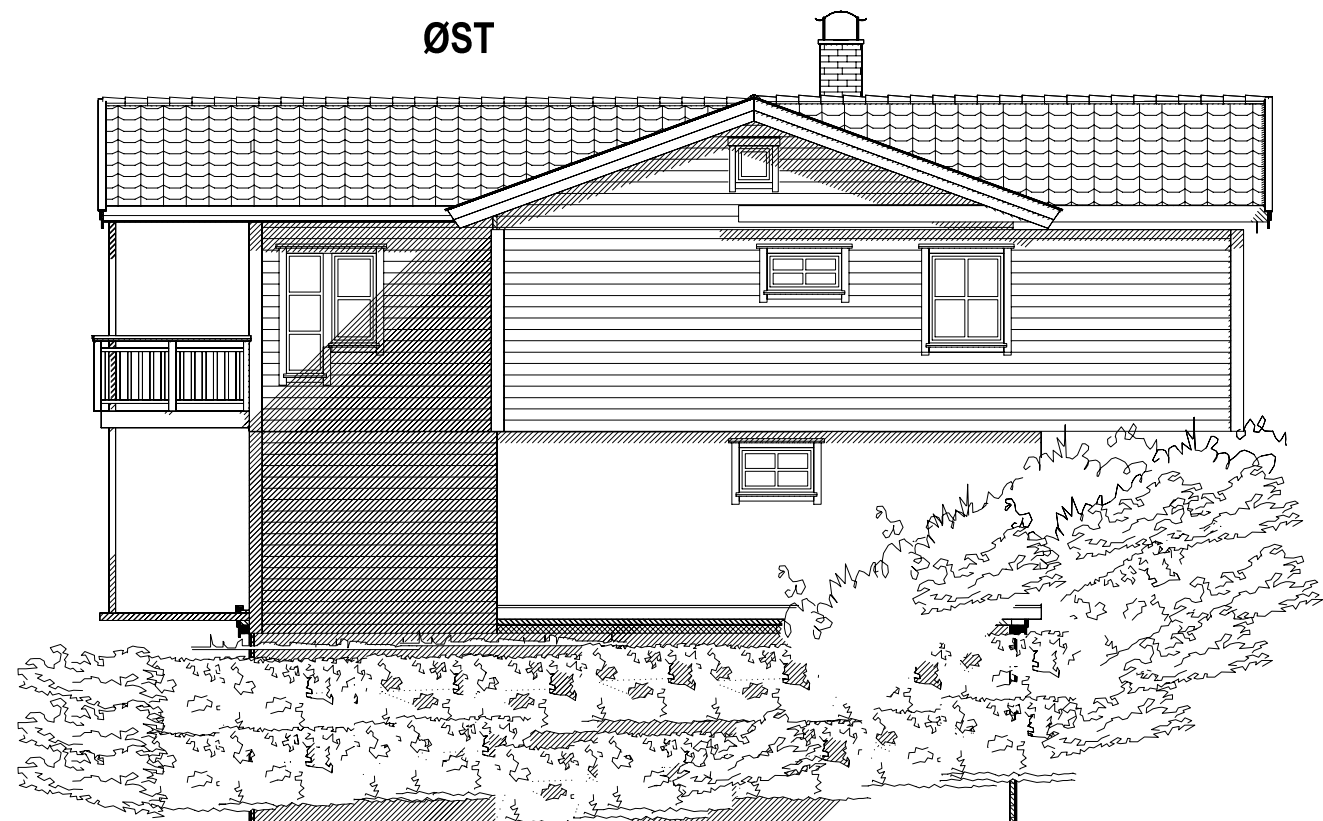

**HAGEWICK | BYGG AS**  
PROFESJONELT OG TROVERDIG

**DDS-CAD**

© Tegningen er beskyttet i.h.t. lov om opphavsrett.

Tiltakshaver: **Thomas Hagewick**  
Byggeplass: **Tilbygg Holtermansvegen**  
Kommune: **Meland**  
Gnr: 23 Bnr: 83 Mål: 1 : 100  
Fasader

DATA DESIGN SYSTEM  
ANFØRER TEGNINGEN

Dato: 19.12.2017  
Tegn:  
Prosjekt nr.: 55  
Tegn.nr.: 502

Holtermansvegen tilbygg