




1. Etasje

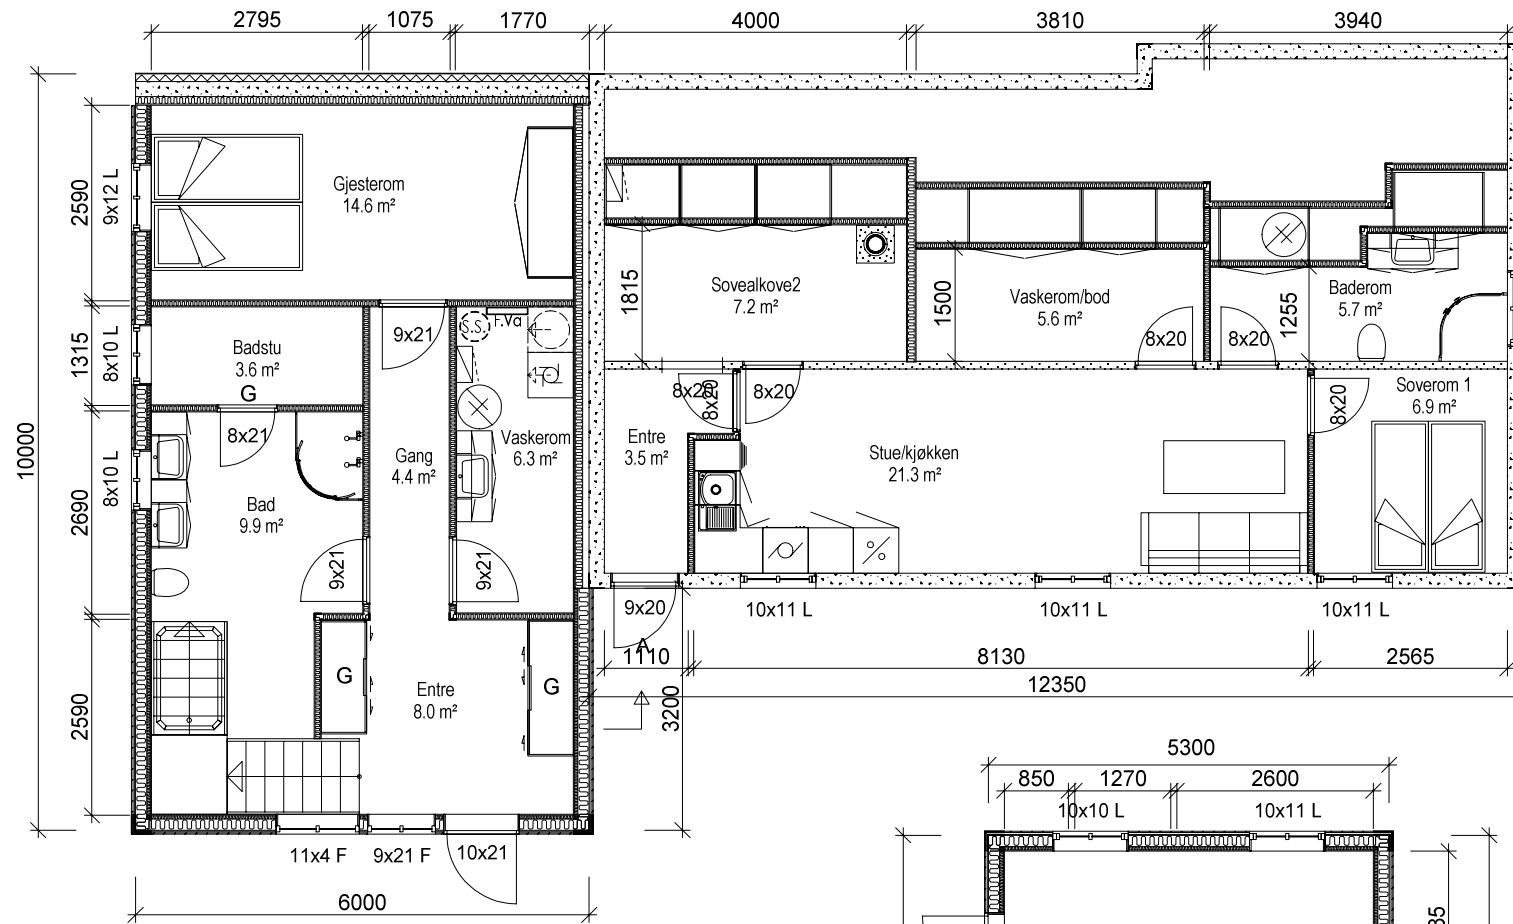


Garasje

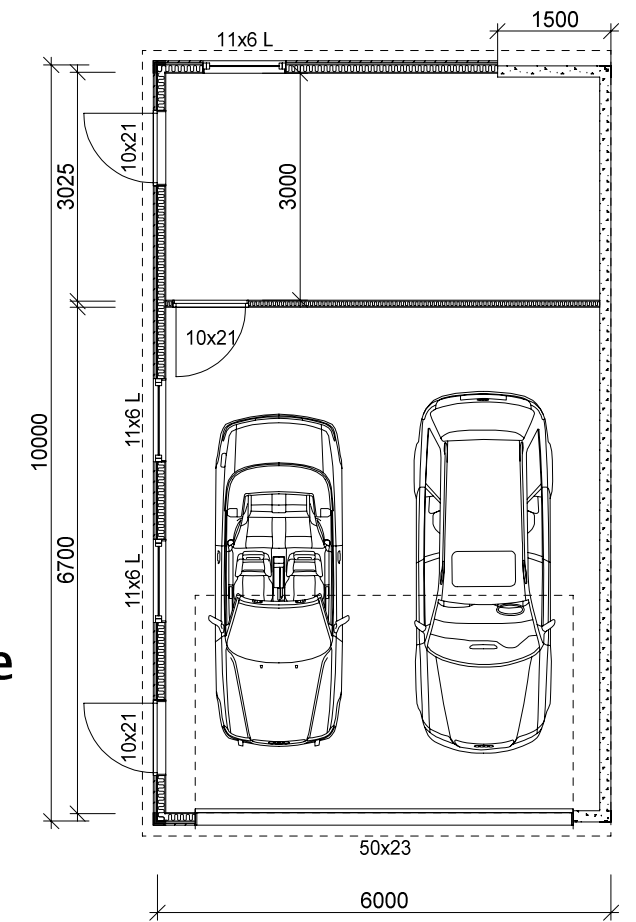

2. Etasje

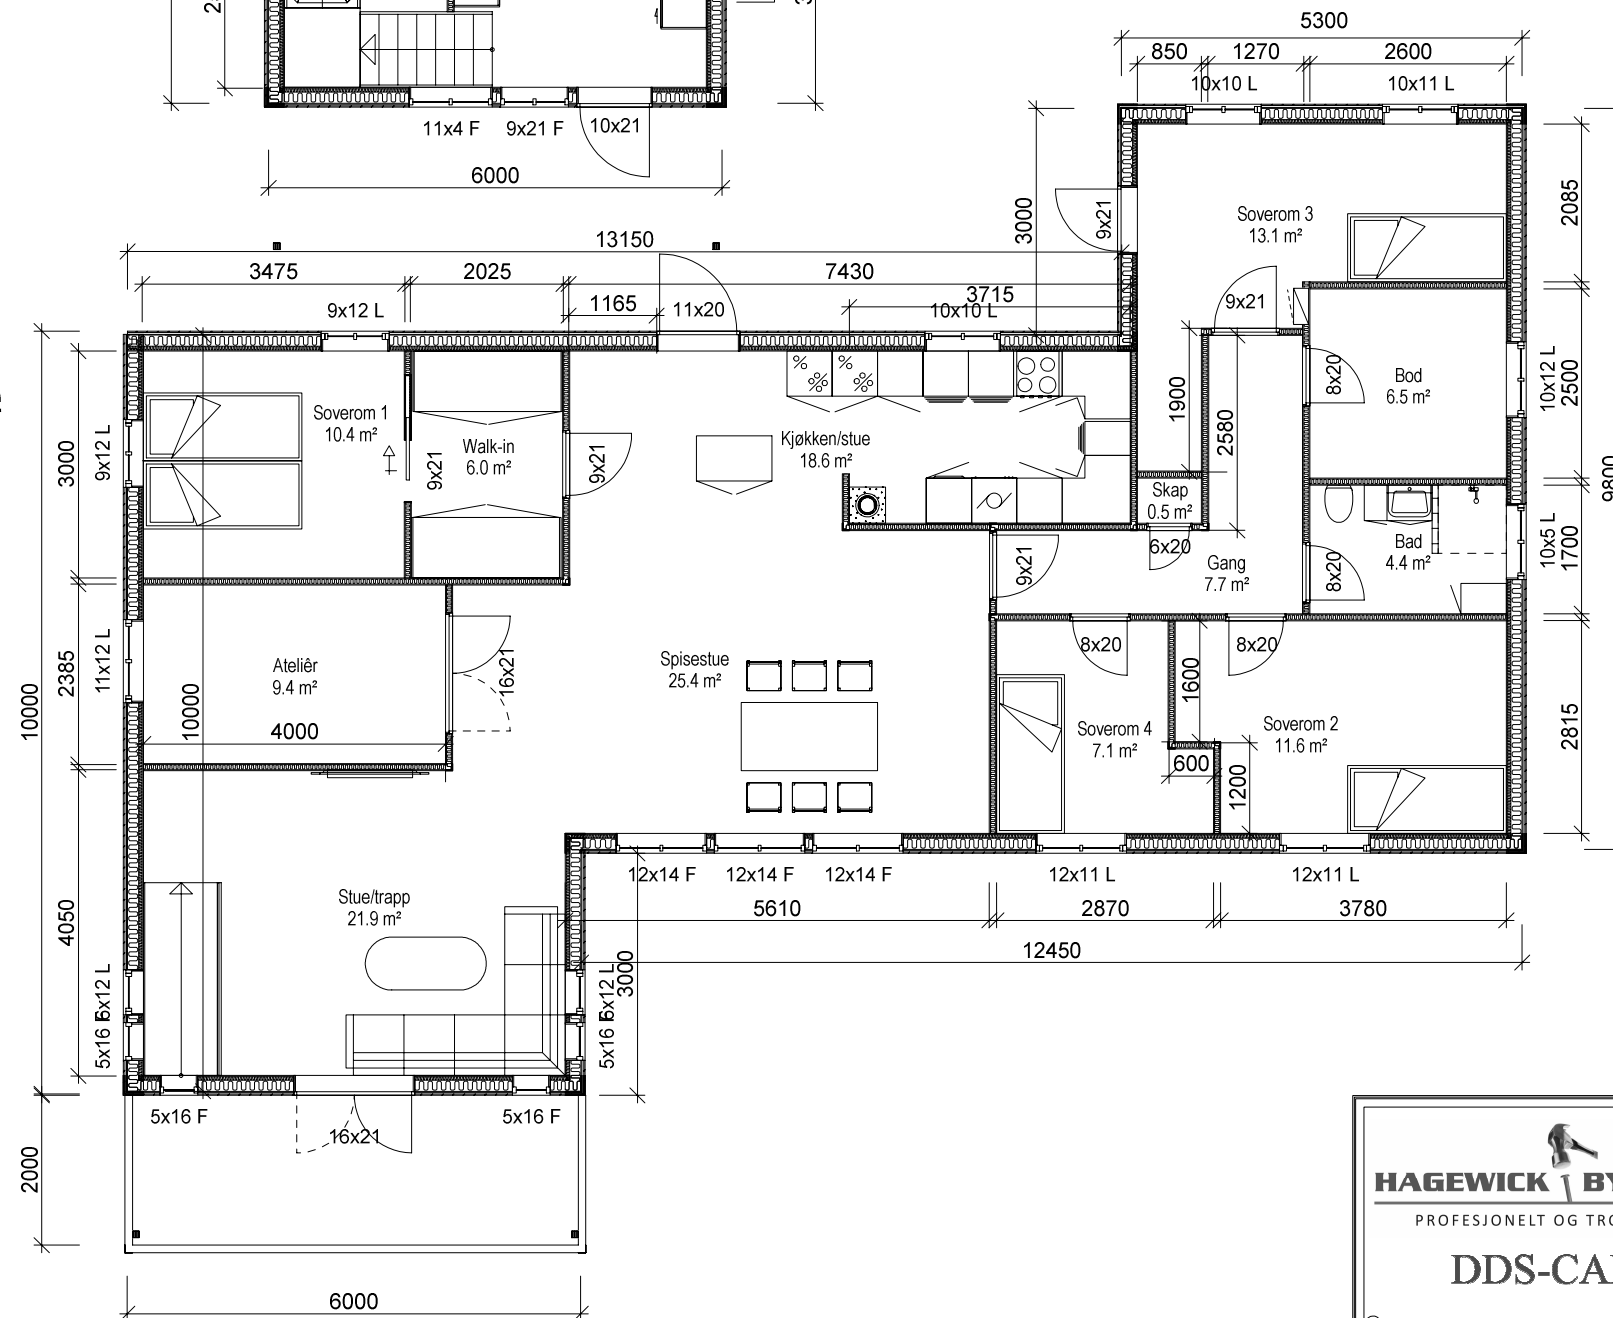

SNITT A-A

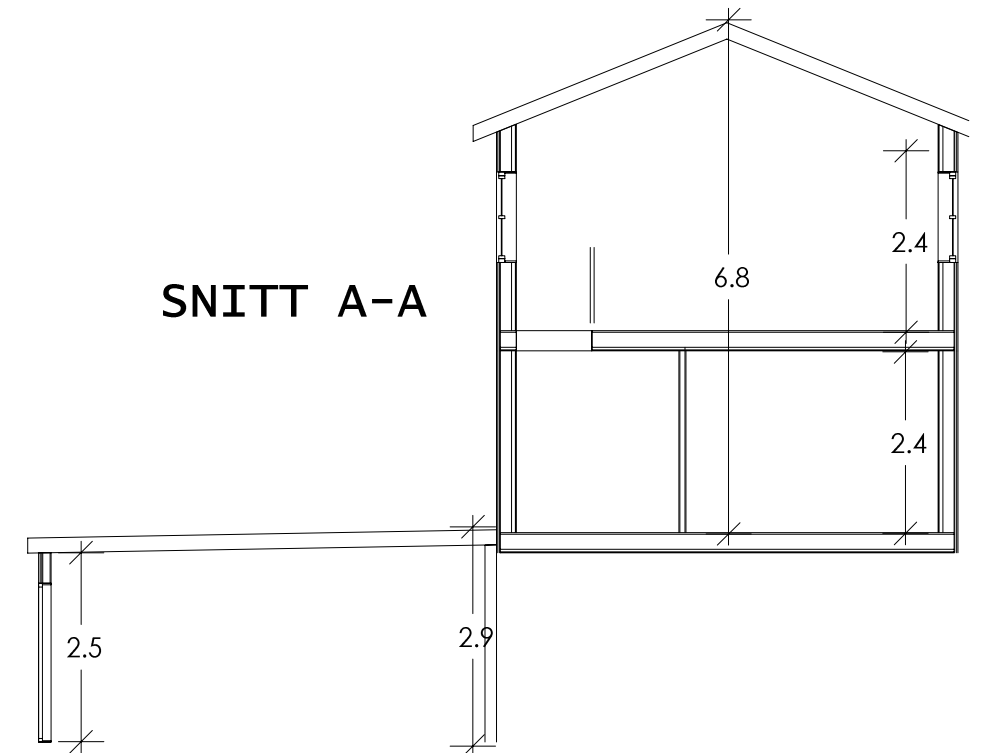

| | | |
|---|---|--------------------------|
| <p>HAGEWICK BYGG AS PROFESJONELT OG TROVERDIG DDS-CAD © Tegningen er beskyttet i.h.t. lov om opphavsrett.</p> | Tiltakshaver: Thomas Hagewick | Dato: 19.12.2017 |
| | Byggeplass: Tilbygg Holtermannsvegen | Tegn: _____ |
| | Kommune: Meland | Prosjekt nr.: 55 |
| | Gnr: 23 Bnr: 83 Mål: 1 : 100 | Tegn.nr.: 501 |
| | Plan og snitt | Holtermannsvegen tilbygg |