

Thomas Hagewick  
Holtermandsvegen 21B  
5918 FREKHAUG

Deres ref.:  
Vår ref.:11923832

Dato: 21.11.2017

### Anleggsbidrag for flytting av lågspenningslinje, Holtermandsvegen 21B, Frekhaug.

Det vises til henvendelse datert 11.04.2017 med bestilling av flytting av lågspenningslinje pga påbygg på hus Holtermandsvegen 21B, 1256 G23 B83.

BKK Nett har utarbeidet plan for nødvendige tiltak i nettet for å legge til rette for denne tilknytningen/forsterkningen. Basert på estimerte kostnader er det beregnet et anleggsbidrag på 47.931,- kroner. Det beregnes ikke merverdiavgift på anleggsbidrag.

Ved innkreving av anleggsbidraget vil faktiske kostnader bli lagt til grunn. Anleggsbidraget vil derfor bli justert dersom de endelige kostnadene avviker fra estimatet.


Det gjøres oppmerksom på at anleggsbidraget som her er beregnet er begrenset til det arbeid som utføres i forbindelse med etablering av strømforsyning til Holtermandsvegen 21B beskrevet i vilkår for anleggsbidrag punkt 1 (vedlagt). Øvrige kostnader ved tilkobling av anlegget og etablering av målere vil bli fakturert som eget anleggsbidrag. Se prisliste <https://www.bkk.no/nettleie/tjenester>

Beregning av anleggsbidrag er gjort i henhold til forskrift gitt av Norges vassdrags- og energidirektorat. Anleggsbidrag benyttes for at kundene skal dekke kostnader ved tilknytning til, eller forsterkning av nettet, som den enkelte kunde er direkte årsak til. Mer informasjon om anleggsbidrag og standard vilkår for tilknytning finner du på: <http://www.bkk.no>

Vedlagt er "Aksept for avtale om anleggsbidrag" som må signeres og returneres før arbeidet med endelig prosjektering og utbygging av anlegget kan startes.

Dersom du har spørsmål eller kommentarer til estimert anleggsbidrag kontakt Arild Beckstrøm på tlf 91 66 12 96 eller e-post [arild.beckstrom@bkk.no](mailto:arild.beckstrom@bkk.no)

Estimatet er gyldig i 3 måneder fra dokumentdato.

Vennlig hilsen  
BKK Nett AS  
Prosjektleder  
  
Frode Sandvik

Saksbehandler  
  
Jon Arne Hopsdal

Vedlegg: Vilkår for anleggsbidrag  
Aksept for avtale om anleggsbidrag

### Vilkår for anleggsbidrag

1. Beskrivelse av arbeidet: Montere stolpe, 9 meter med trykkstag og strever. Omstrekking av linjer, Ex3x95. Omkoblinger. Felle grantre, kunden fjerner treet. Kartskisse er vedlagt.

2. Estimerte kostnader av for denne tilknytningen/forsterkningen er:

Materialkostnader	15 230
Timekostnader	32 701
Entreprenørkostnader	
<b>Sum totalt kostnadsgrunnlag</b>	<b>47 831</b>
<b>Kundens andel av totale kostnader</b>	<b>47 931</b>
<b>Totalsum anleggsbidrag</b>	<b>47 931</b>

Prisestimat er basert på standardpriser. Anleggsbidraget vil derfor bli endret dersom de endelige kostnadene avviker fra de estimerte kostnadene.

3. Vilkår for betaling av anleggsbidrag

Sluttavregning basert på faktiske kostnader vil bli fakturert etter at arbeidet er avsluttet.

BKK Nett AS v/ Jon Arne Hopsdal  
Postboks 7050  
5020 BERGEN


Vår ref.: 11923832  
Prosjektnr.: 313786

**Aksept for avtale om anleggsbidrag, Holtermandsvegen 21B**

Jeg godtar herved vilkår for anleggsbidrag som beskrevet i brev fra BKK Nett med referanse 11923832 for omlegging av lågspenningslinjer, Holtermandsvegen 21B.

\_\_\_\_\_  
Sted, dato

\_\_\_\_\_  
Bestiller

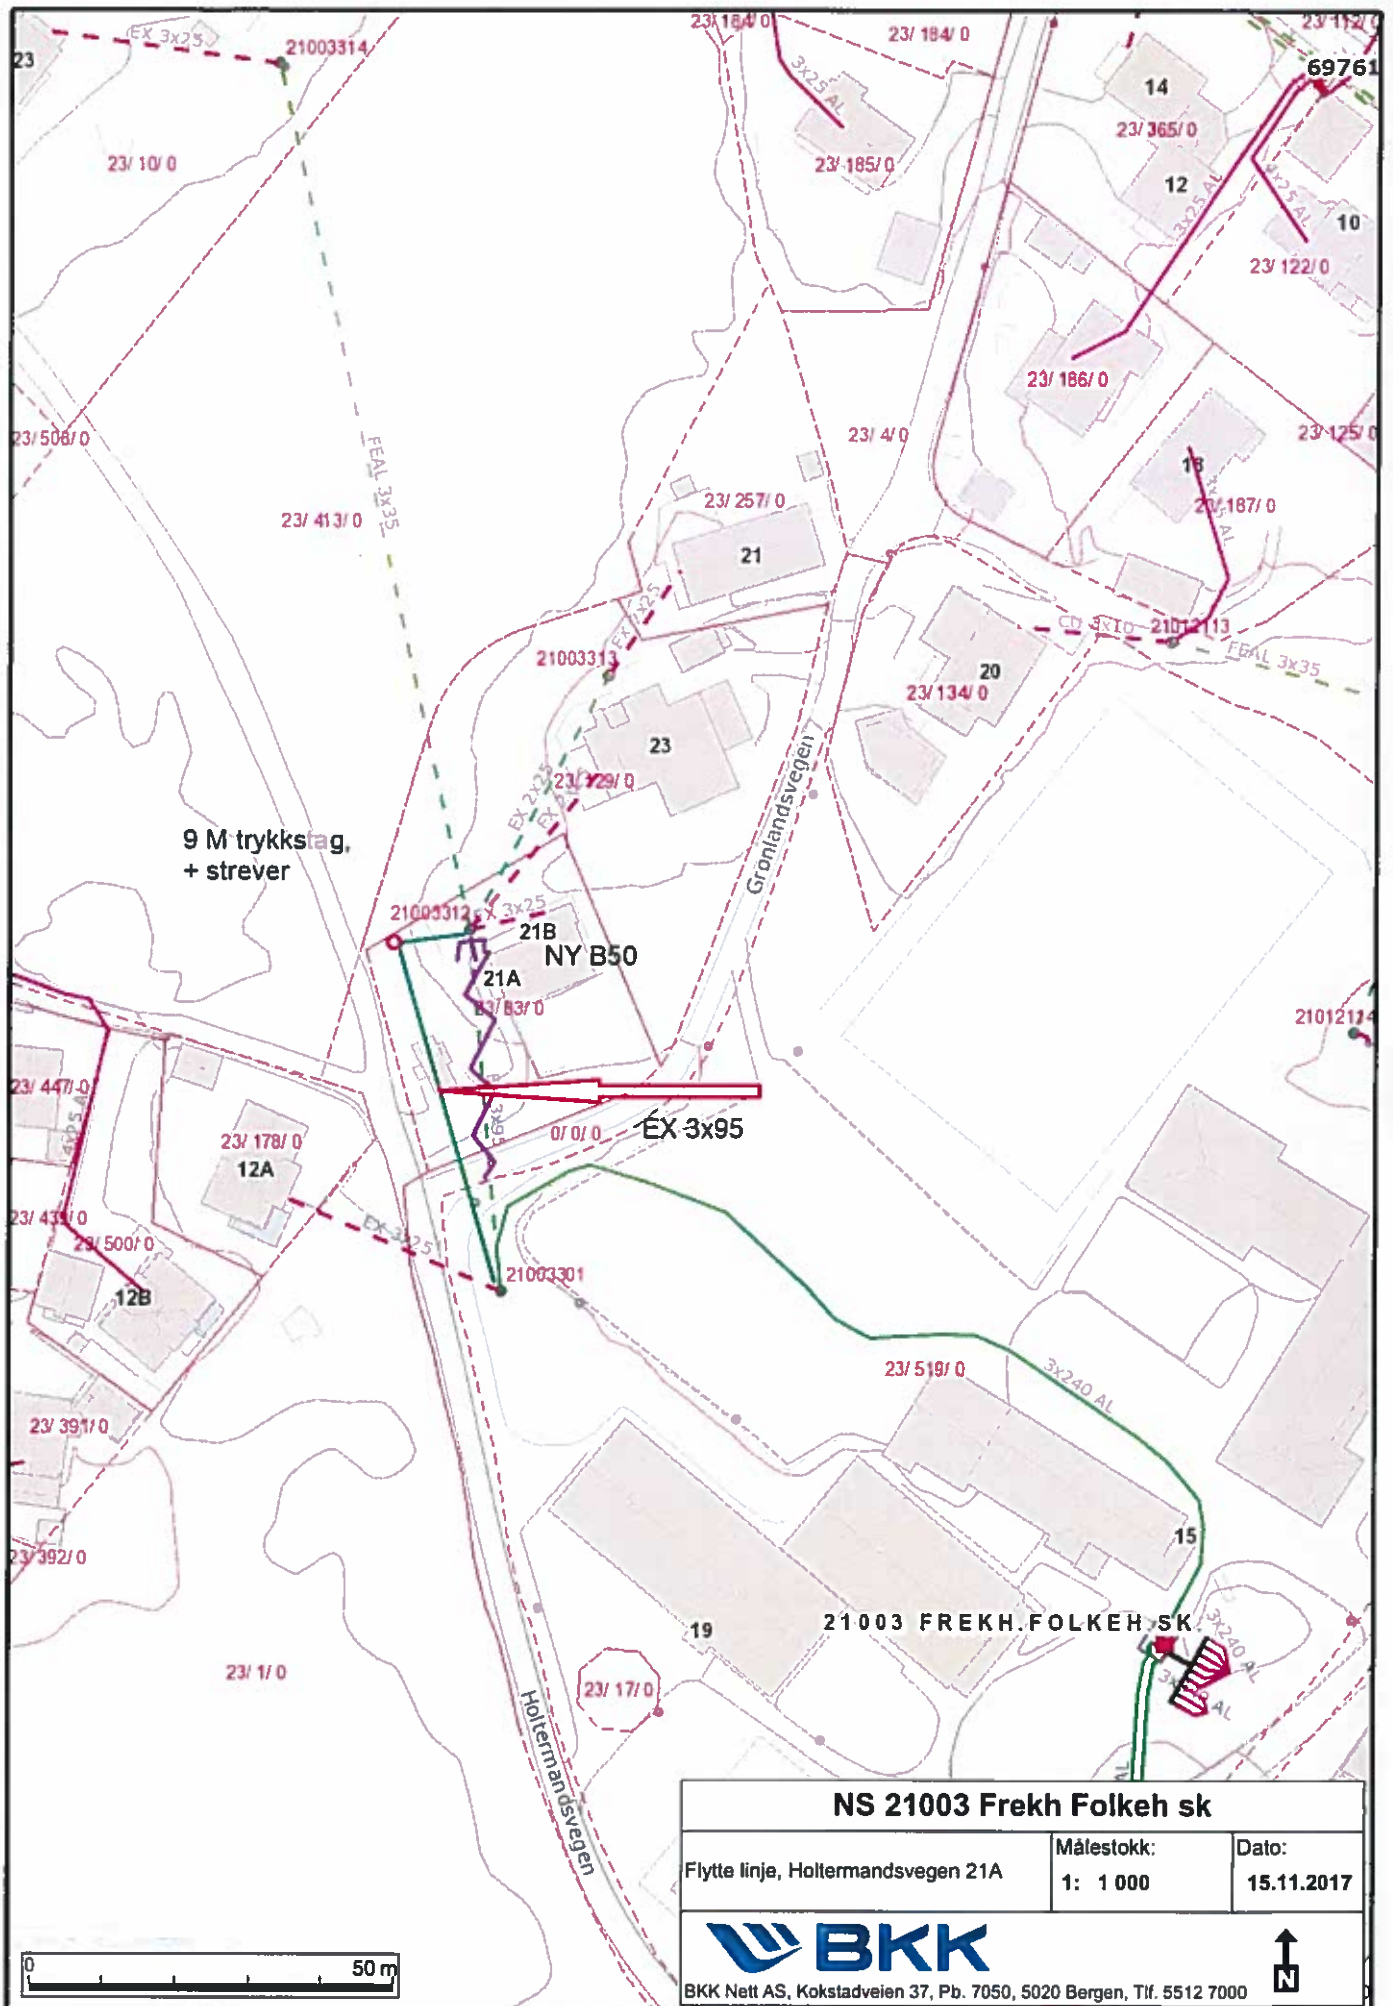

**NS 21003 Frekh Folkeh sk**

Flytte linje, Holtermandsvegen 21A	Målestokk: 1: 1 000	Dato: 15.11.2017
------------------------------------	------------------------	---------------------




BKK Nett AS, Kokstadveien 37, Pb. 7050, 5020 Bergen, Tlf. 5512 7000