

SITUASJONSKART

Gnr/Bnr: 41/86
Adresse: Skarpenesvegen 100
Eigar/søkar: Christoffer og Linn Eriksen

Kvalitet : FKB-B

Gjeldande plan : Kommuneplan
Planformål : LNF/ 100-m sone til sjø

Vår referanse: Amg

Sign.




Målestokk: 1:500
Dato: 16.06.2017

MELAND
KOMMUNE



- // — // Gjerde
- - - - Usikker eigedomsgranse
- — — — Målt eigedomsgranse
- Bolighus
- Andre bygg

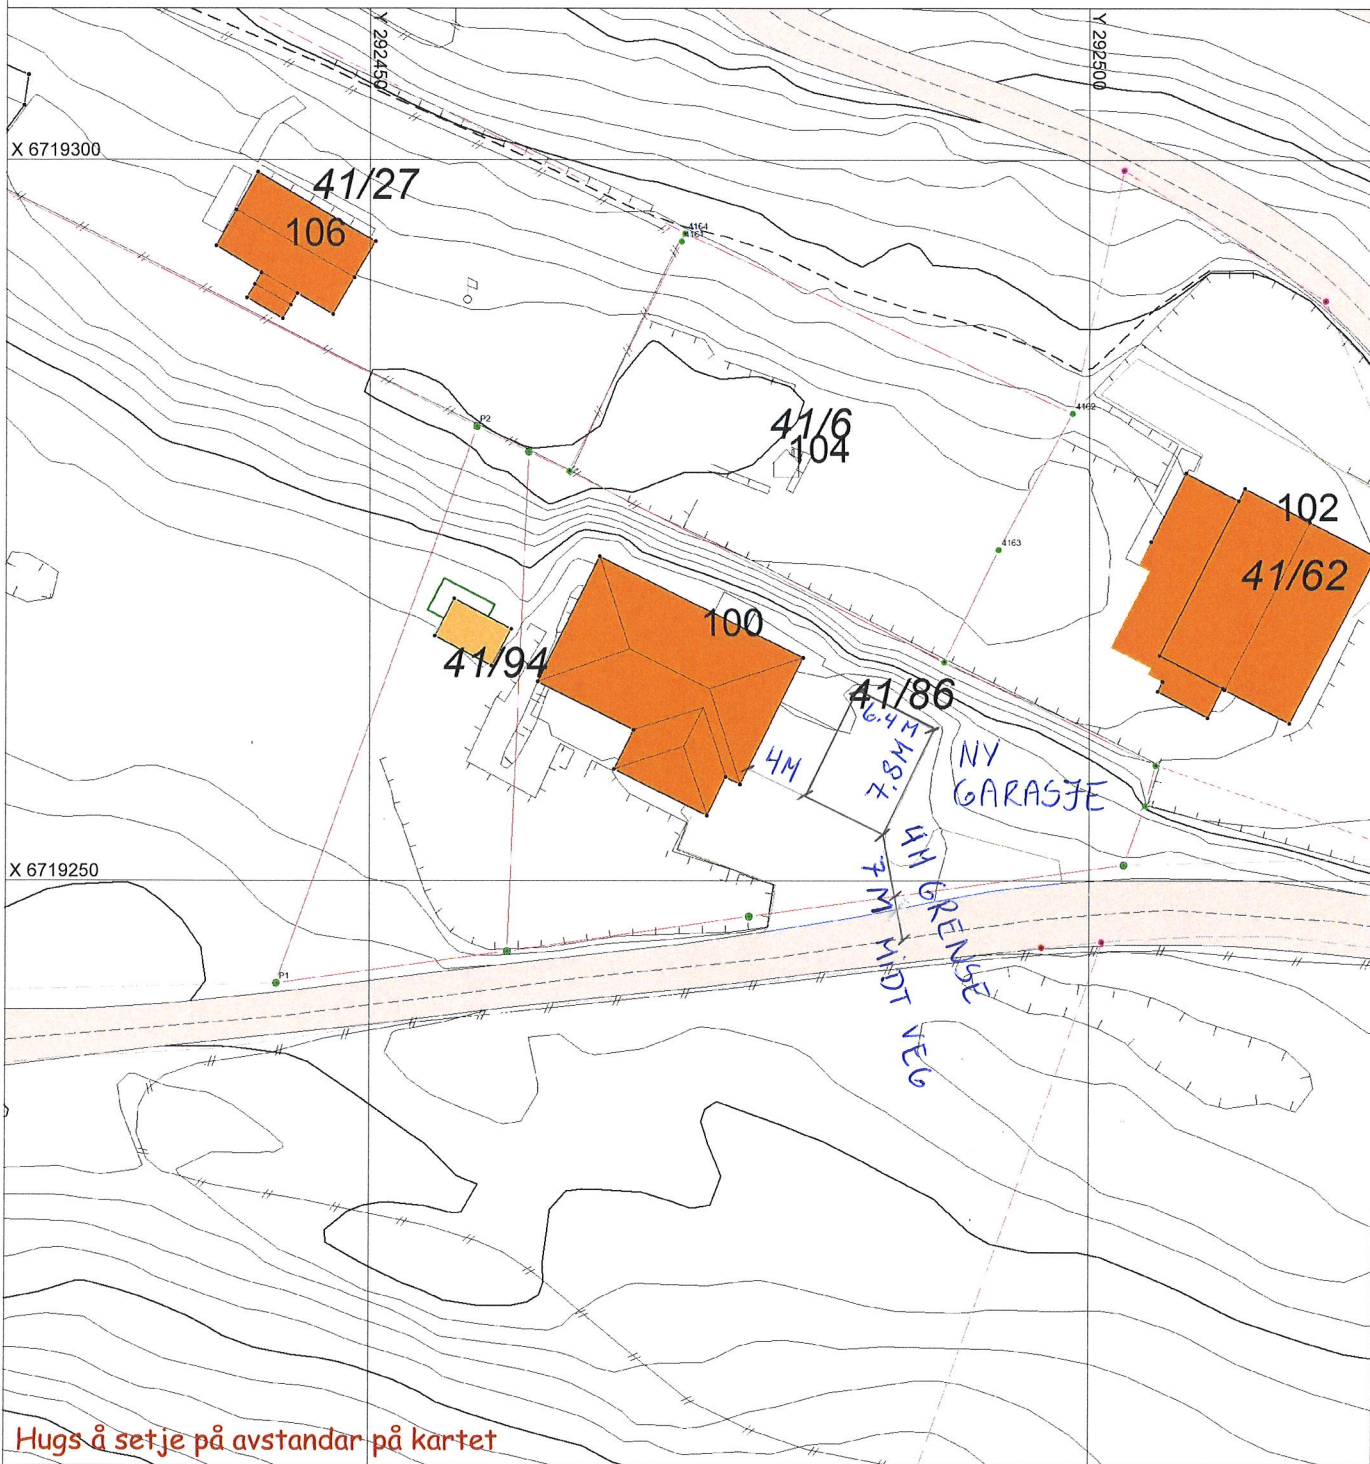

SITUASJONSPLAN

Tiltak

Underskrift Situasjonsplan

Dato