

**SITUASJONSKART**


Gnr/Bnr: 45/130  
 Adresse: Rosslandsvegen 1471  
 Elgar/saknr: Umå Seen  
 Kvaliter: FKB-B  
 Gjeldende plan: Kommuneplan  
 Planformål: Bustad  
 Vår referanse: PAS  
 Sign: .....

Målestokk: 1:500  
 Dato: 16.01.2018

Gjerd  
 Usikker eigedomsgrænse  
 Målt eigedomsgrænse

Bolighus  
 Andre bygg

MELAND  
 KOMMUNE

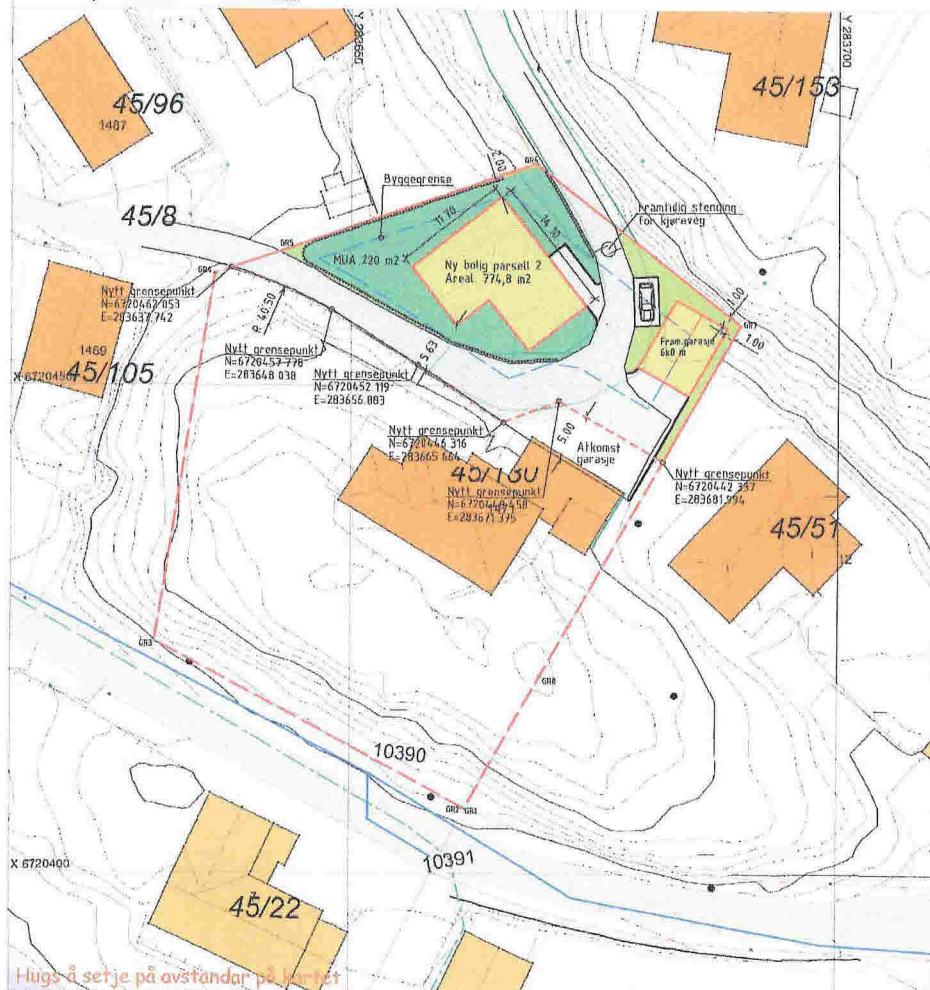

Hugs å setje på avstandar på kartet

**SITUASJONSPLAN**

Tiltak

Underskrift Situasjonsplan Dato


**TEGNFORKLARING**

- BEBYGGELSE & ANLEGG**
- Takflate nybygg
  - Terrasse/balkong nybygg
  - Takflate eksisterende bebyggelse
  - Takutstikk/Møneretning
- SAMFERDSEL OG INFRASTRUKTUR**
- Adkomst/veg
  - Parkering
  - Gangarealer/Trapp/Mur
- FRI- OG GRØNTAREALER**
- Oppholdsareal
  - Fri- og grøntareal
- LINJESYMBOLER**
- Byggegrænse
  - Eiendomsgrænse
  - Mur/Sikjærning/Fylling
  - Avstander/Målingsetning

**REFERANSEPUNKTER**

**AREALER/UTNYTTING**

AREALER OG UTNYTTELSEGRAD					
Parsell	Eks. areal	Nytt areal	MUA	BIA	% BYA
15/130	2451,0	1676,2			
Parsell 2		774,8	220	260	27%
<b>SUM</b>	<b>2451,0</b>	<b>2451,0</b>			

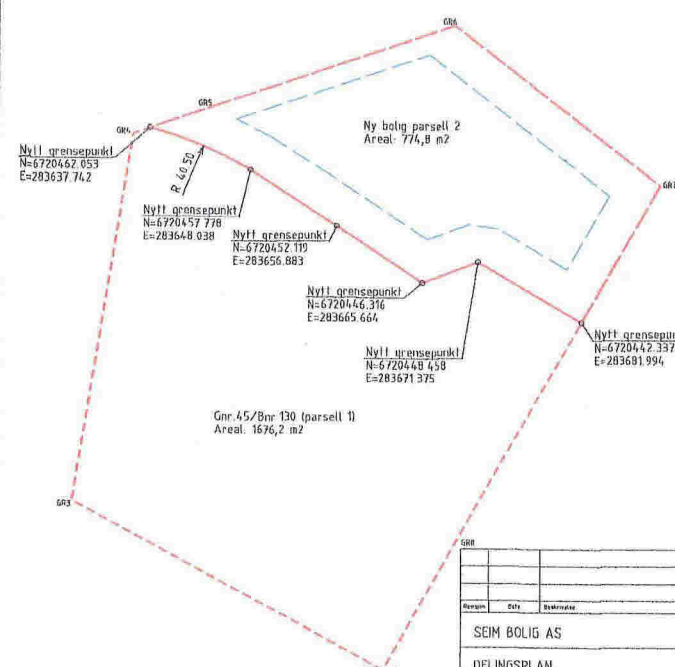

**SITUASJONSPLAN 1:500**

Revisjon	Dato	Sted/maile	Utvalgt	Godkjert
SEIM BOLIG AS				
DELINGSPLAN				Dato: 16.01.2018
MELAND KOMMUNE GNR 45/BNR 130				Utarbeidet av: JPW
				Godkjort av: GDB
				Skala: 1:500, A3
				Tilleggsnummer: 18002
				Prosjekt: 011
				www.geoform.no



Nedre Åstveit 12  
 5106 Øvre Frvik  
 Tlf 982 20 450  
 post@geoform.no  
 www.geoform.no