

SITUASJONSKART

Gnr/Bnr: 14/1
 Adresse:
 Eigar/søkar: Vegard Meland
 Kvalitet: FKB-B

Vedlegg nr 1



Målestokk: 1:500
 Dato: 24.01.2018


MELAND
 KOMMUNE



Gjeldande plan: Kommuneplan
 Planformål: Spredt bustad
 Vår referanse: PAS

- Gjerde
- Usikker eigedomsgrense
- Målt eigedomsgrense
- Bolighus
- Andre bygg

Sign.

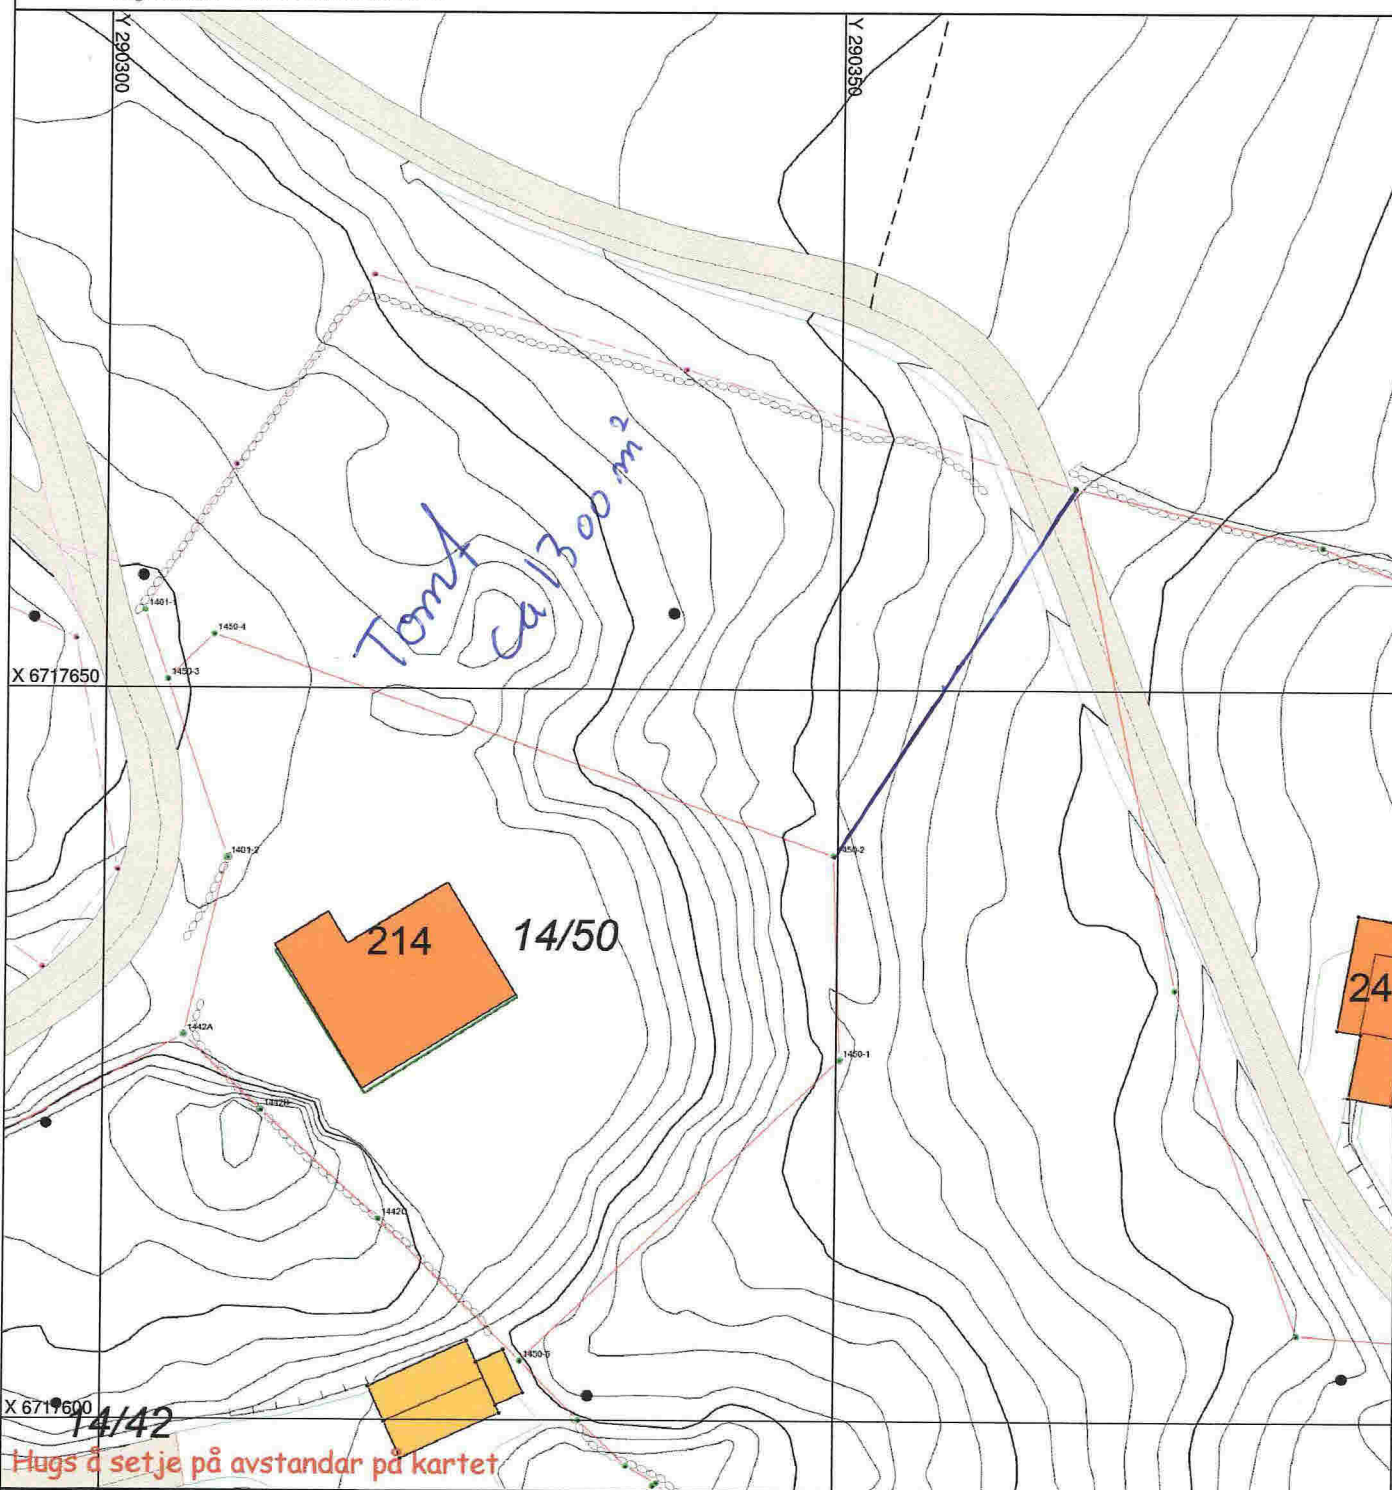

SITUASJONSPLAN

Tiltak

Underskrift Situasjonsplan _____ Dato _____