


Fasade mot vest

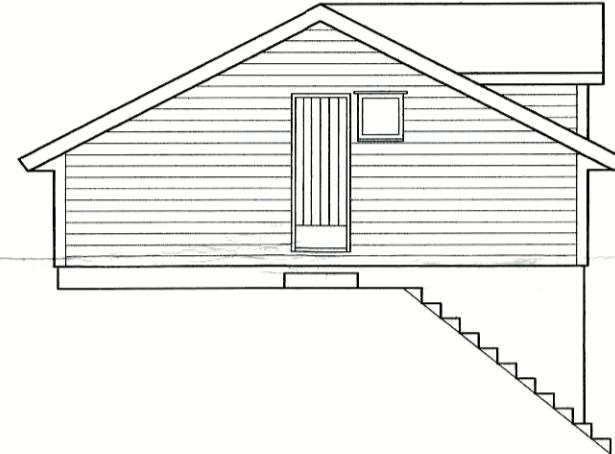

Fasade mot sør





Fasade mot øst




Fasade mot nord


E-2

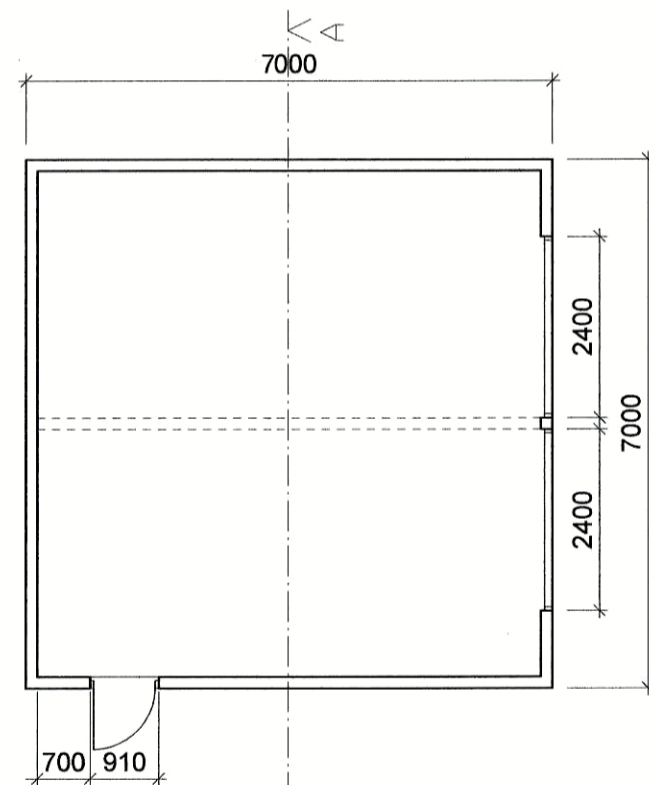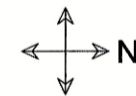

Plan garasje

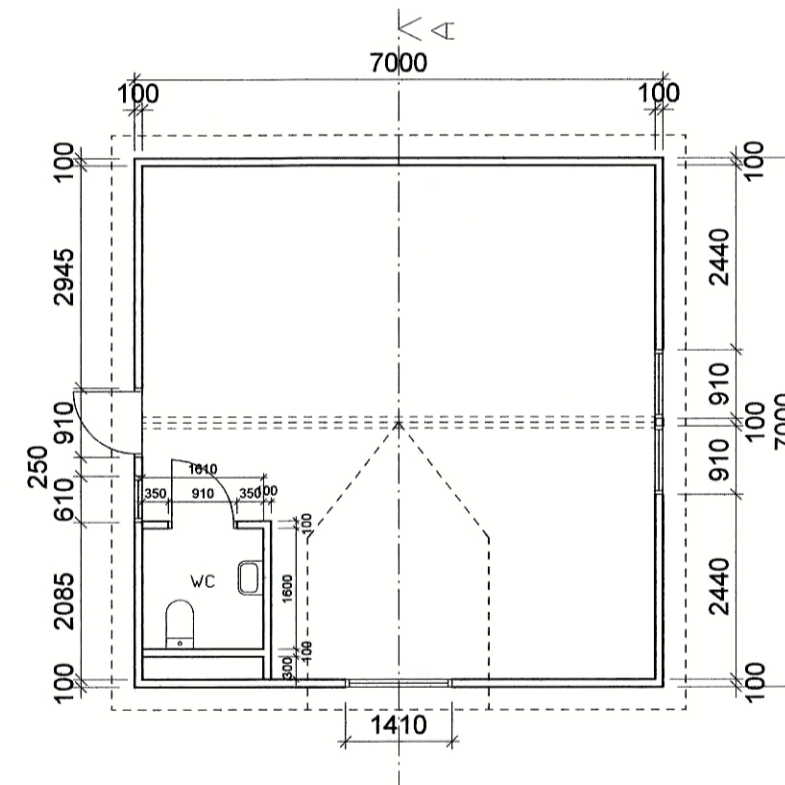

Plan bod/atelier

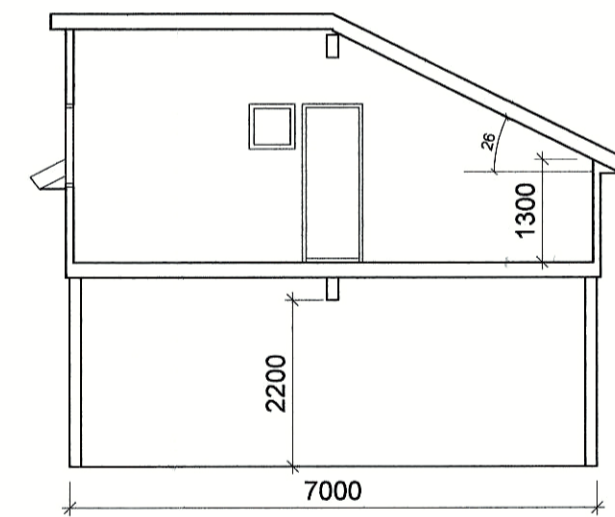

Snitt A-A

MELAND KOMMUNE  
 Godtatt 08.11.2006  
 Saknr. 350/06  
 Kommunalsjef

MELAND KOMMUNE  
 Kommunalavd. natur, næring  
 og miljøvern

20 NOV. 2006

J.nr. 06/12910  
 Ark. 9/26.184  
 Saksnr. TRH  
 Saksid. 04/102-41

39,4  
 112  
 4016

ENDRET MØNERETNING, ENDRET VINDUER.	KBO	HFS	HFS	2006-10-17	C
ENDRET KNEVEGG/ TAKVINKEL. FLYTTET GARASJEDØRER. NY DØR I ØSTVEGG.	KBO	HFS		2005-11-10	B
MÅLSETTING. ENDRET HØYDE I 1. ETASJE.	KBO	HFS		2004-11-11	A
ENDRING GJELDER	TEGN.	KONTR.	GODKJ.	DATO	REV.

ARBEIDSTEGNING

HJERTÅSV. 37  
 TILBYGG/ PÅBYGG

TITTEL  
 NY GARASJE/ BOD

**RAMBOLL**  
 ARKITEKTUR OG PLAN  
 Torgny Segerstedts vei 27 - Pb 3705 - N-5845 Bergen  
 Telefon 55 17 58 00 - Telefaks 55 17 58 10  
 E-mail: bergen@ramboll.no

DATO 2004-07-20	TEGN. KBO	KONTR. HFS	GODKJ.
OPPDRAG NR. 540063A	SKALA 1:100		
TEGN.NR. A200.2.102	REV. C		