


Tegningsnr. #LayID Revisjon nr. #RevID


Type tegning #Layout Name

Rev	Nr	Beskrivelse	Dato	Sign	Kontr
-----	----	-------------	------	------	-------

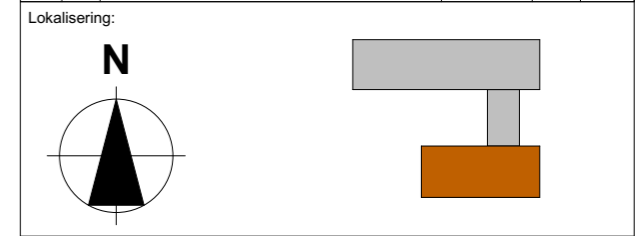

- Prosjekteringsgruppen
- **ARK : BYGGRAAD AS**
Fleslandsvegen 235 A
5258 BLOMSTERDALEN
Tlf.: 5599 0095
ivar.solheim@byggraad.no
 - **RIB : Rådg. ing. Bygg**
RIBveien18
0000 RIBbyen
Tlf: 000 00 000
rib@ribfirma.no
 - **RIE : Rådg. ing. Elektro**
RIEveien18
0000 RIEbyen
Tlf: 000 00 000
rie@riefirma.no
 - **RIV : Rådg. ing. VVS**
RIVveien18
0000 RIVbyen
Tlf: 000 00 000
riv@rivfirma.no

Fase
Byggemelding

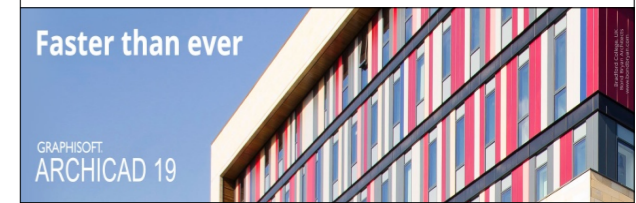

Tiltakshaver Stavnes		Godkjent #Approved by
Prosjekt Stavnes Riplevikvegen 89 5918 FREKHAUG		Kontroll prosjekt.
VEDLEGG 8		Filnavn Stavnes rev. A.pln
Gnr./Bnr./Festenr.: 36/95		Dato 14.12.2017
Prosjektnr.: 1504		Målestokk 1:100
Tegningsnr.: 1504-1		Kontroll utførende
PLAN 1. ETG. ETTER TILTAK		Sign. Kontroll
		Prosjektnr. for prosjekterende/lev.