

Ønsket Plassering av nytt Våningshus

SITUASJONSKART

Gnr/Bnr: 54/12
Adresse:
Eigar/søkar: Monica og Gunnar Husebø
Kvalitet : FKB-B
Gjeldande plan : Kommuneplan
Planformål : LNF
Vår referanse: PAS

Sign.

DI




Målestokk: 1:500
Dato: 08.01.2018

05-February-2018
KOMMUNE



Gjerde
Utegrense
Eiendomsgrense
Bolighus
Andre bygg

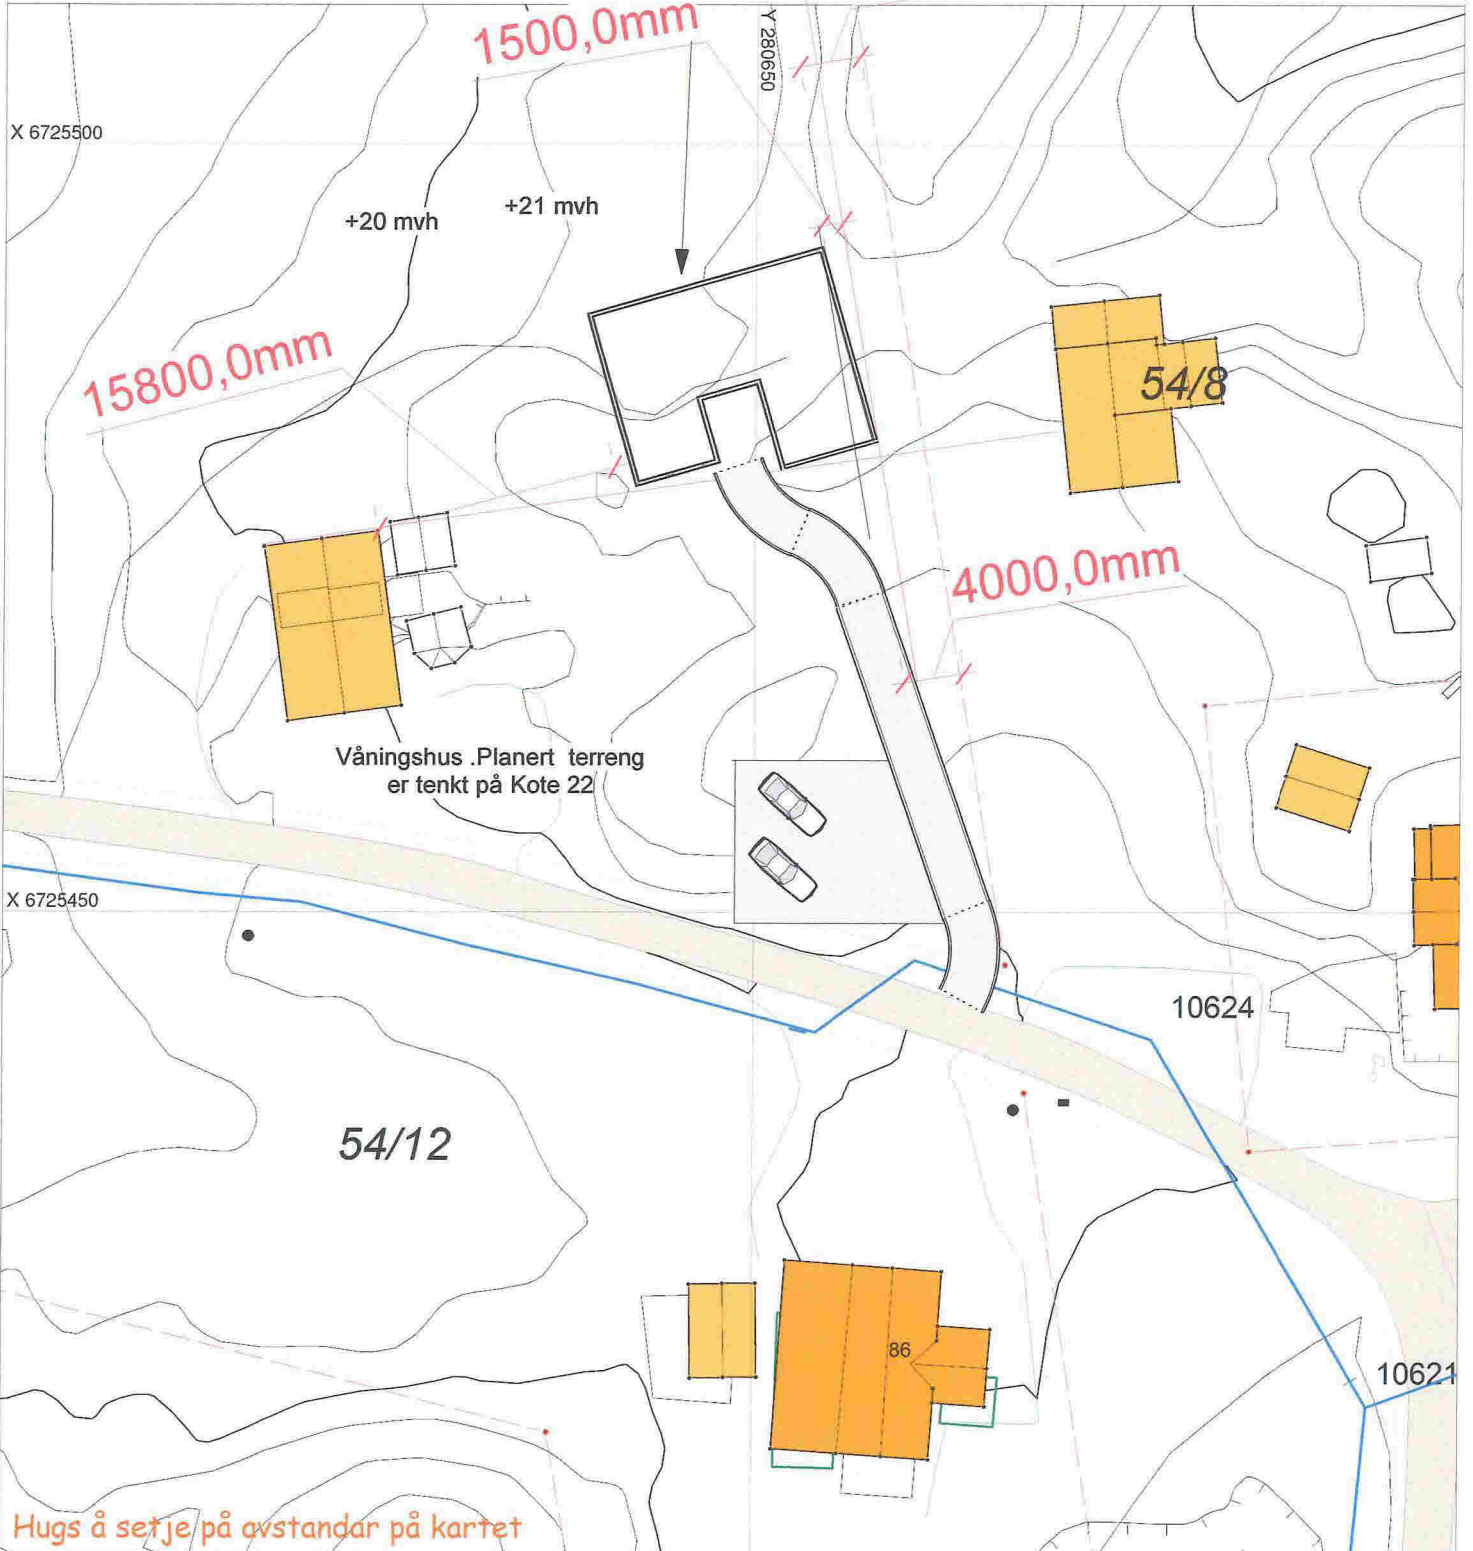

Hugs å setje på avstandar på kartet

SITUASJONSPLAN

 Tiltak

Underskrift Situasjonsplan

Dato