



Fasader

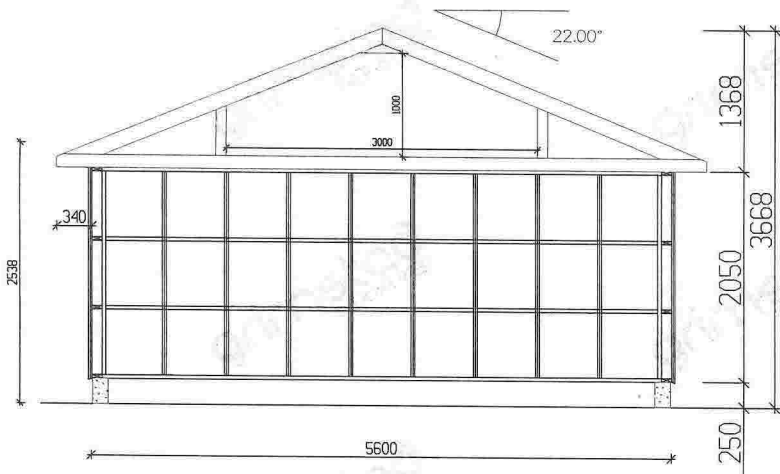

Snitt 1:50

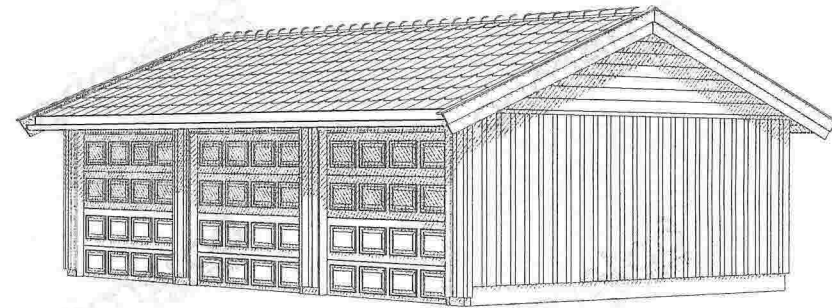


Perspektiv

560x300 cm c/c

NB! Påføres av kunde:

- = planlagt terreng
- - - - = ordinært terreng

		Byggherre: Geir Hølleland	
		Kundenr: 779205	Konstr/tegnet: meb
BYA=51,52 m ² BRA=		Ordrenr: 92660	Takvinkel: 22°
Målestokk: 1:100		Tegningsnr: 77921504	
<small>Tegningen er Grimstad Industrier AS's eiendom. Kan bare brukes til byggekledning ved kjøp av garasje fra Grimstad Industrier AS og må ikke overdras til andre. Eventuelle erstatningsansvar kan ellers fremføres.</small>		<small>TF :37 25 70 70 E-post: post@grimstadindustrier.no</small>	

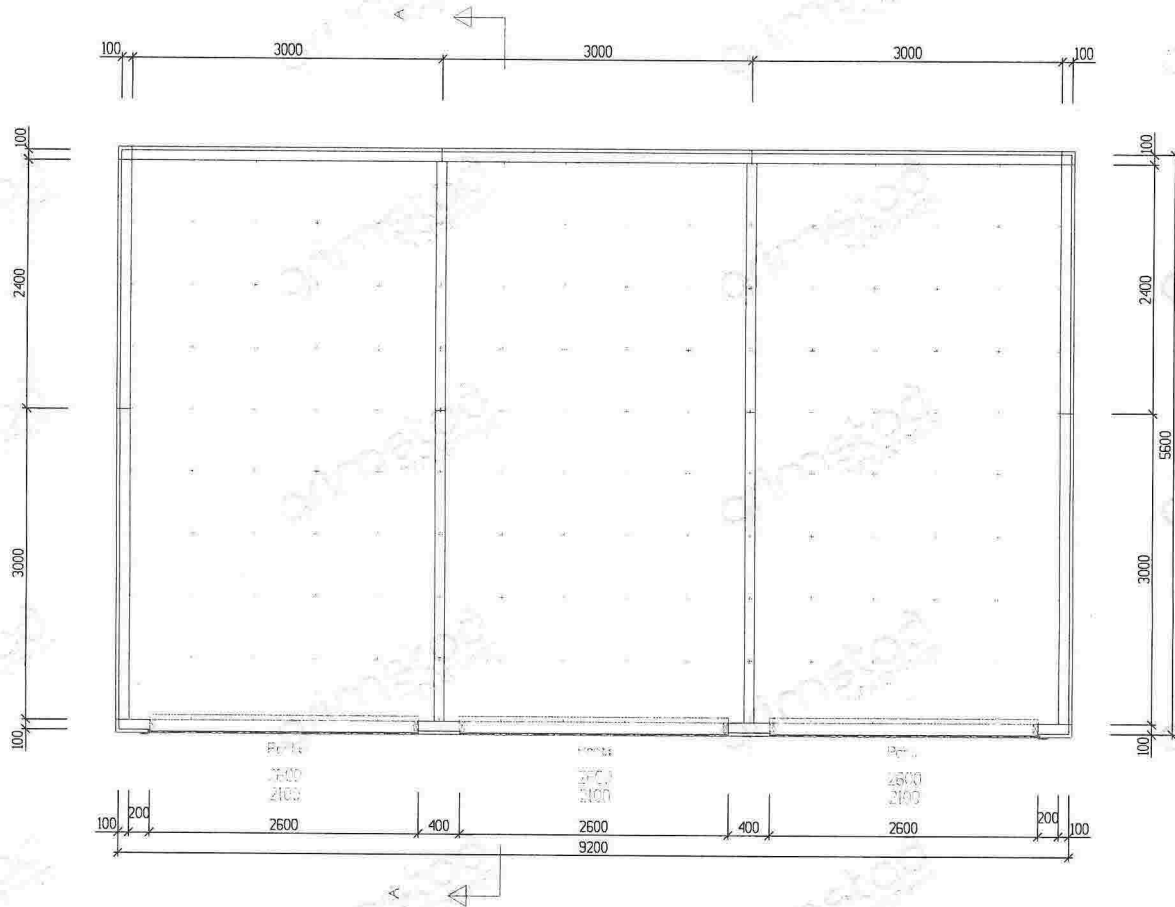

Plan elementer

		Byggherre: Geir Hølleland	
		Kundnr: 779205	Konstr/tegnet: meb
BYA=51,52 m ² BRA=		Ordrenr: 92660	Tel/vinkel: 22°
Dato: 23.05.2014		Tegningsnr: 77921502	
Gnr:	Bnr:	Målestokk: 1:50	Modell: Rekkegarasje
<small>Tegningen er Grimstad Industrier AS's eiendom. Kan bare brukes til byggemelding ved kjøp av garasje fra Grimstad Industrier AS og må ikke overdras til andre. Eventuelle erstatningsansvar kan allers fremføres.</small>			<small>Tlf: +37 25 70 70 E-post: post@grimstadindustrier.no</small>