



	BYA	BRA	Tomt	%-BRA			
Eks.	CA.410M ²	CA.600M ²	14.675M ²	4,1%			
Nytt	60M ²	43M ²		0,3%			
Total	470M ²	643M ²		4,4%			
A	REV TERRASSE IHT. TILBYGG			13.02.17 JFA			
REV.	ENDRING GJELDER			DATO TEGNET			
Landmark Mjåtveitmarka 84, Gnr.22, Bnr.22, Meland							
Situasjon							
<input checked="" type="checkbox"/> UTKAST / SKISSE <input checked="" type="checkbox"/> NABOVARSLING OG BYGGEMELDING <input type="checkbox"/> ARBEIDSTEGNING (NB: BESTILLINGER MÅ KUN GJØRES FRA ARBEIDSTEGNINGER)							
ÅSKØY	TEGN. AV	KONTR. AV	NÅL	PROSJ. NR.	BYGG	TEGN. NR.	REV.
19.12.16	JFA	AK	1:1000-A4	16079	.	000	A
PROSJEKTSTYRING VEST AS <small>PR. 06 5318 STRUSSHAVN</small>					<small>PROSJEKTADMINISTRASJON EPOST: ome@psv.no</small>	<small>TLF. 950 66 447</small>	D1

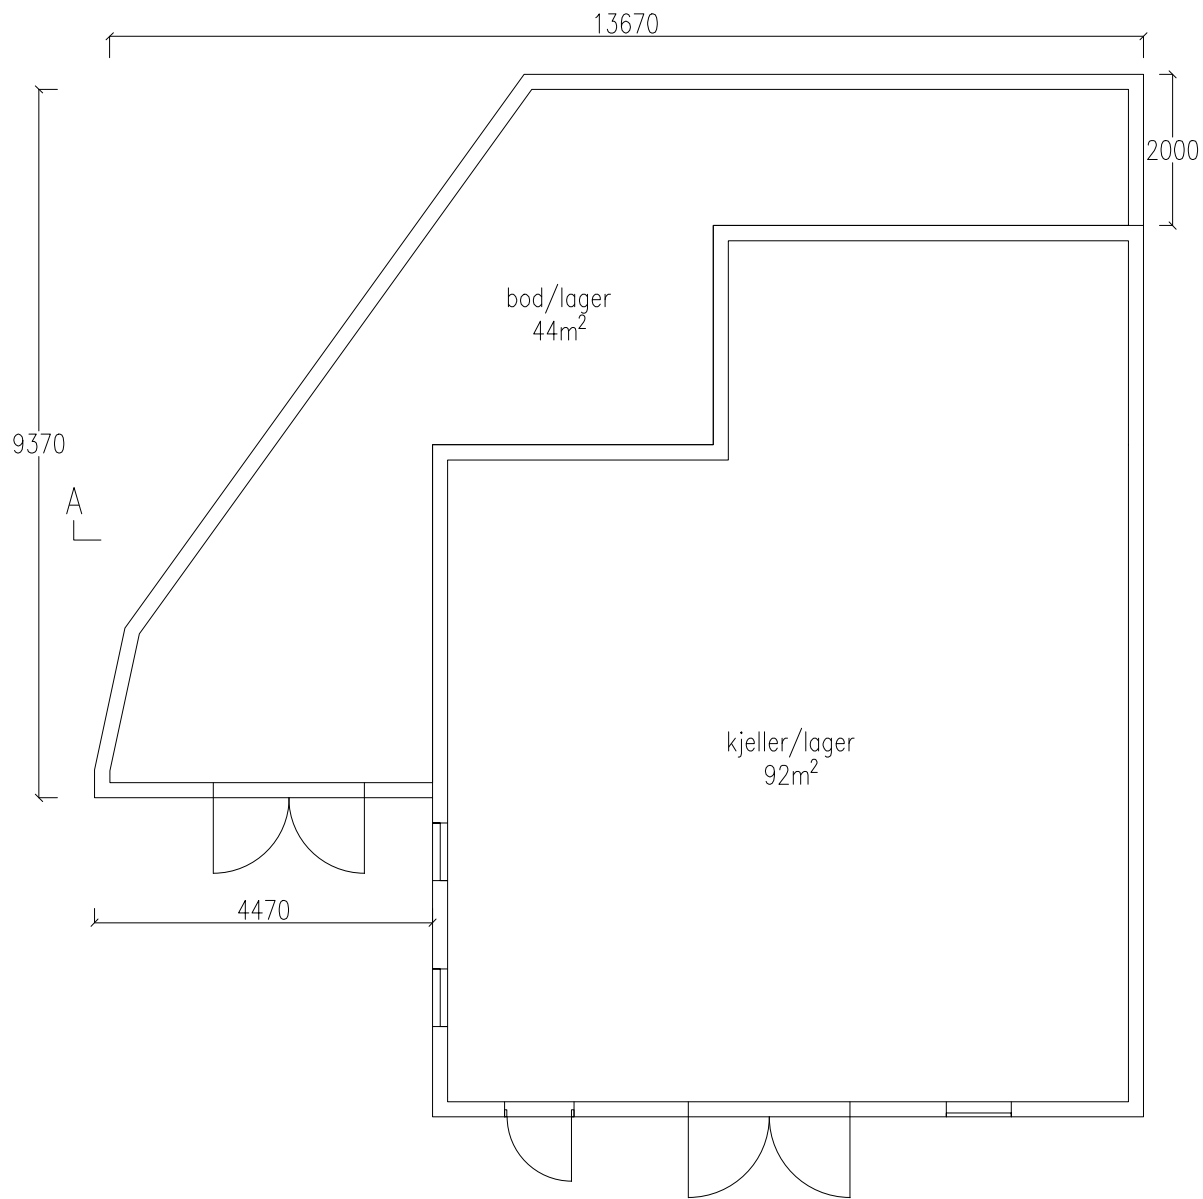

A	REV. BOD/KJELLER U TERRASSE	13.02.17	JFA
REV.	ENDRING GJELDER	DATE	TEGNET
Landmark Mjåtveitmarka 84, Gnr.22, Bnr.22, Meland			
Kjellerplan, tilbygg			
<input checked="" type="checkbox"/> UTKAST / SKISSE <input checked="" type="checkbox"/> NABOVARSLING OG BYGGEMELDING <input type="checkbox"/> ARBEIDSTEGNING (NB: BESTILLINGER MÅ KUN GJØRES FRA ARBEIDSTEGNINGER)			
ASKØY	TEGN. AV	KONTR. AV	MÅL
16.12.16	JFA	AK	1:100-A4
PROSJ. NR.	BYGG	TEGN. NR.	REV.
16079	.	010	A
PROSJEKTSTYRING VEST AS <small>PB. 66 5318 STRUSSHAMN</small>			E10
<small>PROSJEKTADMINISTRASJON EPOST: ame@psv.no</small>			<small>TLF. 950 66 447</small>

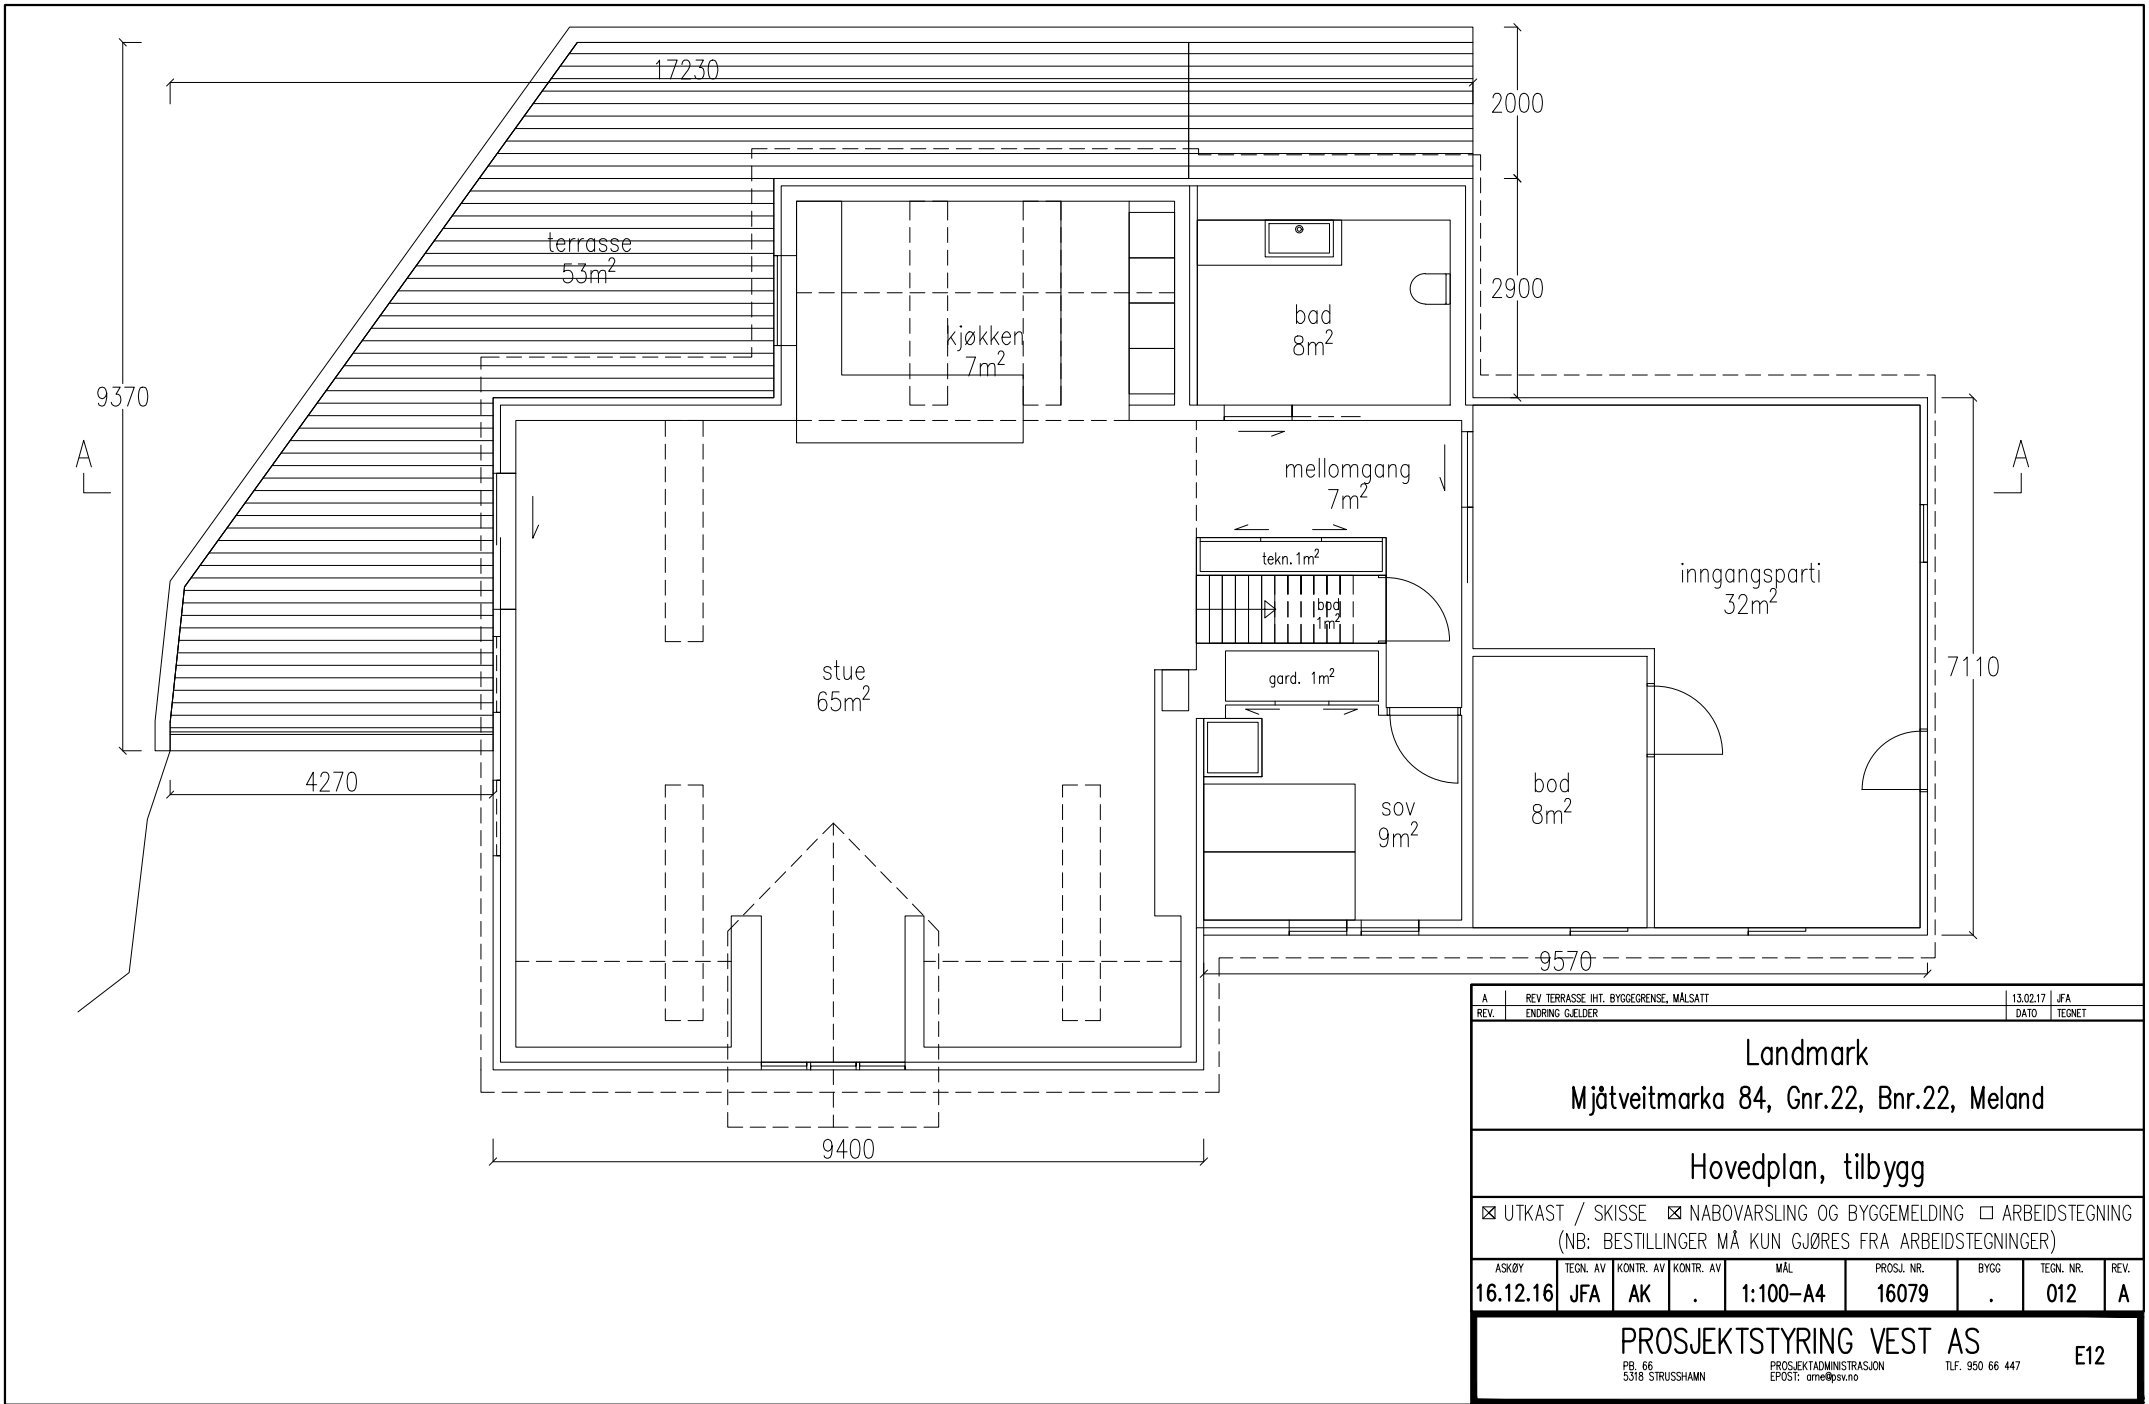

A	REV TERRASSE IHT. BYGGEGRENSE, MÅLSATT	13.02.17	JFA
REV	ENDRING GJELDER	DATE	TEGNET
Landmark Mjåtveitmarka 84, Gnr.22, Bnr.22, Meland			
Hovedplan, tilbygg			
<input checked="" type="checkbox"/> UTKAST / SKISSE <input checked="" type="checkbox"/> NABOVARSLING OG BYGGEMELDING <input type="checkbox"/> ARBEIDSTEGNING (NB: BESTILLINGER MÅ KUN GJØRES FRA ARBEIDSTEGNINGER)			
ASKØY	TEGN. AV	KONTR. AV	MÅL
16.12.16	JFA	AK	1:100-A4
PROS. NR.	BYGG	TEGN. NR.	REV.
16079	.	012	A
PROSJEKTSTYRING VEST AS <small>PB. 66 5318 STRUSSHAMN PROSJEKTADMINISTRASJON TLF. 950 66 447 E12</small>			