

# SITUASJONSKART

Gnr/Bnr: 42/45  
 Adresse: Beitingsvegen 232  
 Eigar/søkar: Gunnar Rasmussen



MELAND  
 KOMMUNE




Kvalitet : FKB-B

Målestokk: 1:500  
 Dato: 05.10.2017

Gjeldande plan : Kommuneplan  
 Planformål : LNF  
 Vår referanse: PAS

- Gjerde
- Usikker eigedomsgrense
- Målt eigedomsgrense
- Bolighus
- Andre bygg

Sign. ....

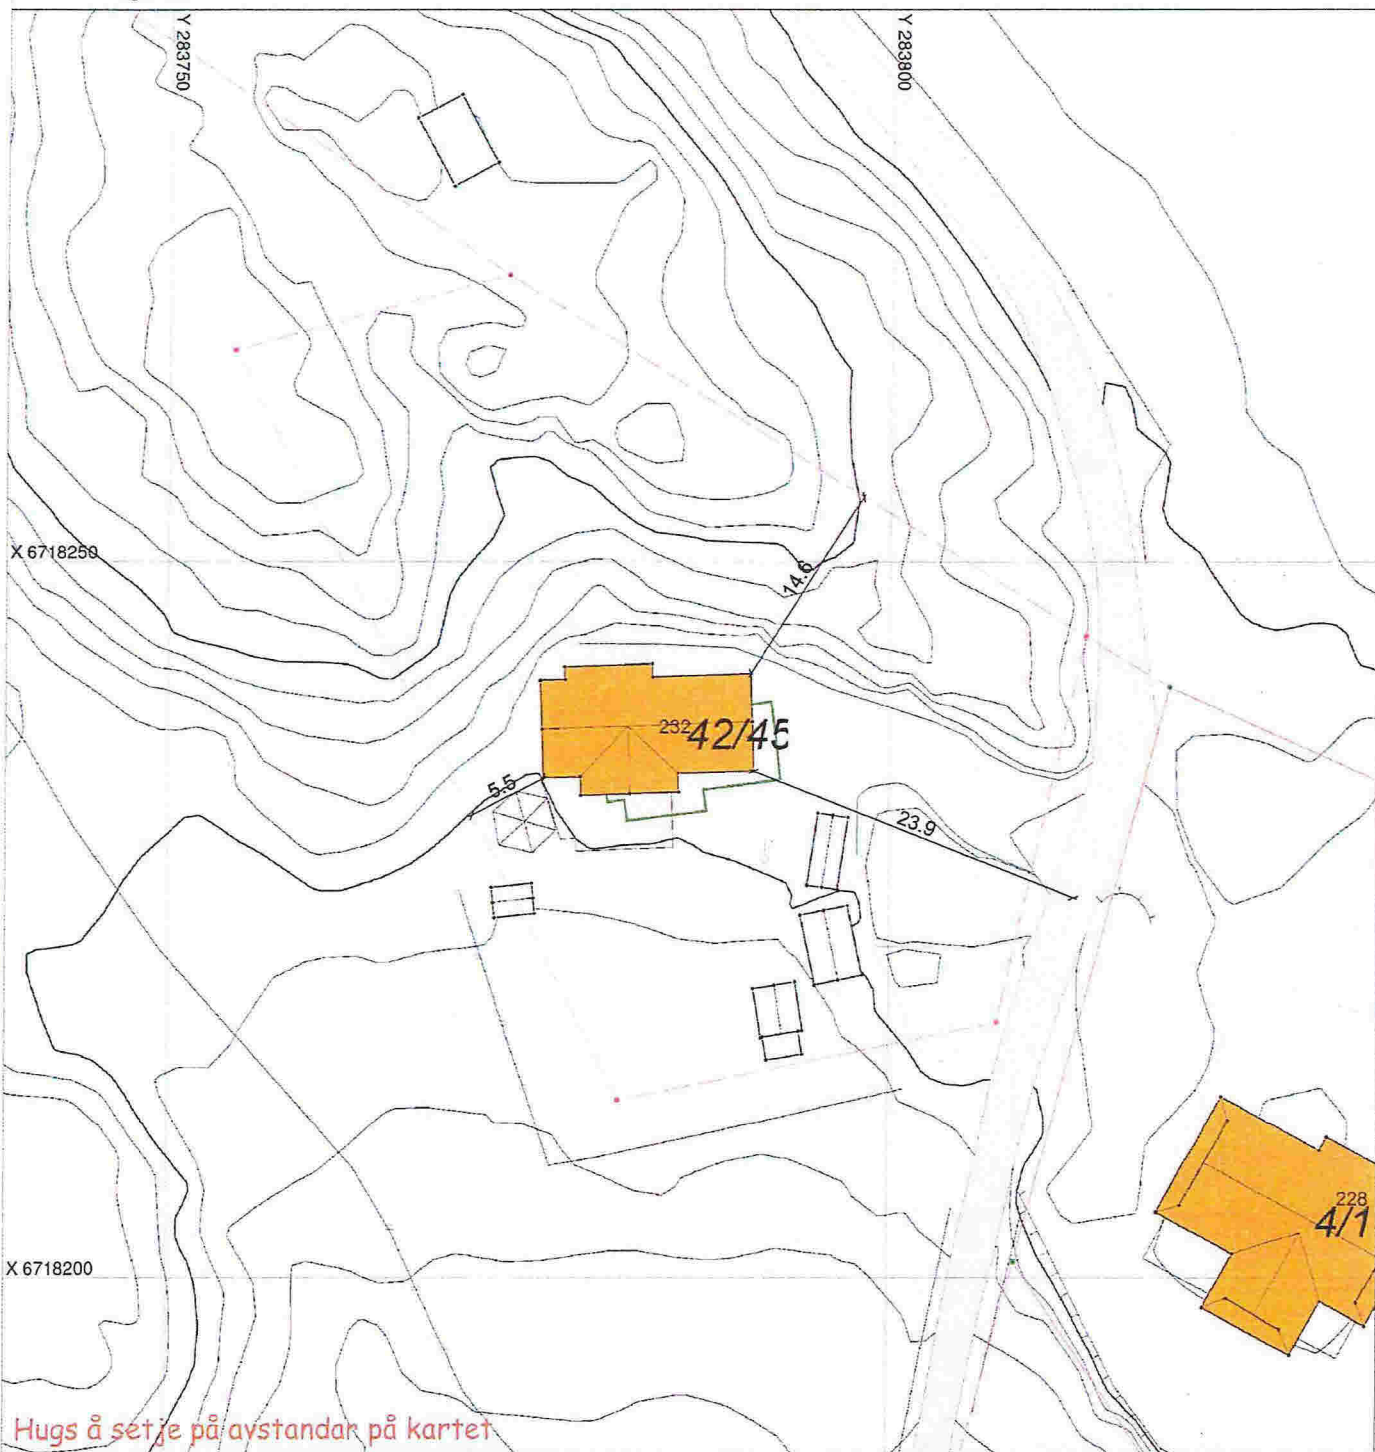

## SITUASJONSPAN

Tiltak

Underskrift Situasjonspan      Dato