

SITUASJONSKART

Gnr/Bnr: 9/37
Adresse: Mongsedalen 52
Eigar/søkar:

Kvalitet : FKB-B

Gjeldande plan : Reg. plan
Planformål : Hytter/bustader

Vår referanse: NTG

Sign.




Målestokk: 1:500
Dato: 21.07.2014

23-July-2014
IVELAND
KOMMUNE



- Gjerde
- Usikker eigedomsgrense
- Målt eigedomsgrense
- Bolighus
- Andre bygg

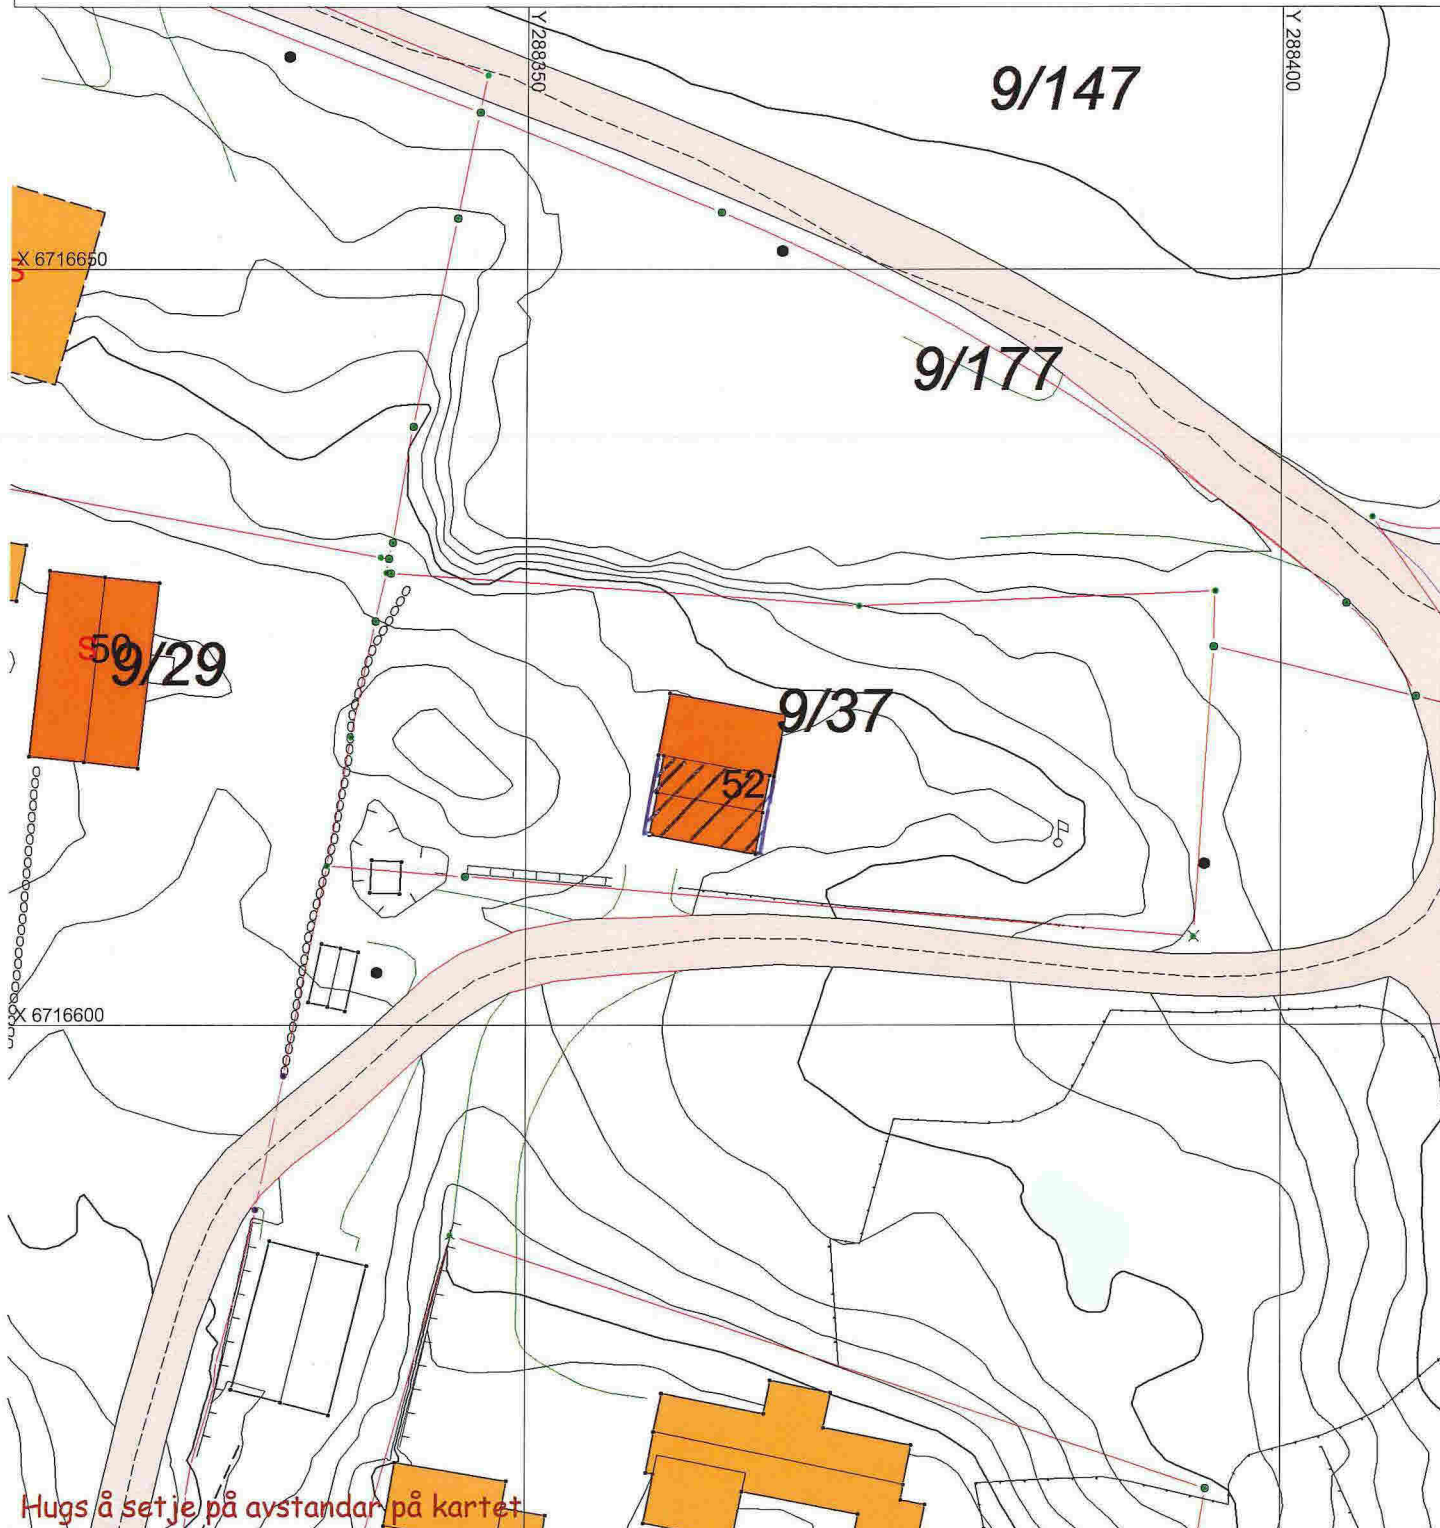

SITUASJONSPLAN

Tiltak

Underskrift Situasjonsplan

Dato