

SITUASJONSKART

Gnr/Bnr: 25/121
 Adresse: Fosse 170
 Eigar/søkar: Sveinung Fosse

Kvalitet: FKB-B

Gjeldande plan: Kommuneplan
 Planformål: LNF

Vår referanse: ocb

Sign.




Målestokk: 1:500
 Dato: 23.01.2013

**MELAND
 KOMMUNE**



| | | | |
|-----------|------------------------|---|------------|
| — // — | Gjerde | ■ | Bolighus |
| - - - - - | Usikker eigedomsgrænse | □ | Andre bygg |
| — — — — — | Målt eigedomsgrænse | | |

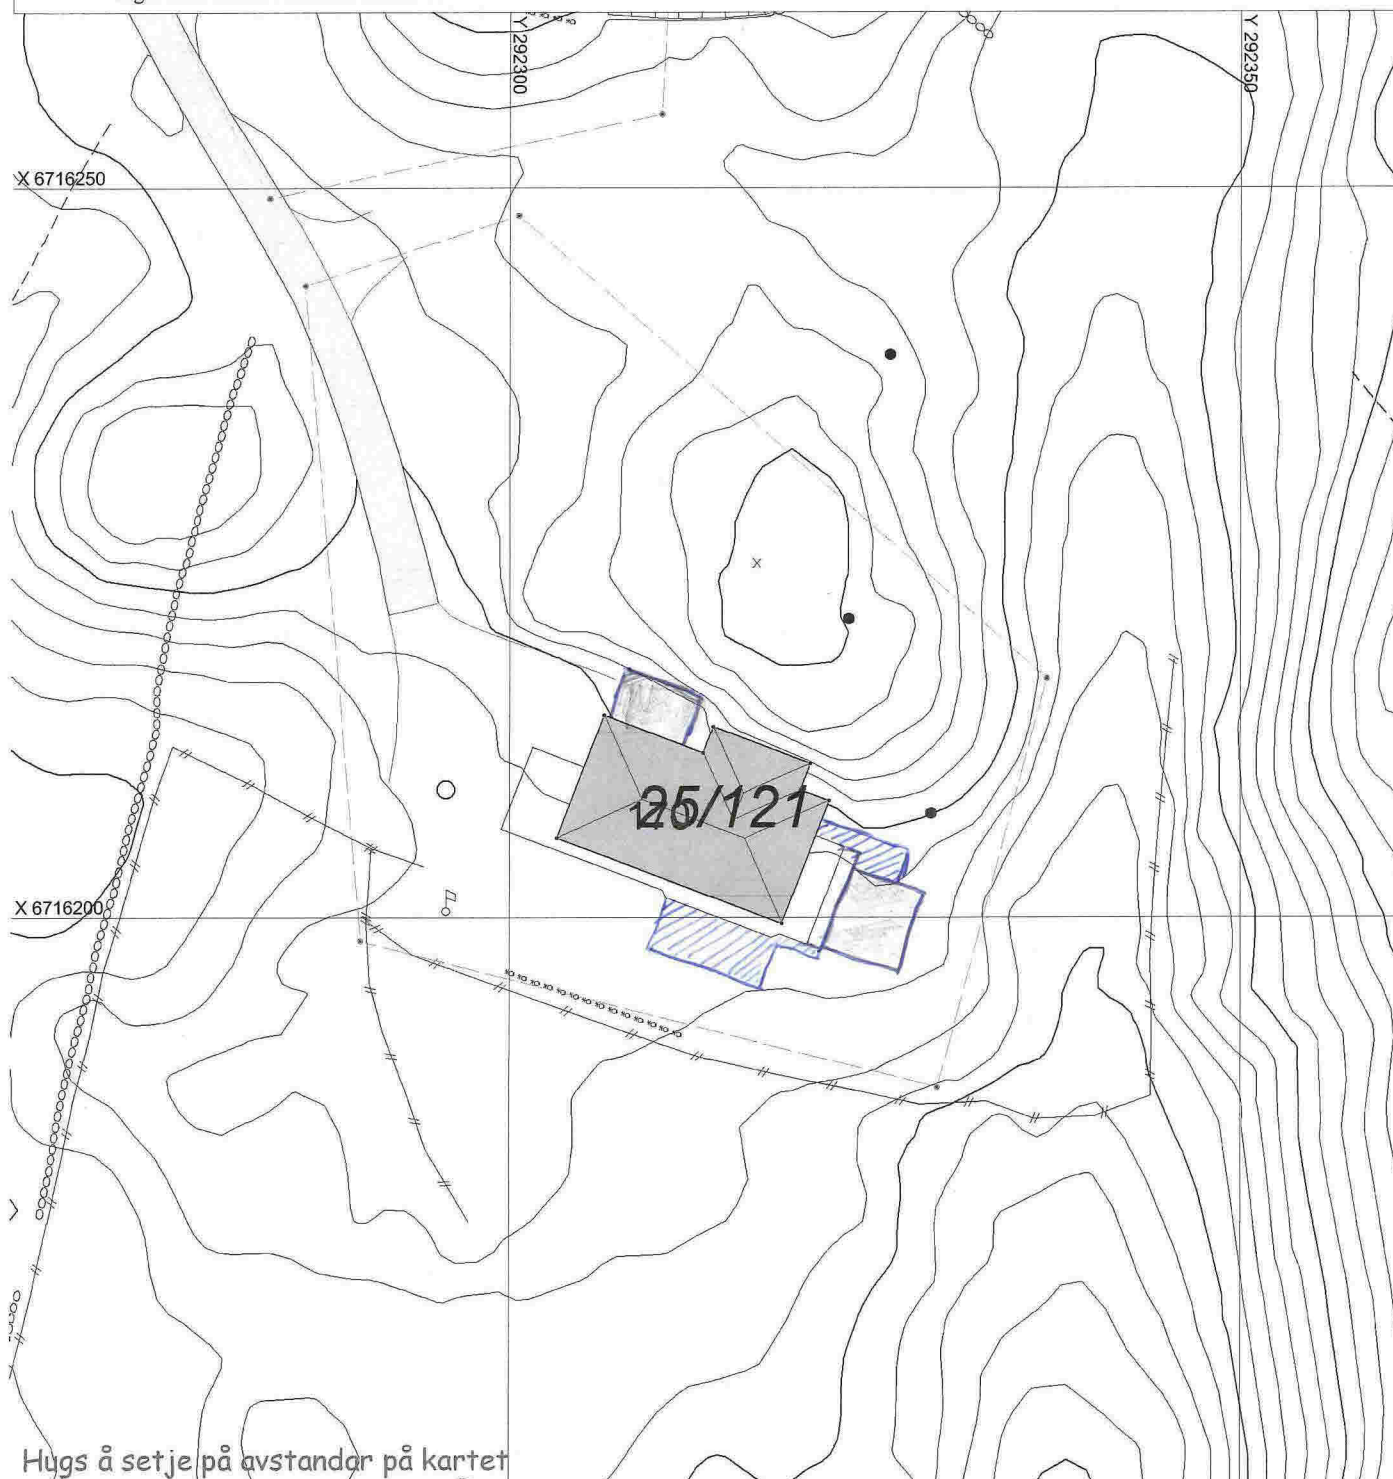

Hugs å setje på avstandar på kartet

SITUASJONSPLAN

▨ Tiltak

Underskrift Situasjonplan

Dato