



Forbehold: Det tas forbehold om mulig nedforet himling pga tekniske føringer. Arealer er beregnet ut fra tegning og er oppgitt i hht. NS3940.
 Tekniske forhold i bygningsmessig utførelse kan påvirke arealer og høyder i mindre grad.

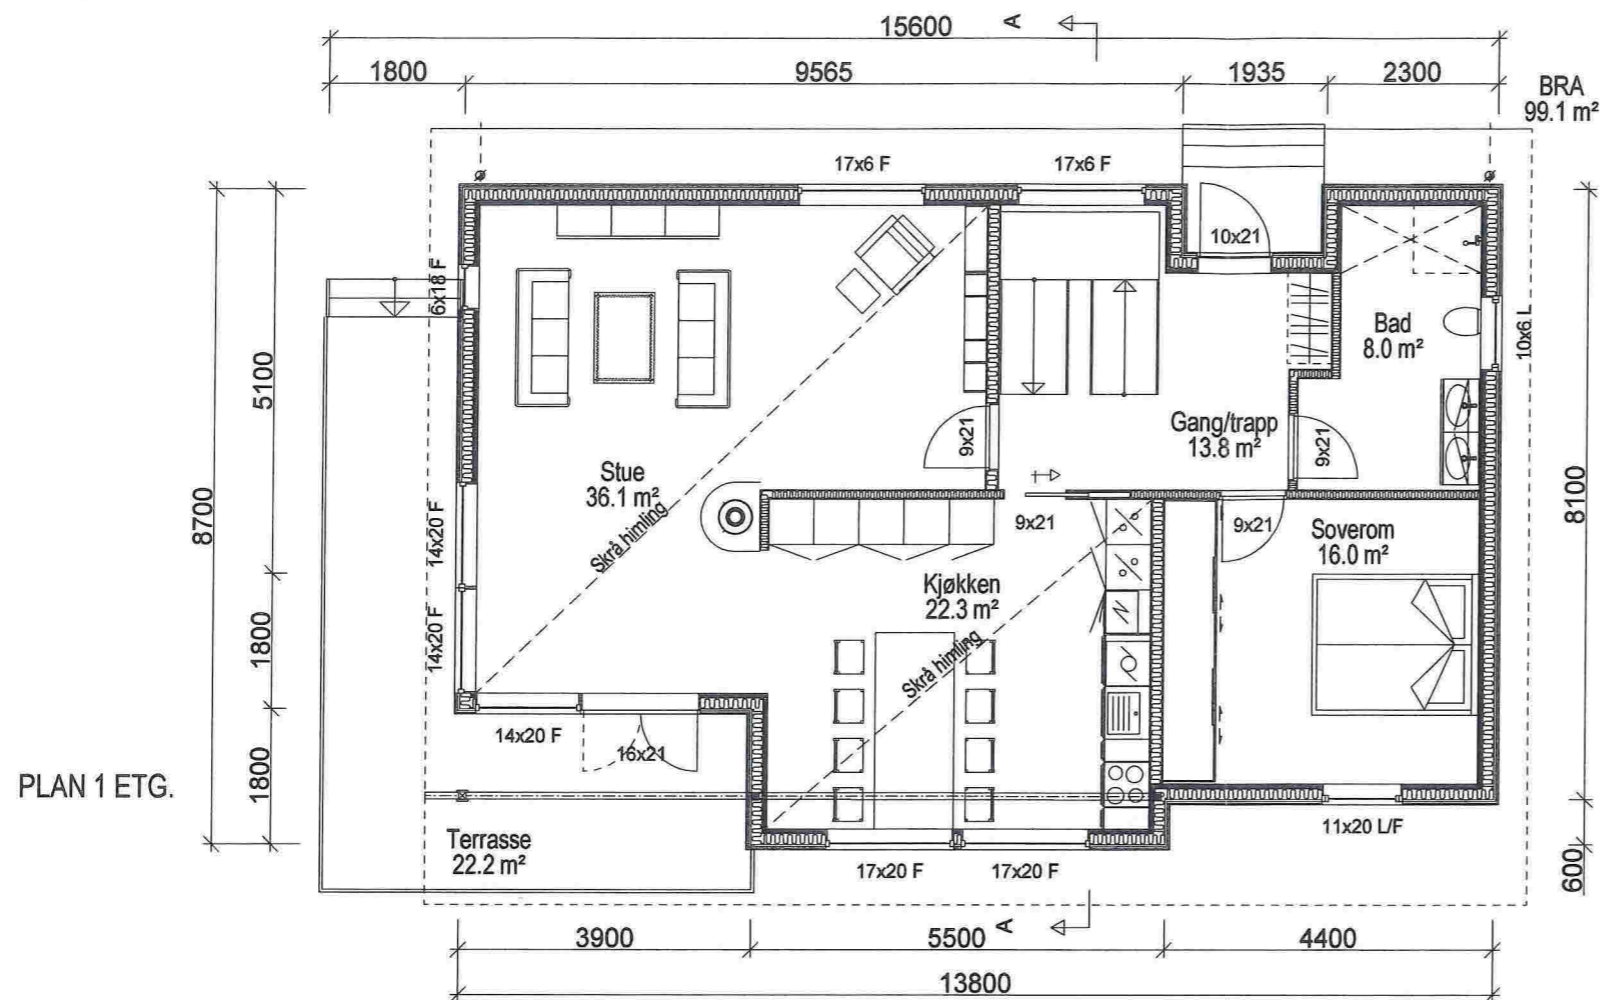

PLAN 1 ETG.

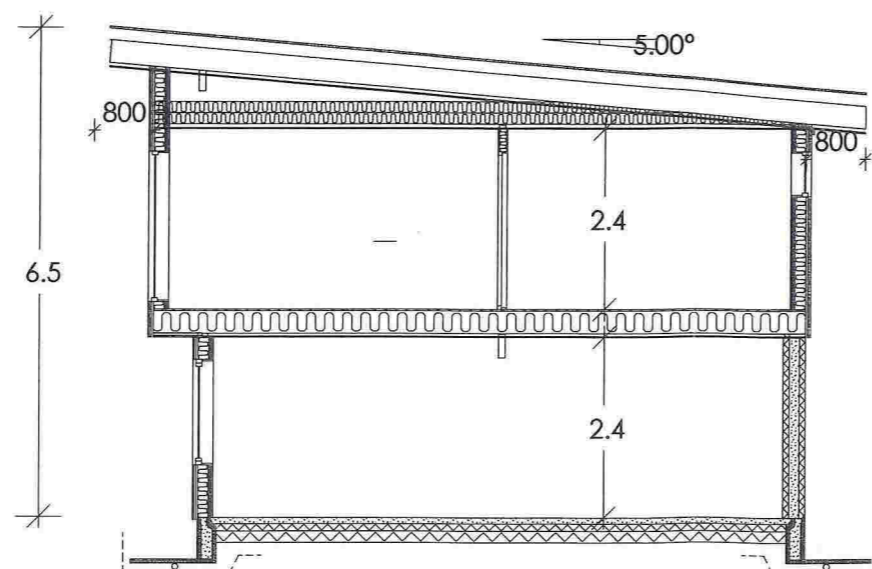

SNITT A-A

Arealberegninger i hht. NS 3940	Bruksareal BRA i m²		
	Pr etasje	Åpent overbygg areal og carport	Sum BRA
U. etg. plan	93.8	15.7	109.5
1. etg. plan	99.1	0.0	99.1
SUM :	192.9	15.7	208.6
BYA :	125.3	0.0	125.3

1	06.02.18	Liggende kledning, flyttet vdør	Hilde
---	----------	---------------------------------	-------

Dato:	Arkitekt:	Index
-------	-----------	-------

16.01.18	NHB/HR	
----------	--------	--

Tegn.:

Hilde

Forhandler:



Tiltakshaver:

Håland Ivar og Iril Stensland
 Mongsedalen, 5918 Frekhaug

Gnr:9 Bnr:214

Type	Prosjekt nr.
HJERTÅS A-3	18005


Norske Hus

BOLIGSYSTEM AS
 STIKLESTADVEIEN 3, 7041 TRONDHEIM
 tel.: 73874650, fax.: 73874659, www.nhb.no

PLAN 1 ETG. OG SNITT

Målestokk	Tegnings nr.	Index
-----------	--------------	-------

1: 100

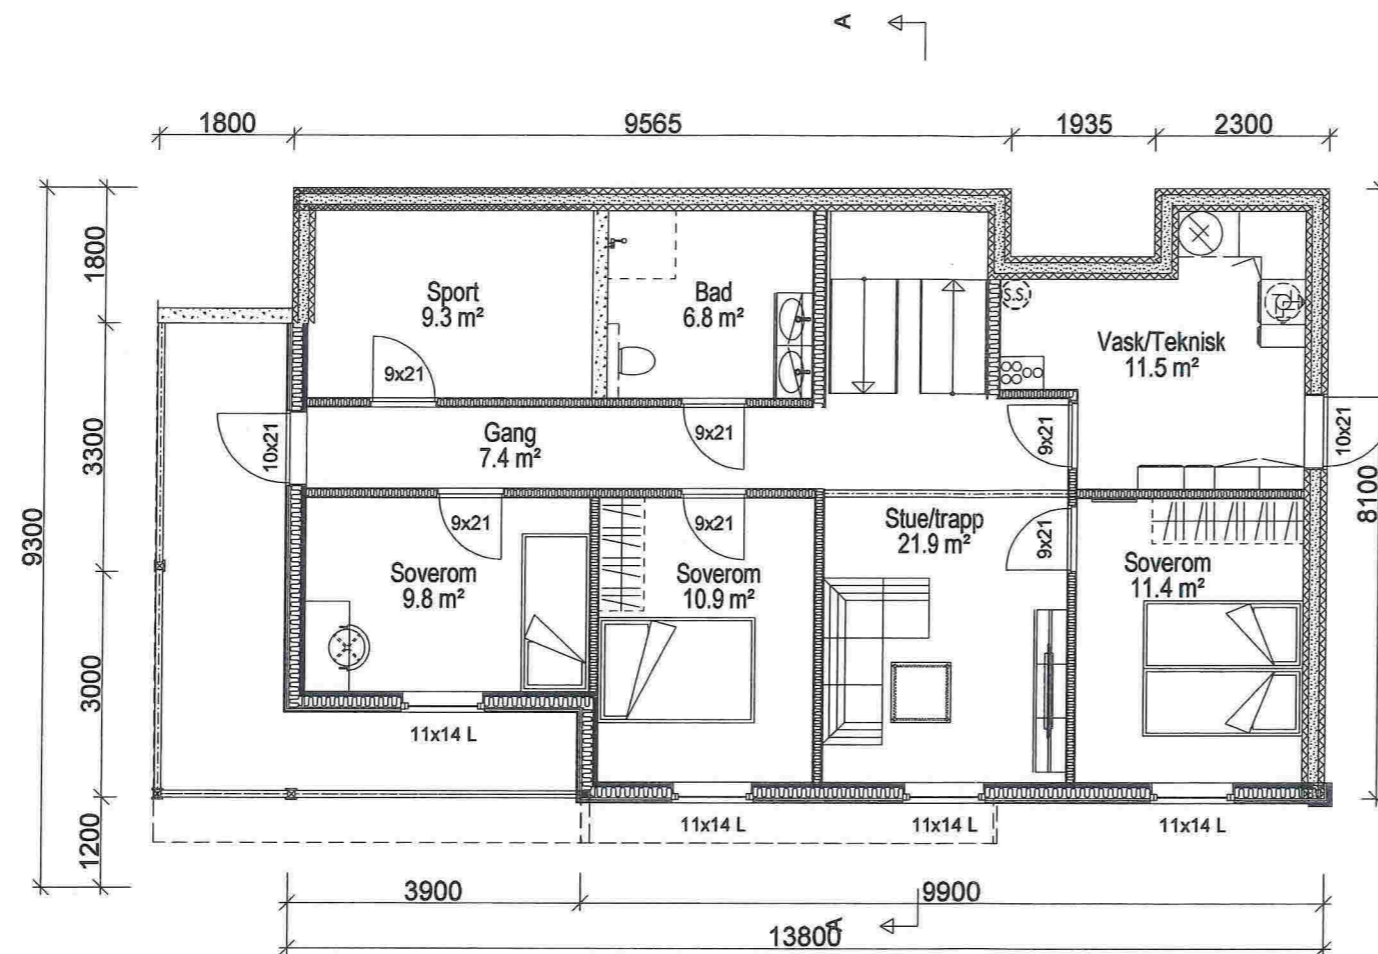

MERKNADER:

E2

Forbehold: Det tas forbehold om mulig nedforet himling pga tekniske føringer. Arealer er beregnet ut fra tegning og er oppgitt i hht. NS3940.
Tekniske forhold i bygningsmessig utførelse kan påvirke arealer og høyder i mindre grad.

1	06.02.18	Liggende kleddning, flyttet vdør	Hilde
Rev	Dato	Tekst	Tegn. Kontr.

Dato:	Arkitekt:	Index
16.01.18	NHB/HR	
Tegn.:		

HR
Forhandler: 

Tiltakshaver:
Håland Ivar og Iril Stensland
Mongsedalen, 5918 Frekhaug


Gnr:9 Bnr:214

Type	Prosjekt nr.
HJERTÅS A-3	18005


Norske Hus
BOLIGSYSTEMAS
STIKLESTADVEIEN 3, 7041 TRONDHEIM
tel.: 73874650, fax.: 73874659, www.nhb.no

PLAN U. ETG.


Målestokk	Tegnings nr.	Index
1: 100		

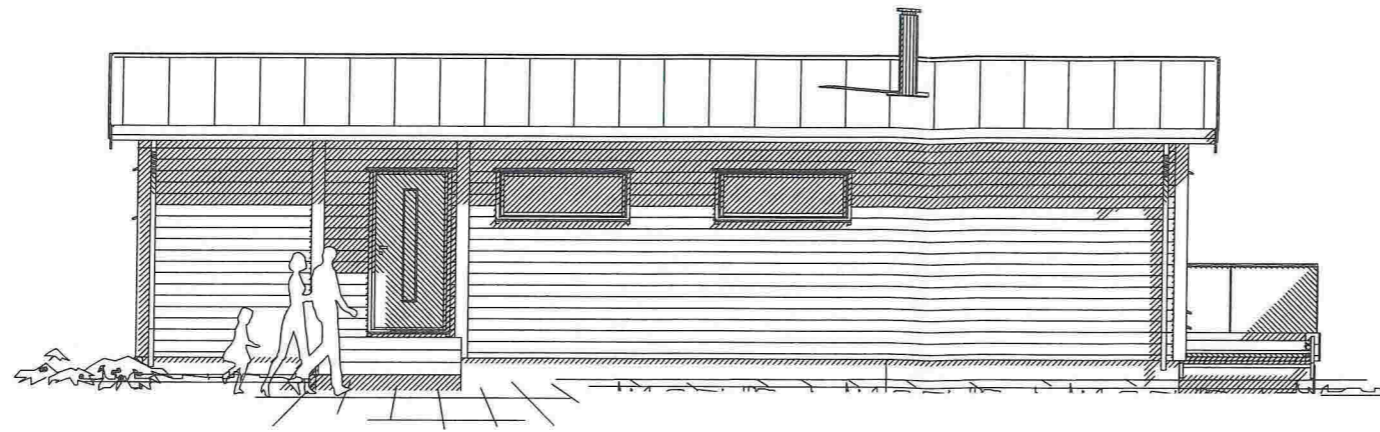


FASADE NORD

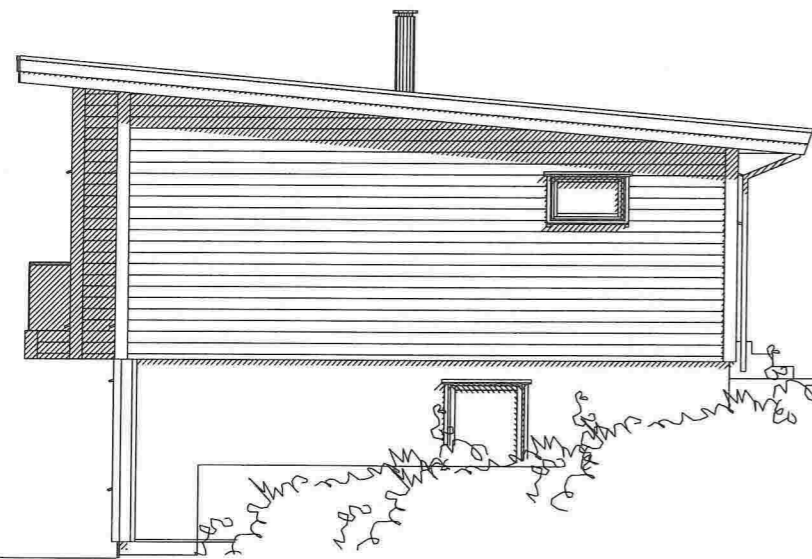

FASADE ØST

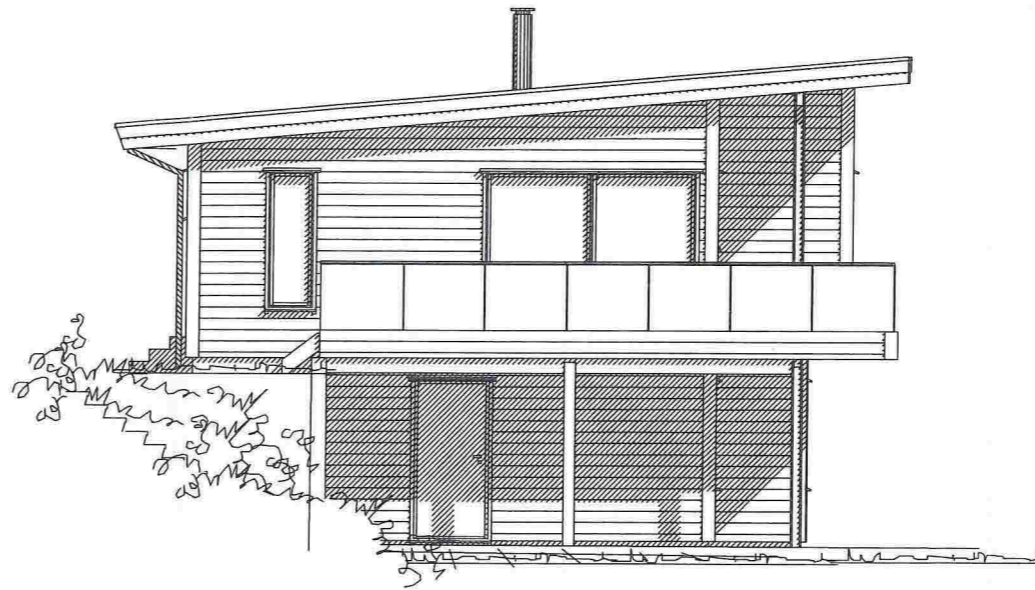

FASADE VEST

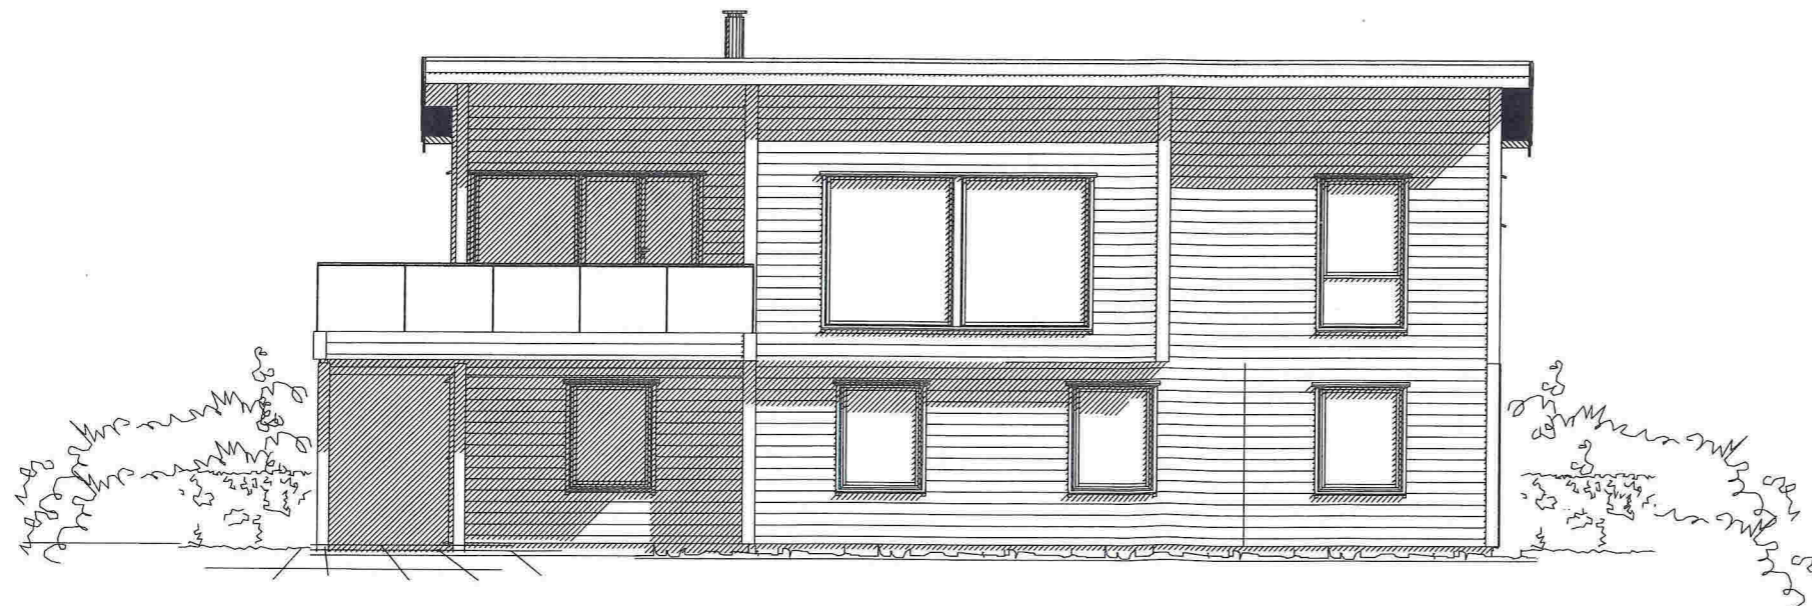

FASADE SØR

MERKNADER:

E3

Forbehold: Det tas forbehold om mulig nedforet himling pga tekniske føringer. Arealer er beregnet ut fra tegning og er oppgitt i hht. NS3940.
Tekniske forhold i bygningsmessig utførelse kan påvirke arealer og høyder i mindre grad.

1	06.02.18	Liggende kledning, flyttet vdør	Hilde
Rev	Dato	Tekst	Tegn. Kontr.

Dato:	Arkitekt:	Index
16.01.18	NHB/HR	

Tegn.:

Forhandler: Hilde



Tiltakshaver:

Håland Ivar og Iril Stensland
Mongsedalen, 5918 Frekhaug

Gnr:9 Bnr:214





Type	Prosjekt nr.
HJERTÅS A-3	18005

Norske Hus

BOLIGSYSTEMAS
STIKLESTADVEIEN 3, 7041 TRONDHEIM
tel.: 73874650, fax.: 73874659, www.nhb.no

FASADER

Målestokk	Tegnings nr.	Index
1: 100		

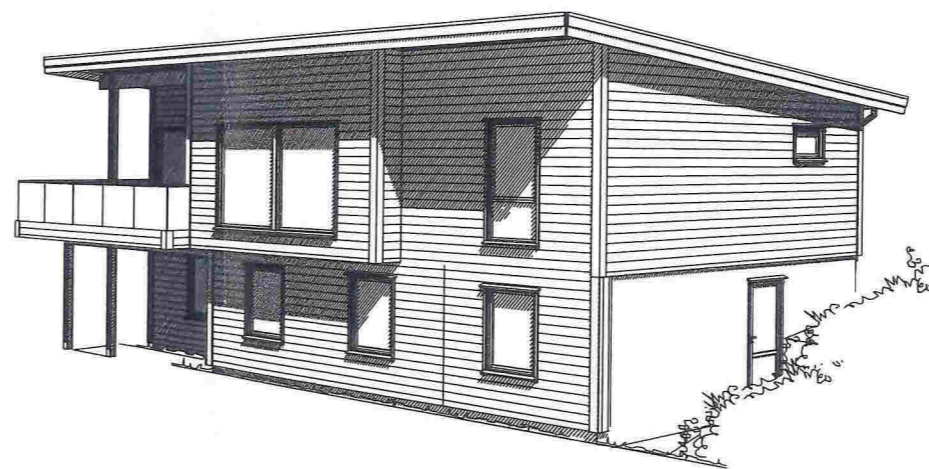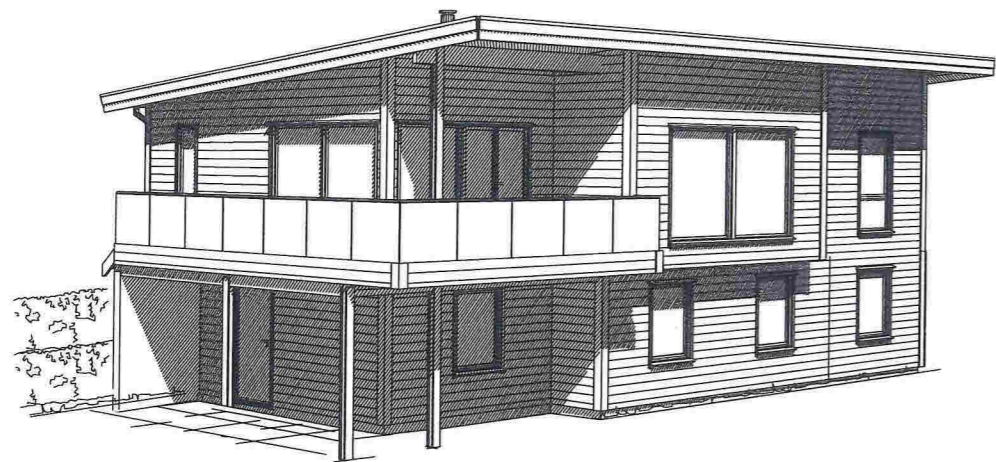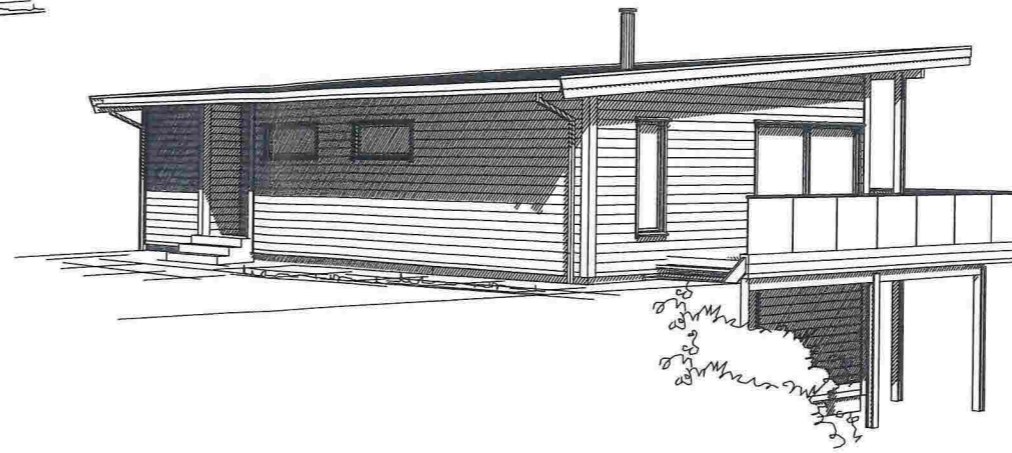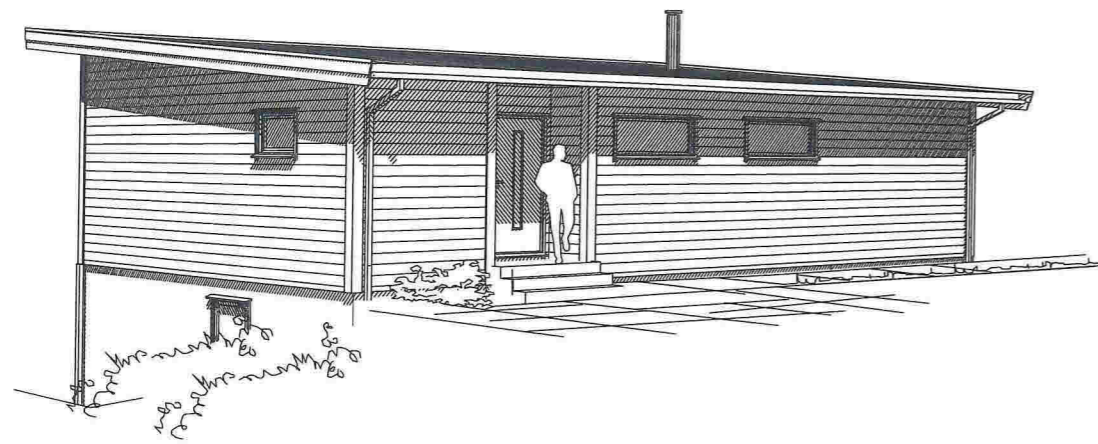

MERKNADER:

E4

Forbehold: Det tas forbehold om mulig nedforet himling pga tekniske føringer. Arealer er beregnet ut fra tegning og er oppgitt i hht. NS3940.
 Tekniske forhold i bygningsmessig utførelse kan påvirke arealer og høyder i mindre grad.

1	06.02.18	Liggende kledning, flyttet vdør	Hilde
Rev	Dato	Tekst	Tegn. Kontr.

Dato:	Arkitekt:	Index
16.01.18	NHB/HR	

Tegn.: Hilde

Forhandler: 

Tiltakshaver:
 Håland Ivar og Iril Stensland
 Mongsedalen, 5918 Frekhaug
 Gnr:9 Bnr:214

Type	Prosjekt nr.
HJERTÅS A-3	18005

Norske Hus
 BOLIGSYSTEMAS
 STIKLESTADVEIEN 3, 7041 TRONDHEIM
 tel.: 73874650, fax.: 73874659, www.nhb.no

PERSPEKTIV

Målestokk	Tegnings nr.	Index
1: 100		