


Plan 1.etasje

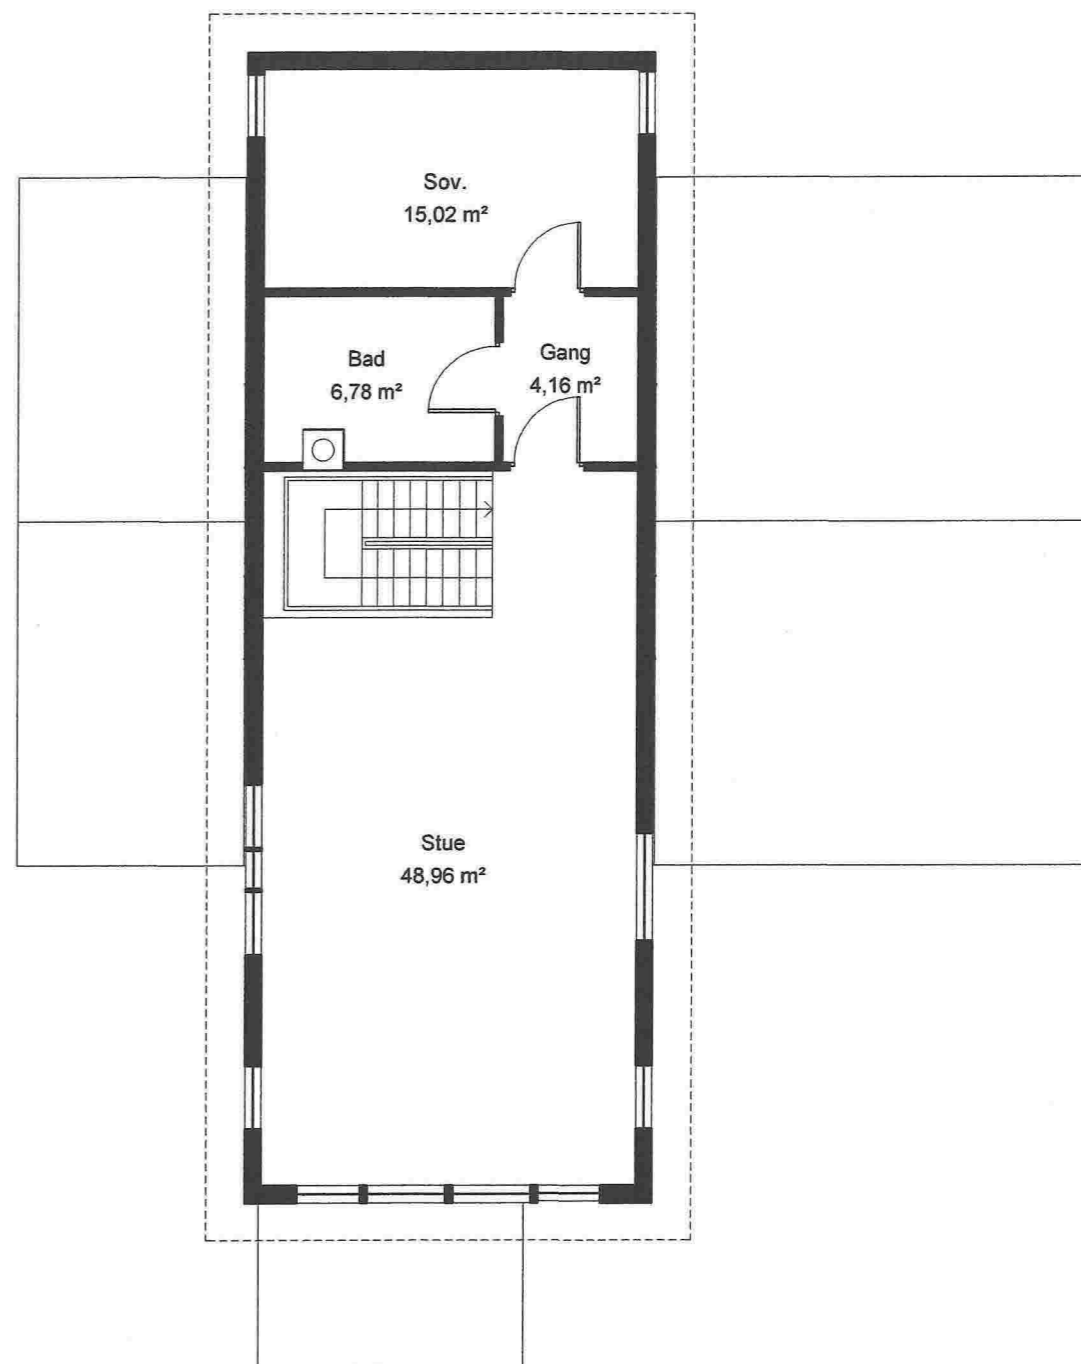

Plan 2.etasje




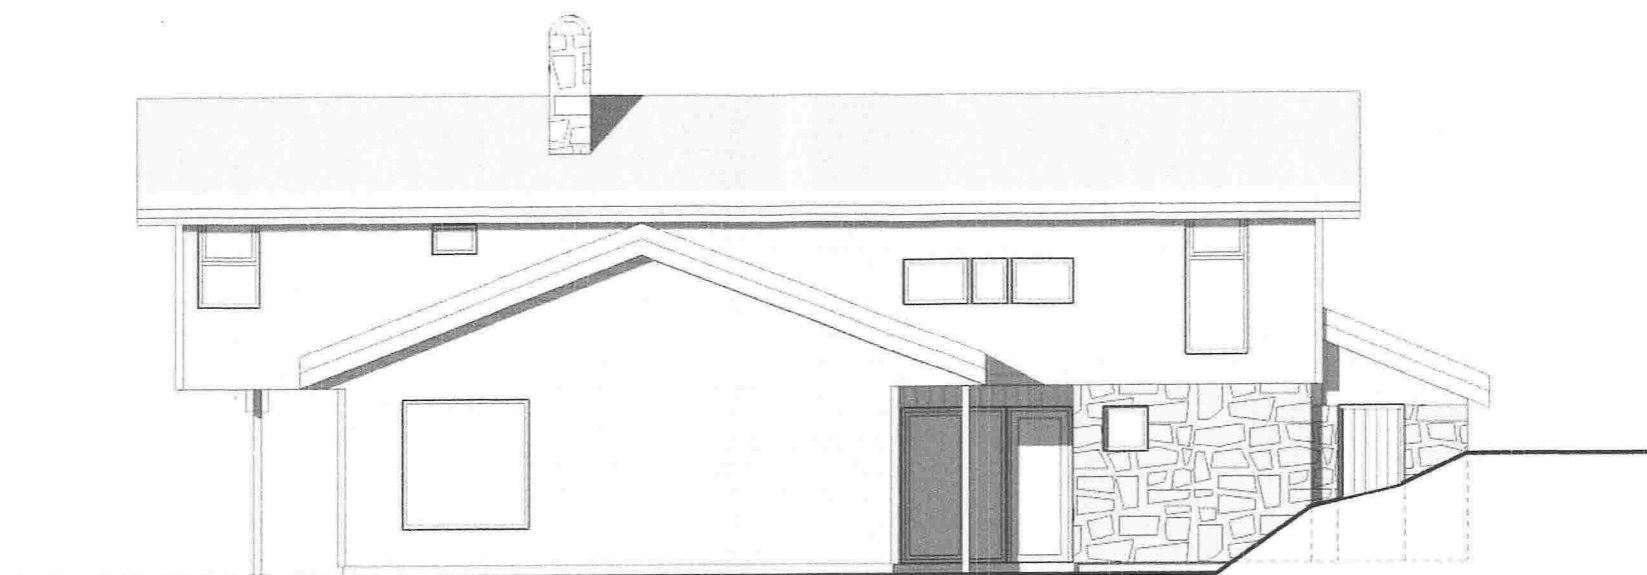
A	08.02.18	Tegningsgrunnlag for søknad	PJC	PJC
REV.	DATE	BESKRIVELSE	TEGN.	KONTR.

ARKITEKTKONTORET BØRTVEIT & CARLSEN AS HAGELLIA 6 · 5914 ISDALSTØ TELEFON 400 41 614 post@arkbc.no			TILTAKSHAVER: Tord Larsen
PROSJEKTNR.: 17003 TEGNET AV: PJC KONTR. AV: PJC			GNR. / BNR.: 23/145 PROSJEKTNAVN: Enebolig Larsen. Tilbygg/ombygging
ARKSTØRRELSE: A3 MÅLESTOKK: 1 : 100 DATO: 31.03.17		For søknad TEGNINGNUMMER: A1-101	REVISJON: A Dagens situasjon. Plan 1. -og 2.etasje




A	08.02.18	Tegningsgrunnlag for søknad	PJC	PJC
REV.	DATO	BESKRIVELSE	TEGN.	KONTR.

ARKITEKTKONTORET BØRTVEIT & CARLSEN AS HAGELLIA 6 · 5914 ISDALSTØ TELEFON 400 41 614 post@arkbc.no			TILTAKSHAVER: Tord Larsen	
For søknad			GNR. / BNR.: 23/145	
		PROSJEKTNAVN: Enebolig Larsen. Tilbygg/ombygging		
PROSJEKT-NR.: 17003	ARKSTØRRELSE: A3	TEGNINGSNUMMER: A1-401	TEGNINGSNAVN: Dagens situasjon. Snitt	REVISJON: A
TEGNET AV: PJC	MALESTOKK: 1 : 100			
KONTR. AV: PJC	DATO: 31.03.17			




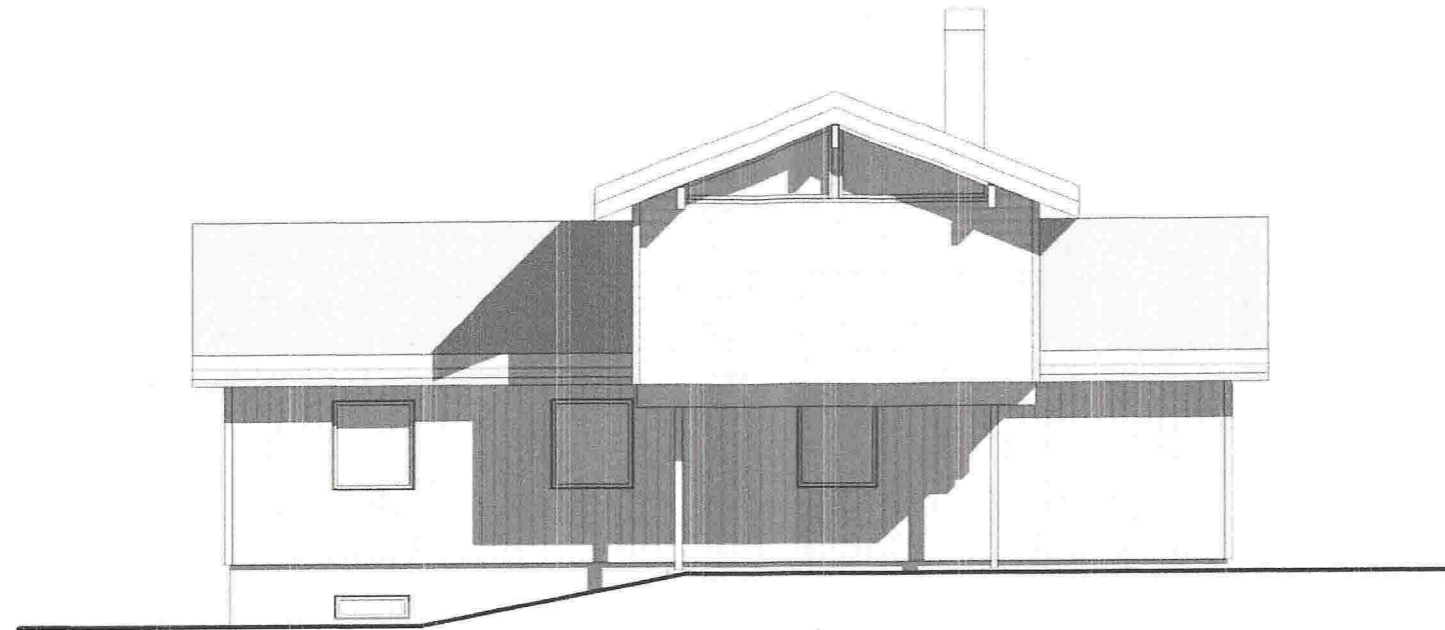
Fasade mot vest

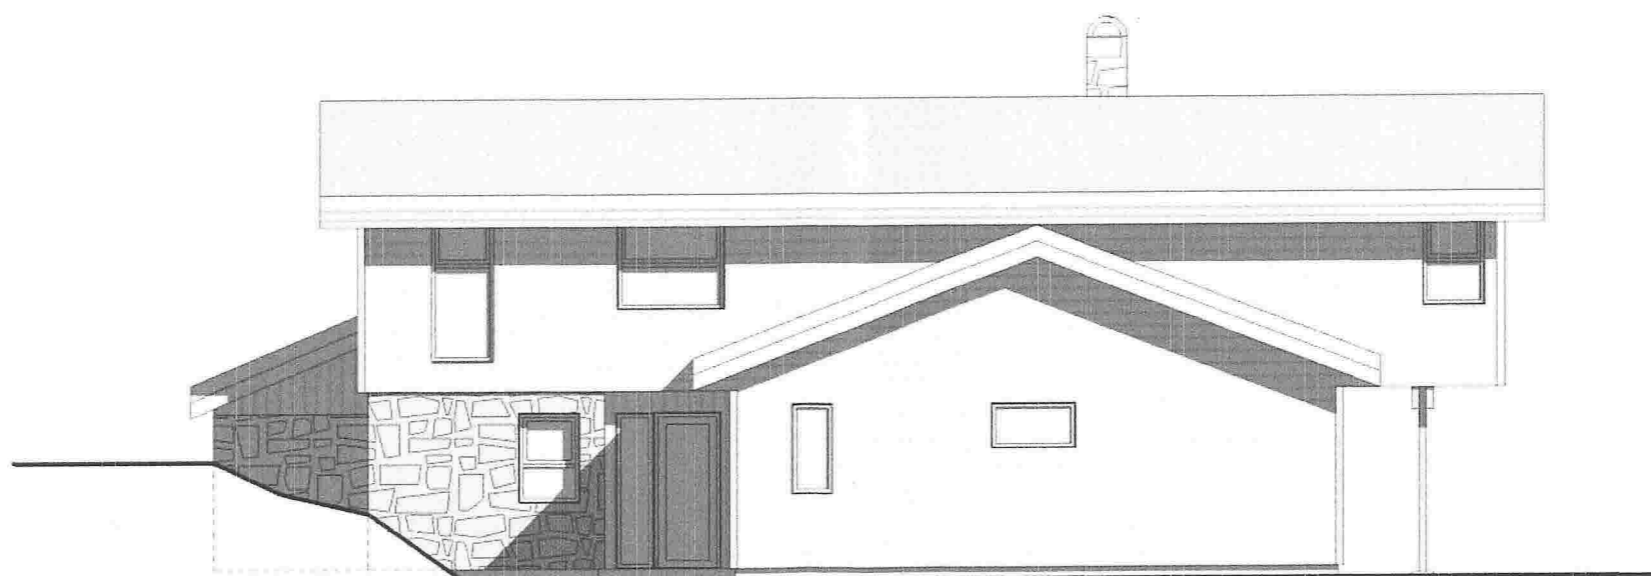


Fasade mot øst

A	08.02.18	Tegningsgrunnlag for søknad	PJC	PJC
REV.	DATE	BESKRIVELSE	TEGN.	KONTR.

ARKITEKTKONTORET BØRTVEIT & CARLSEN AS HAGELLIA 6 · 5914 ISDALSTØ TELEFON 400 41 614 post@arkbc.no			TILTAKSHAVER: Tord Larsen	For søknad	TILTAKEHVER: Tord Larsen
PROSJEKT-NR.: 17003 TEGNET AV: PJC KONTR. AV: PJC			GNR. / BNR.: 23/145		PROSJEKTNAVN: Enebolig Larsen. Tilbygg/ombygging
ARKISTØRRELSE: A3 MALESTOKK: 1 : 100 DATO: 31.03.17		TEGNINGSNUMMER: A1-501	TEGNINGSNAVN: Dagens situasjon. Fasader	REVISJON: A	



Fasade mot nord

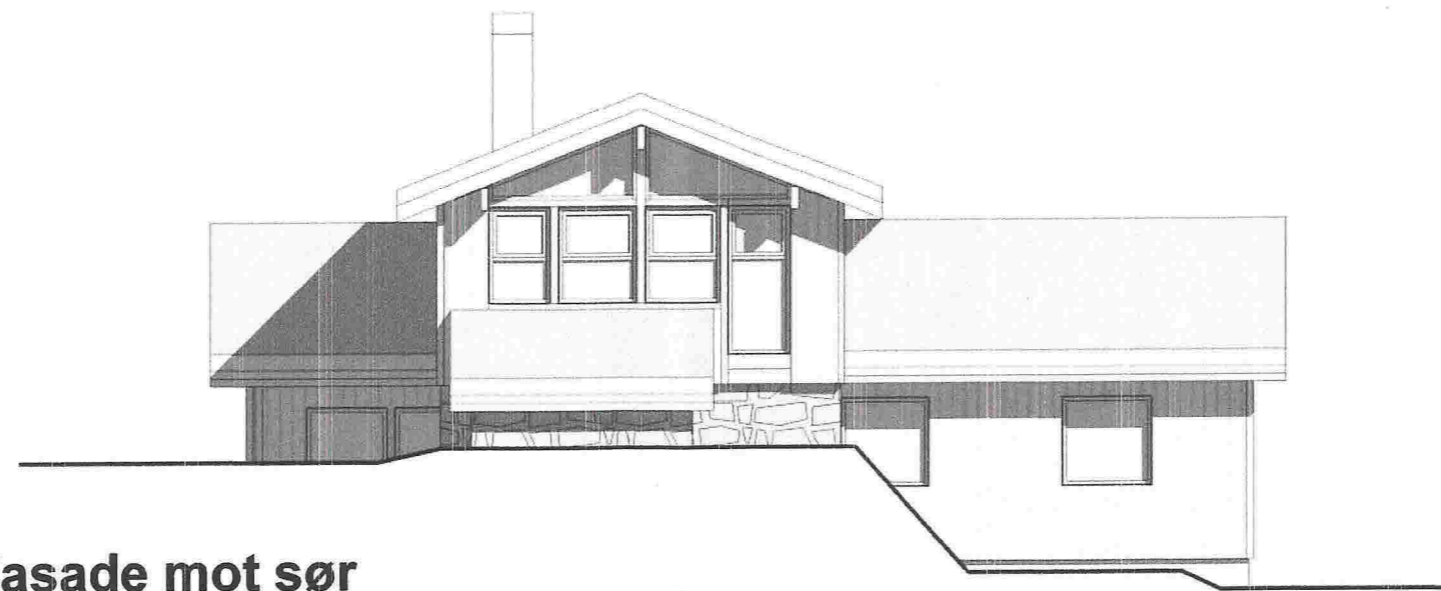

Fasade mot sør

A	08.02.18	Tegningsgrunnlag for søknad	PJC	PJC
REV.	DATE	BESKRIVELSE	TEGN.	KONTR.

ARKITEKTKONTORET BØRTVEIT & CARLSEN AS HAGELLIA 6 · 5914 ISDALSTØ TELEFON 400 41 614 post@arkbc.no			TILTAKSHAVER: Tord Larsen	For søknad	GNR./BNR.: 23/145	PROSJEKTNAVN: Enebolig Larsen. Tilbygg/ombygging
PROSJEKT-NR.: 17003	ARKISTØRRELSE: A3		TEGNINGSNUMMER: A1-502		TEGNINGSNAVN: Dagens situasjon. Fasader	REVISJON: A
TEGNET AV: PJC	MALESTOKK: 1 : 100					
KONTR. AV: PJC	DATE: 31.03.17					