

SITUASJONSKART

Gnr/Bnr: 5/197
Adresse: Rosslandsvegen 111
Eigar/søkar: Fossum/ Bøe

Kvalitet : FKB-B

Gjeldande plan : Kommuneplan
Planformål : LNF/ Hensynssone

Vår referanse: Amg

Sign.


1



Målestokk: 1:500
Dato: 24.08.2017



- Gjerde
- Usikker eigedomsgrense
- Målt eigedomsgrense
- Bolighus
- Andre bygg

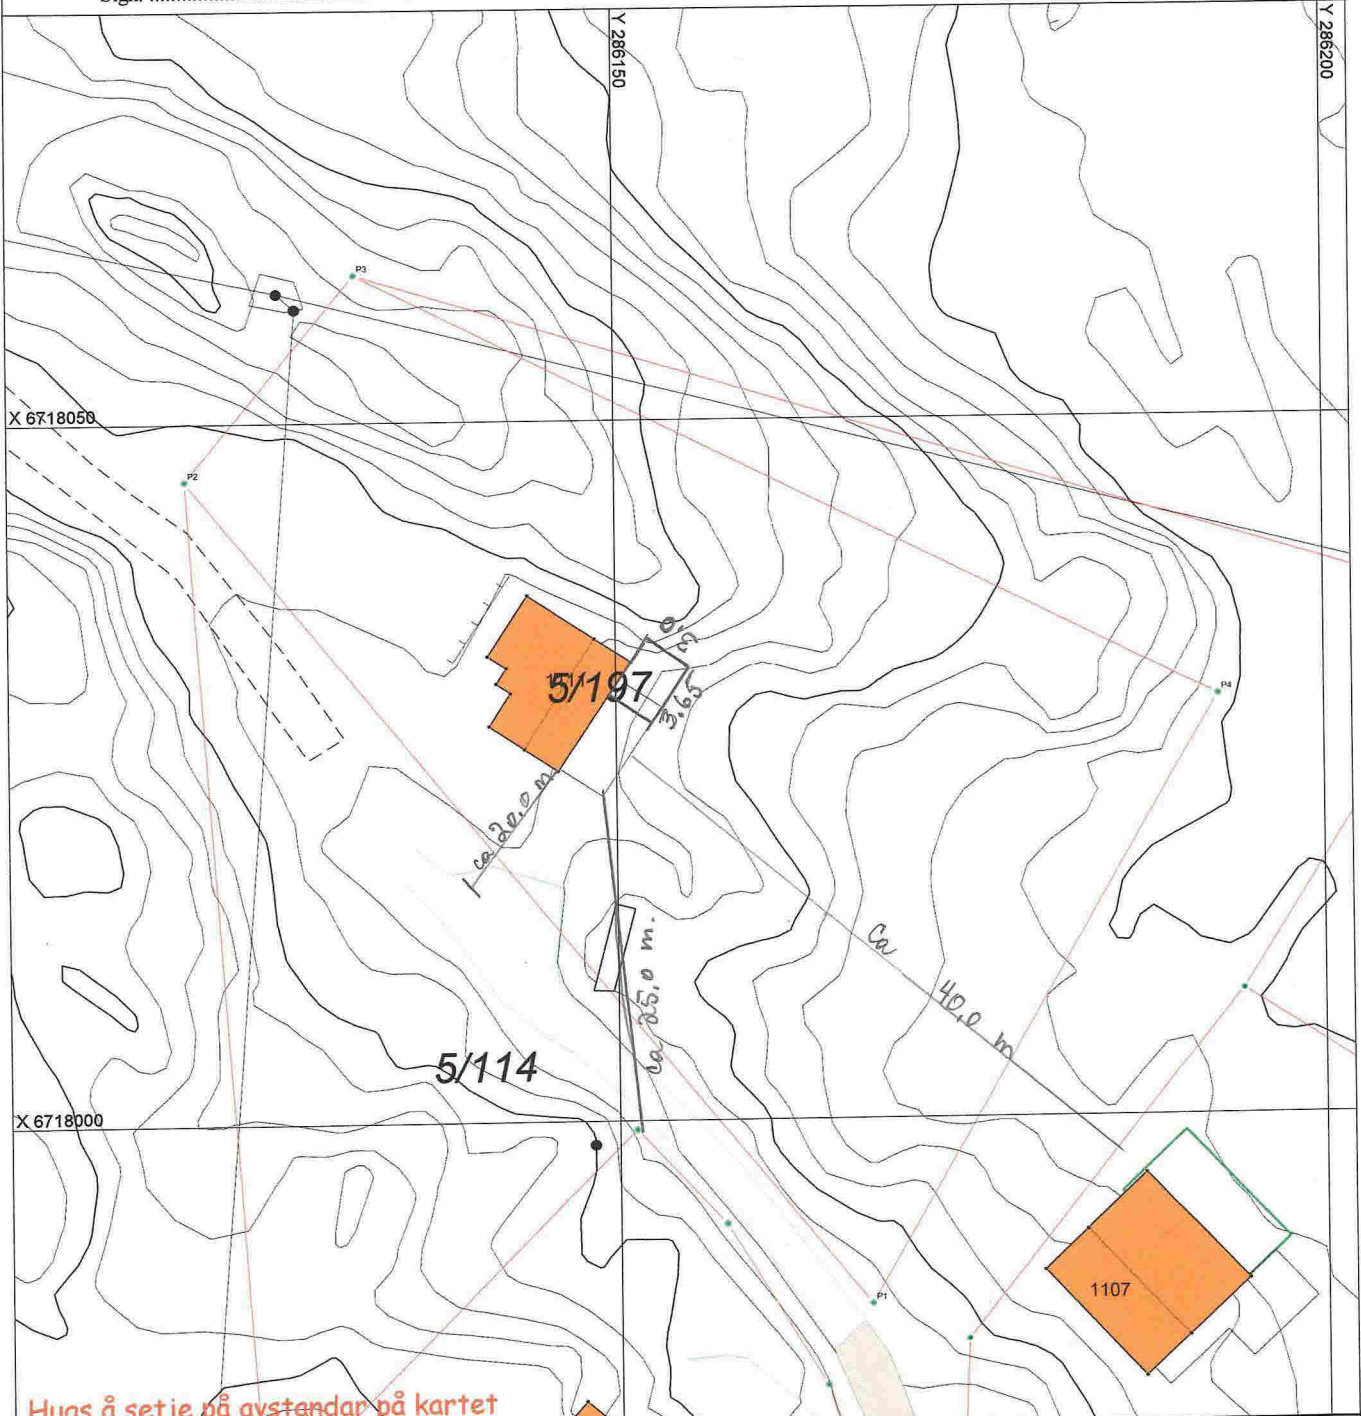

Hugs å setje på avstandar på kartet

SITUASJONSPLAN

Tiltak

Underskrift Situasjonsplan _____ Dato _____