

- Betong påstøp / Nedsenket gulv
(Concrete flooring / Lowered concrete floor)



- Ventilasjonsskase / nedsenket himling
(Ventilation box / lowered ceiling)



- Brannkrav. Vegger må ikke brytes med rørgjennomføringer
(Fire requirements. Walls must not be penetrated with pipes)

INFO:

- Levegg på terrasse. Ikkje inntegnet. Se bilde under for referanse.




S				
R				
Q				
P				
O				
N				
M				
L				
K				
J				
H				
G	Endra mur frå husvegg mot nabogrense og langs tomt.	KN		12.02.2018
F	Dør og vindu i fasade ved kjøkken etter kjøkkentegn.	KN		27.10.2017
E	Rørleggerendringer og slagretning dører.	KN		24.10.2017
D	Lagt på ekstra mål i fasade	KN		25.09.2017
C	Fyllingsfot / skjeringar i fasade.	KN		24.08.2017
B	Justering av arealmål før nabovarsel	KN		27.06.2017
A	Justering etter kundeønsker ref. mail 21.06.2017.			
A	Vindu og veggplassering i mindre vesentlig karakter.	KN		22.06.2017
				dd.mm.2017
REV	BESKRIVELSE	SIGN	TAG	REV.DATO


Detaljhandbok - REV 6.0



M	Endra mur mot nabogrense og langs tomtgrense.	KN		12.02.2018
L	Column on axis D/1 changed to 140x200 GL28c	ODV		08.02.2018
K	Updated arbeidstegninger	ODV		16.01.2018
J	Updated arbeidstegninger	ODV		22.12.2017
I	Updated arbeidstegninger	ODV		21.12.2017
H	Arbeidstegninger	ZIC		13.12.2017
G	Byggemeldingstegninger	BS	KN	27.10.2017
F	Kontraktstegning	BS	KN	10.05.2017
E	Teknisk vurdering	BS/PRO	KN	19.04.2017
D	Revisjon tilbygg og sjekklistervurdering	BS	KN	29.05.2017
C	Tilbudskontroll (Sjekklister 1:100)	BS	KN	18.04.2017
B	Skisseprosjekt 8008-505	BS	KN	07.04.2017
A	Huskatalog 2017 (25.01.2017)	BS	ALK	31.03.2017
REV	BESKRIVELSE	SIGN		REV DATO
PROSJEKT:	12 - Adele skråtomt			
PROSJEKT:	1170316 - Heiane 15B			
TILTAKSHAVER:	Kay Zimmermann			HJULSTYPE
BYGGEPASS:	Heiane 15B, 5918, Frekhaug			12 - Adele spesial
TEGN. TYPE:	Prosjektinfo			skråtomt
Gnr./Bnr:	Kommune:	TEGN. TAG	DATO:	MÅL: 1:50
27/243	Meland	TAG	12.02.2018	FORMAT: A3
				TEGN.NR: 12.01

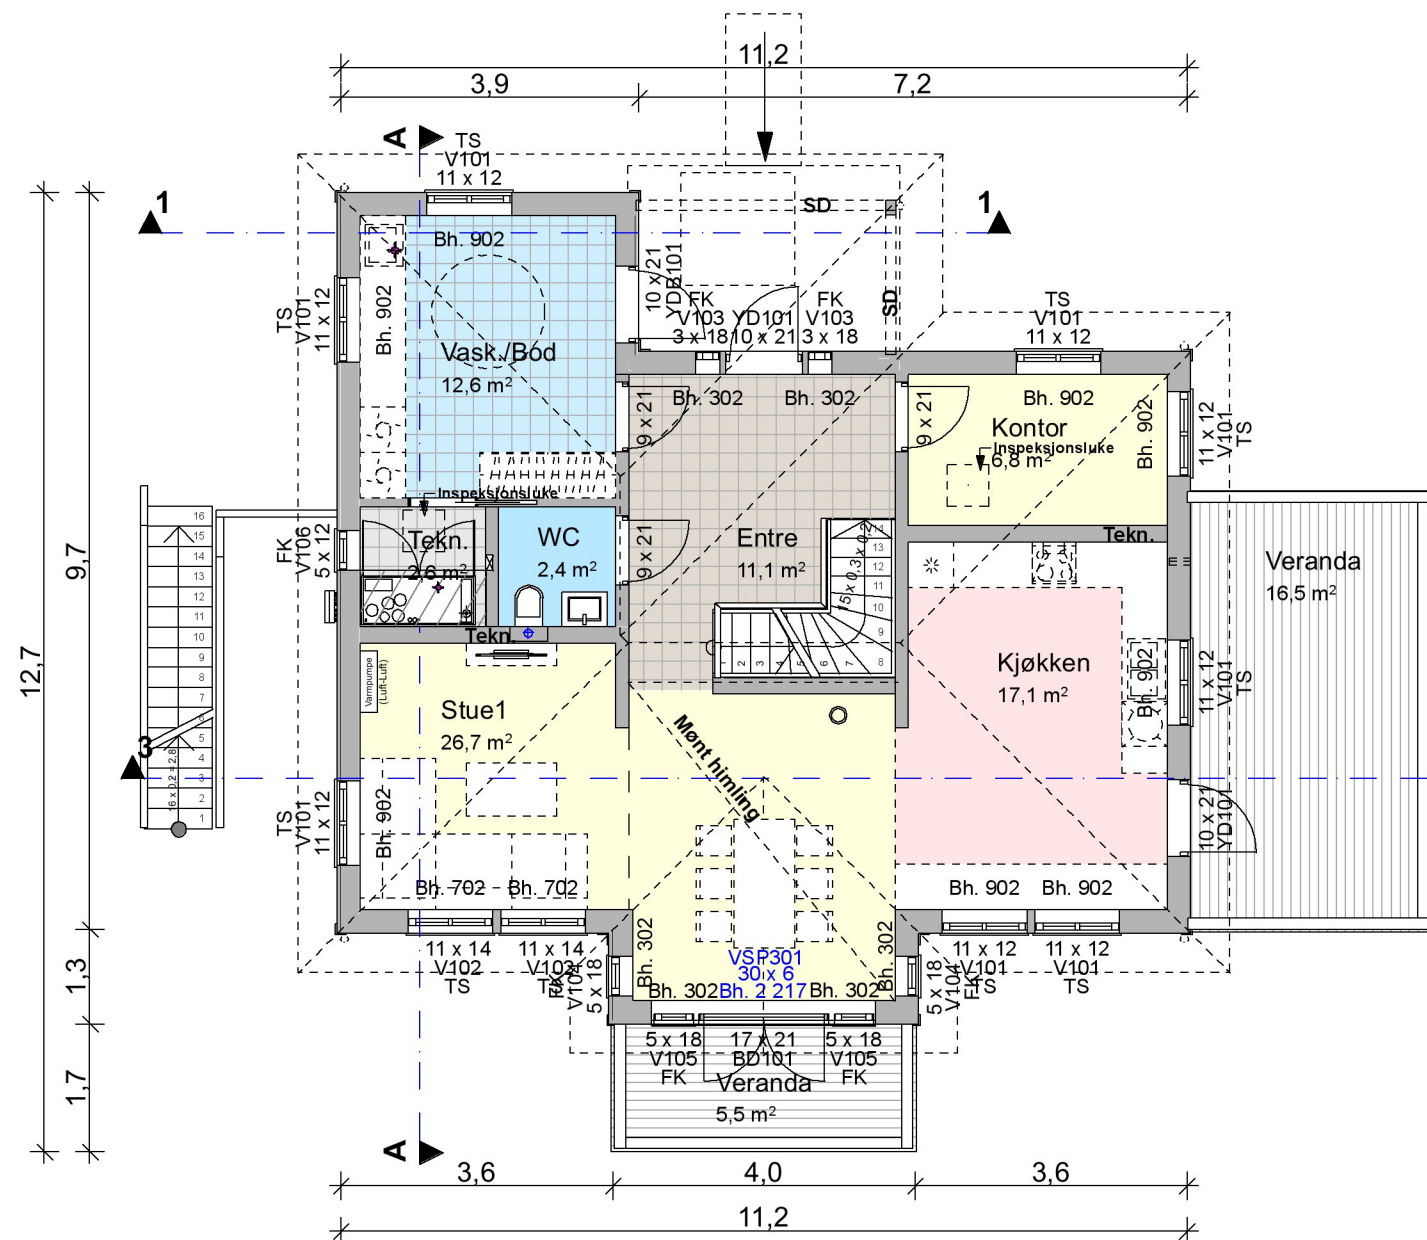

Hovedetasje 1:100

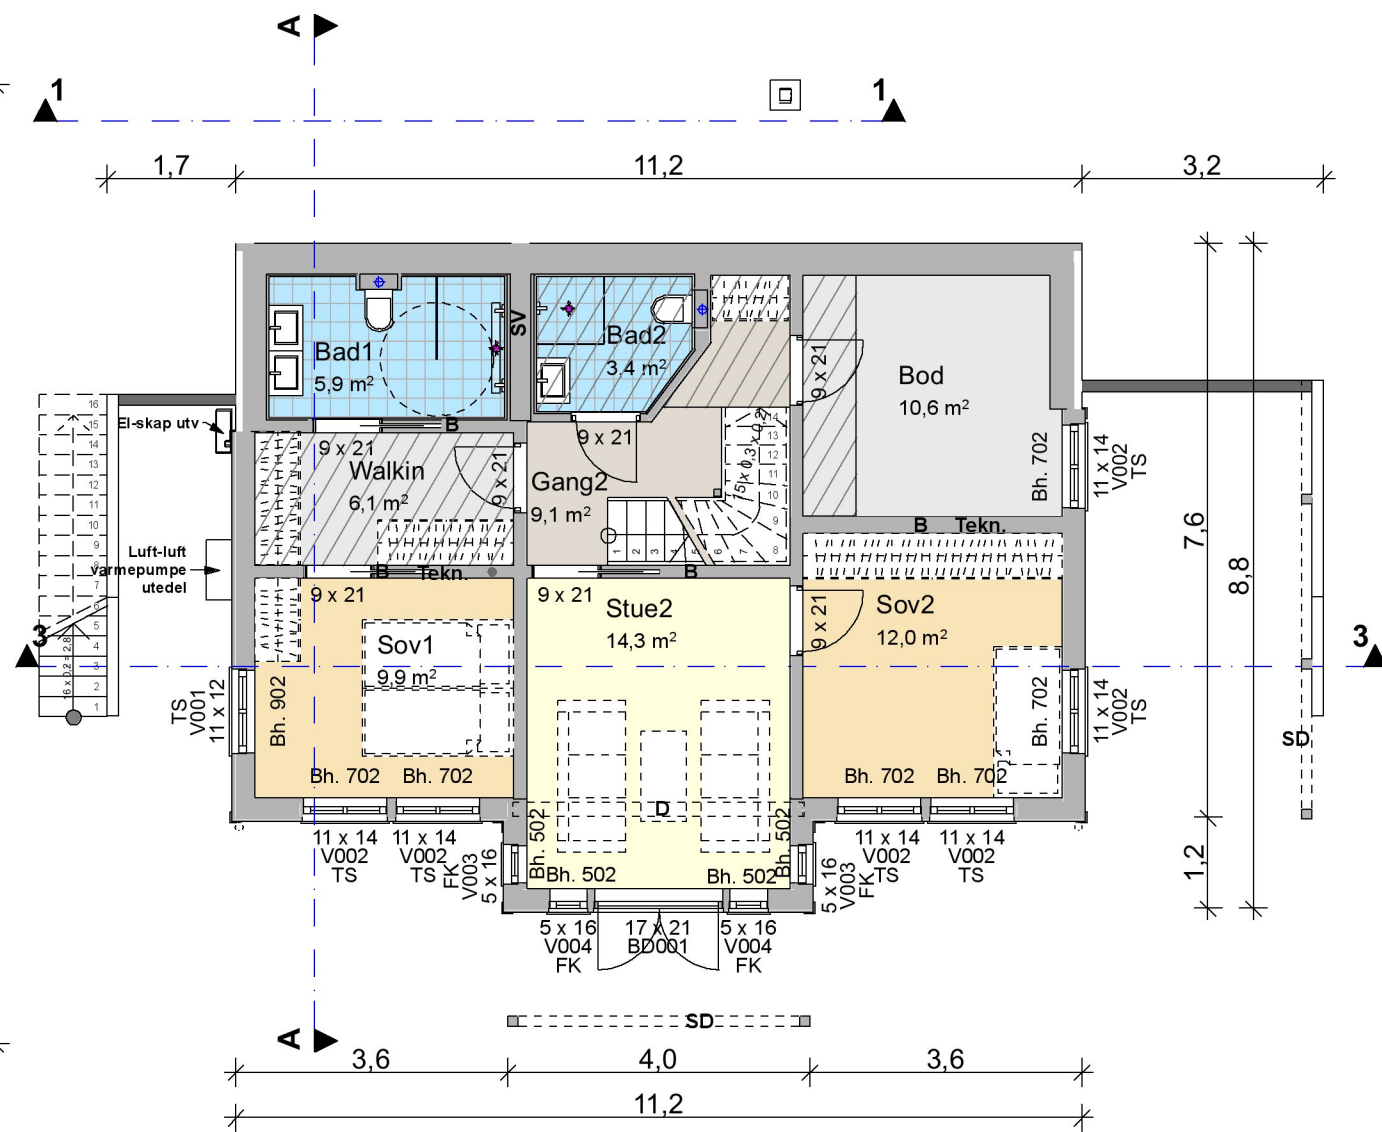

Underetasje 1:100


12 Grunnflate	
Grunnflate	98,0
	98,0 m ²
12 BYA (Bebygd Areal)	
BYA	129,9
	129,9 m ²
12 BRA (Bruksareal)	
BRA U Etasje	77,4
BRA 1 Etasje	86,8
	164,2 m ²
12 BRA (Overbygget)	
BRA Overbygget	11,2
	11,2 m ²

Vegger/dragere:	Vinduer:	Teknisk:
Synlig drager SD	Toppsving TS	Radonbrønn R
Skjult drager D	Fastkarm FS	El. skap EL
Bærende vegg B	Sidehengslet SH	Vann skap VANN
Teknisk vegg T		Nedsenket himling N.H.


Detaljhandbok - REV 6.0

M	Endra mur mot nabogrense og langs tomtgrense.	KN	12.02.2018
L	Column on axis D/1 changed to 140x200 GL28c	ODV	08.02.2018
K	Updated arbeidstegninger	ODV	16.01.2018
J	Updated arbeidstegninger	ODV	22.12.2017
I	Updated arbeidstegninger	ODV	21.12.2017
H	Arbeidstegninger	ZIC	13.12.2017
G	Byggemeldingstegninger	BS	27.10.2017
F	Kontraktstegning	BS	KN 10.05.2017
E	Teknisk vurdering	BS/PROKN	19.04.2017
D	Revisjon tilbygg og sjekklister	BS	KN 29.05.2017
C	Tilbudskontroll (Sjekkliste 1:100)	BS	KN 18.04.2017
B	Skisseprosjekt 8008-505	BS	KN 07.04.2017
A	Huskatalog 2017 (25.01.2017)	BS	ALK 31.03.2017


PROSJEKT:	12 - Adele skråtomt 1170316 - Heiane 15B										
TILTAKSHVER:	Kay Zimmermann										
BYGGEPLASS:	Heiane 15B, 5918, Frekhaug	HUSSTYPE: 12 - Adele spesial skråtomt									
TEGN. TYPE:	Hovedetasje og Underetasje										
Gnr./Bru:	27/243	Kommune:	Meland	TEGN. DATO:	TAG 12.02.2018	MAL:	1:1,	FORMAT:	A3	TEGN.NR.:	12.02

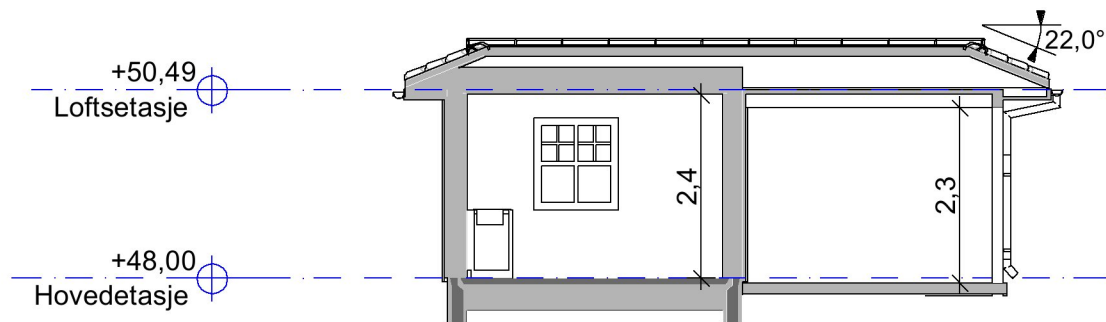

Snitt 1-1 1:100

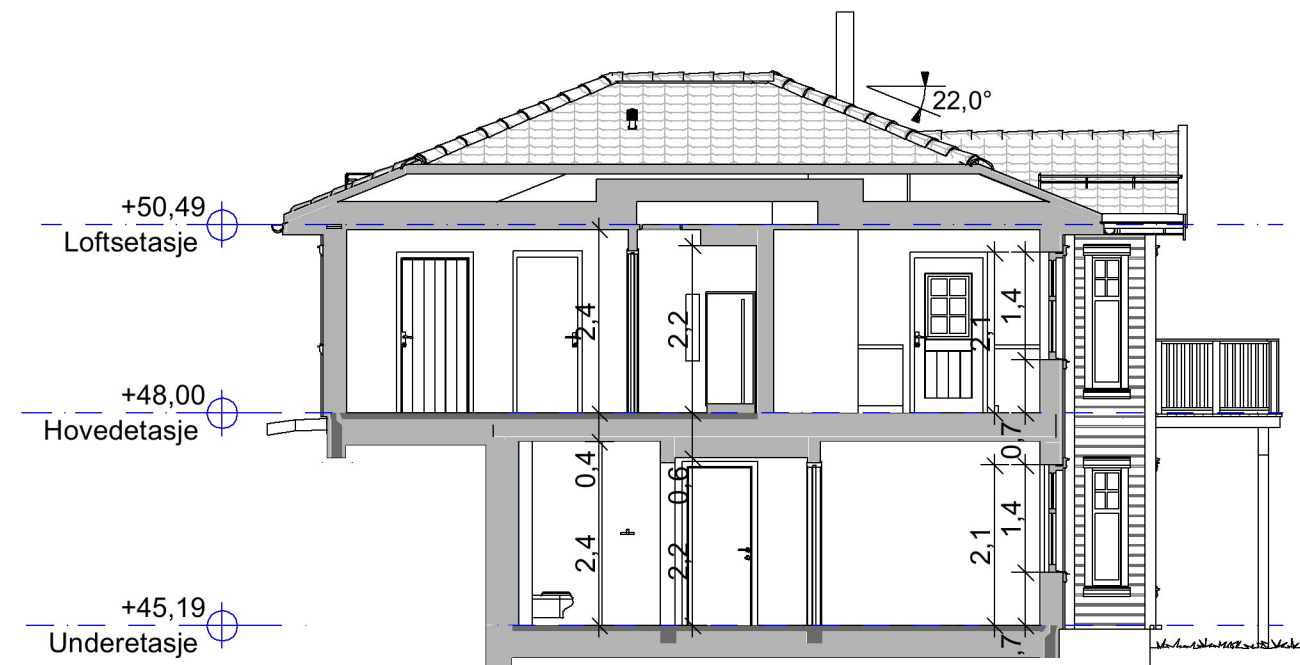

Snitt A-A 1:100

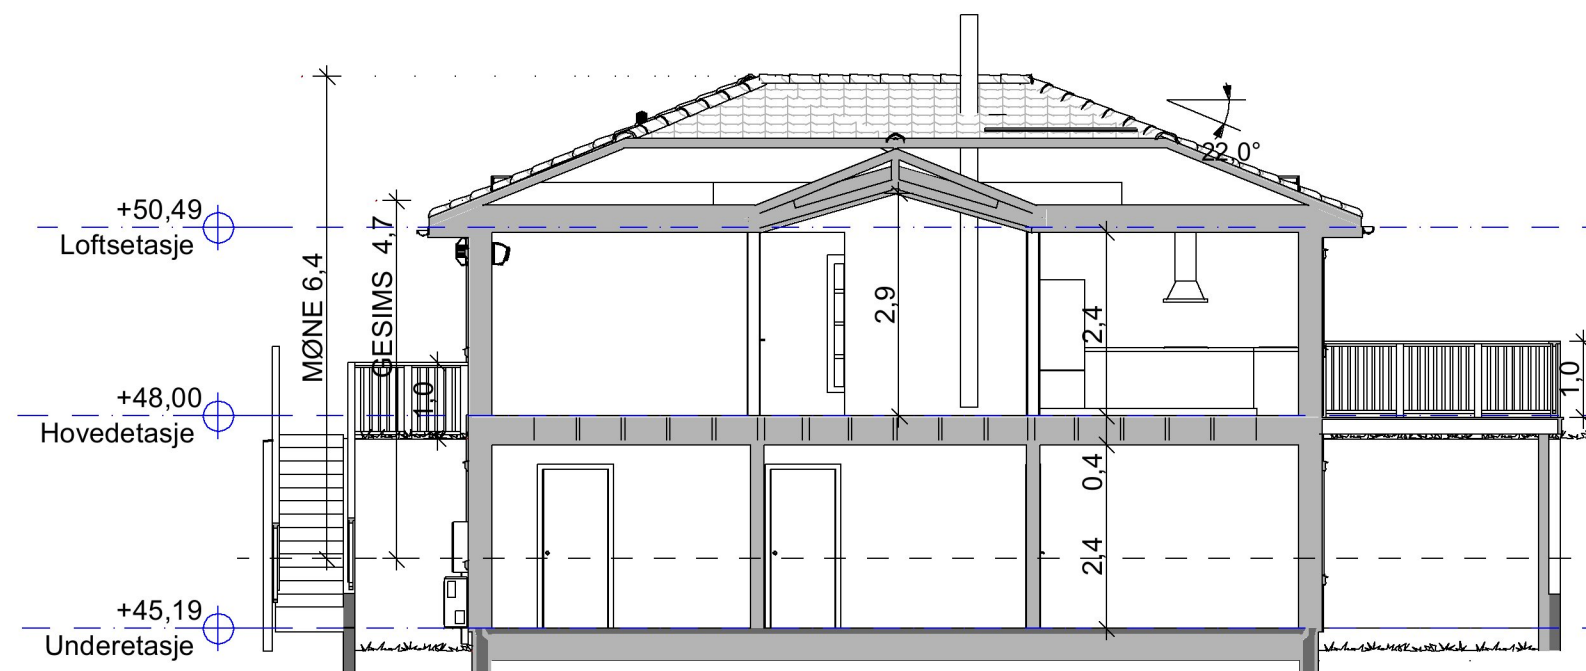

Snitt 3-3 1:100


12 Grunnflate	
Grunnflate	98,0
	98,0 m ²
12 BYA (Bebygd Areal)	
BYA	129,9
	129,9 m ²
12 BRA (Bruksareal)	
BRA U Etasje	77,4
BRA 1 Etasje	86,8
	164,2 m ²
12 BRA (Overbygget)	
BRA Overbygget	11,2
	11,2 m ²

Vegger/dragere:		Vinduer:		Teknisk:	
Synlig drager	SD	Toppsving	TS	Radonbrønn	R
Skjult drager	D	Fastkarm	FS	El. skap	EL
Bærende vegg	B	Sidehengslet	SH	Vann skap	VANN
Teknisk vegg	T			Nedsenket himling	N.H.


Detaljhandbok - REV 6.0

M	Endra mur mot nabogrense og langs tomtegrense.	KN	12.02.2018
L	Column on axis D/1 changed to 140x200 GL28c	ODV	08.02.2018
K	Updated arbeidstegninger	ODV	16.01.2018
J	Updated arbeidstegninger	ODV	22.12.2017
I	Updated arbeidstegninger	ODV	21.12.2017
H	Arbeidstegninger	ZIC	13.12.2017
G	Byggemeldingstegninger	BS	27.10.2017
F	Kontraktstegning	BS	KN 10.05.2017
E	Teknisk vurdering	BS/PROKN	19.04.2017
D	Revisjon tilbygg og sjekklister	BS	KN 29.05.2017
C	Tilbudskontroll (Sjekklister 1:100)	BS	KN 18.04.2017
B	Skisseprosjekt 8008-505	BS	KN 07.04.2017
A	Huskatalog 2017 (25.01.2017)	BS	ALK 31.03.2017

PROSJEKT:	12 - Adele skråtomt										
	1170316 - Heiane 15B										
TILTAKSHVER:	Kay Zimmermann	HUSSTYPE: 12 - Adele spesial skråtomt									
BYGGEPLASS:	Heiane 15B, 5918, Frekhaug										
TEGN. TYPE:	Snitt										
Gnr./Bnr:	27/243	Kommune:	Meland	TEGN. TAG:	12.02.2018	MAL:	1:1,	FORMAT:	A3	TEGN. NR.:	12.03

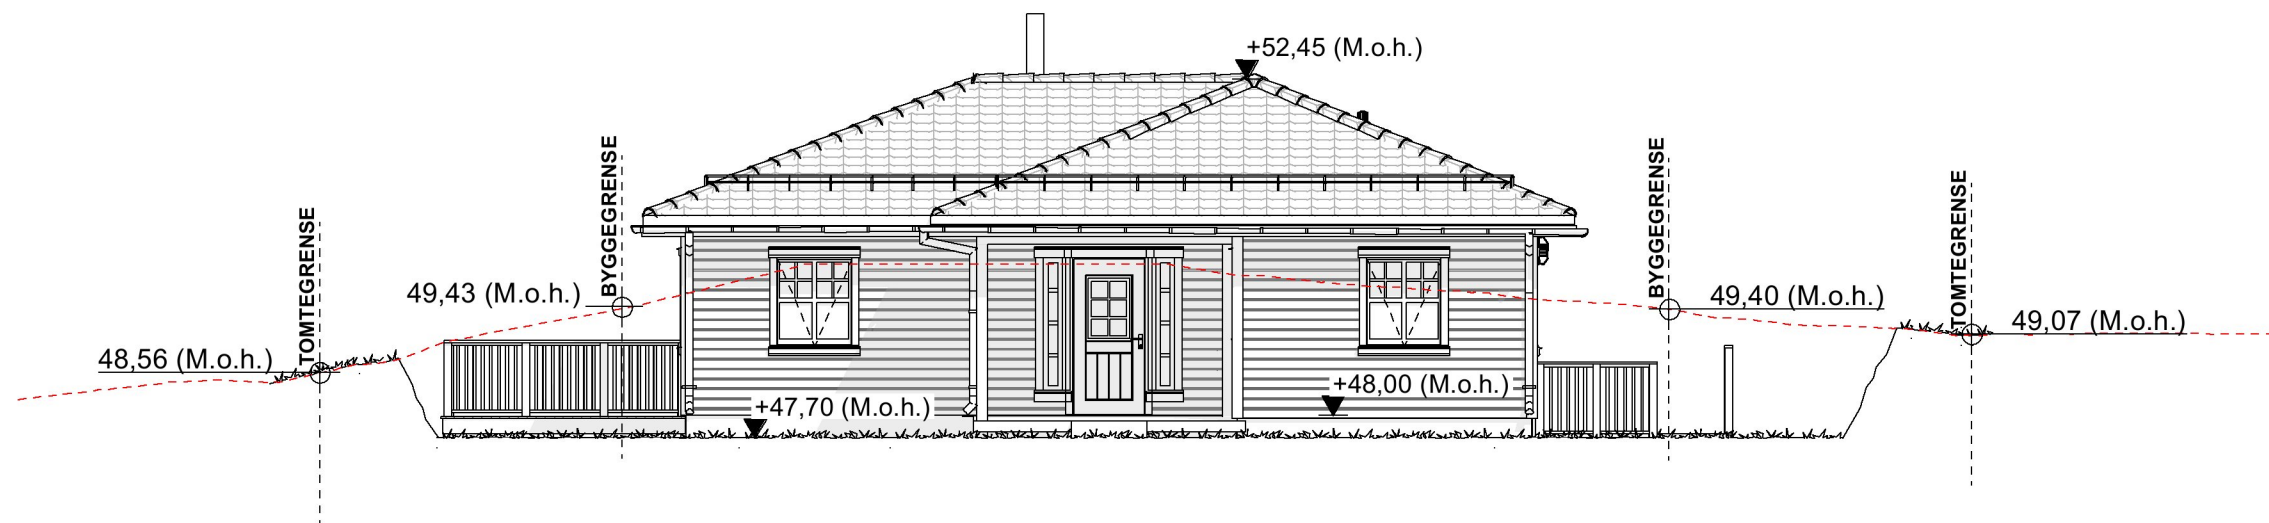

FASADE SØR - ØST

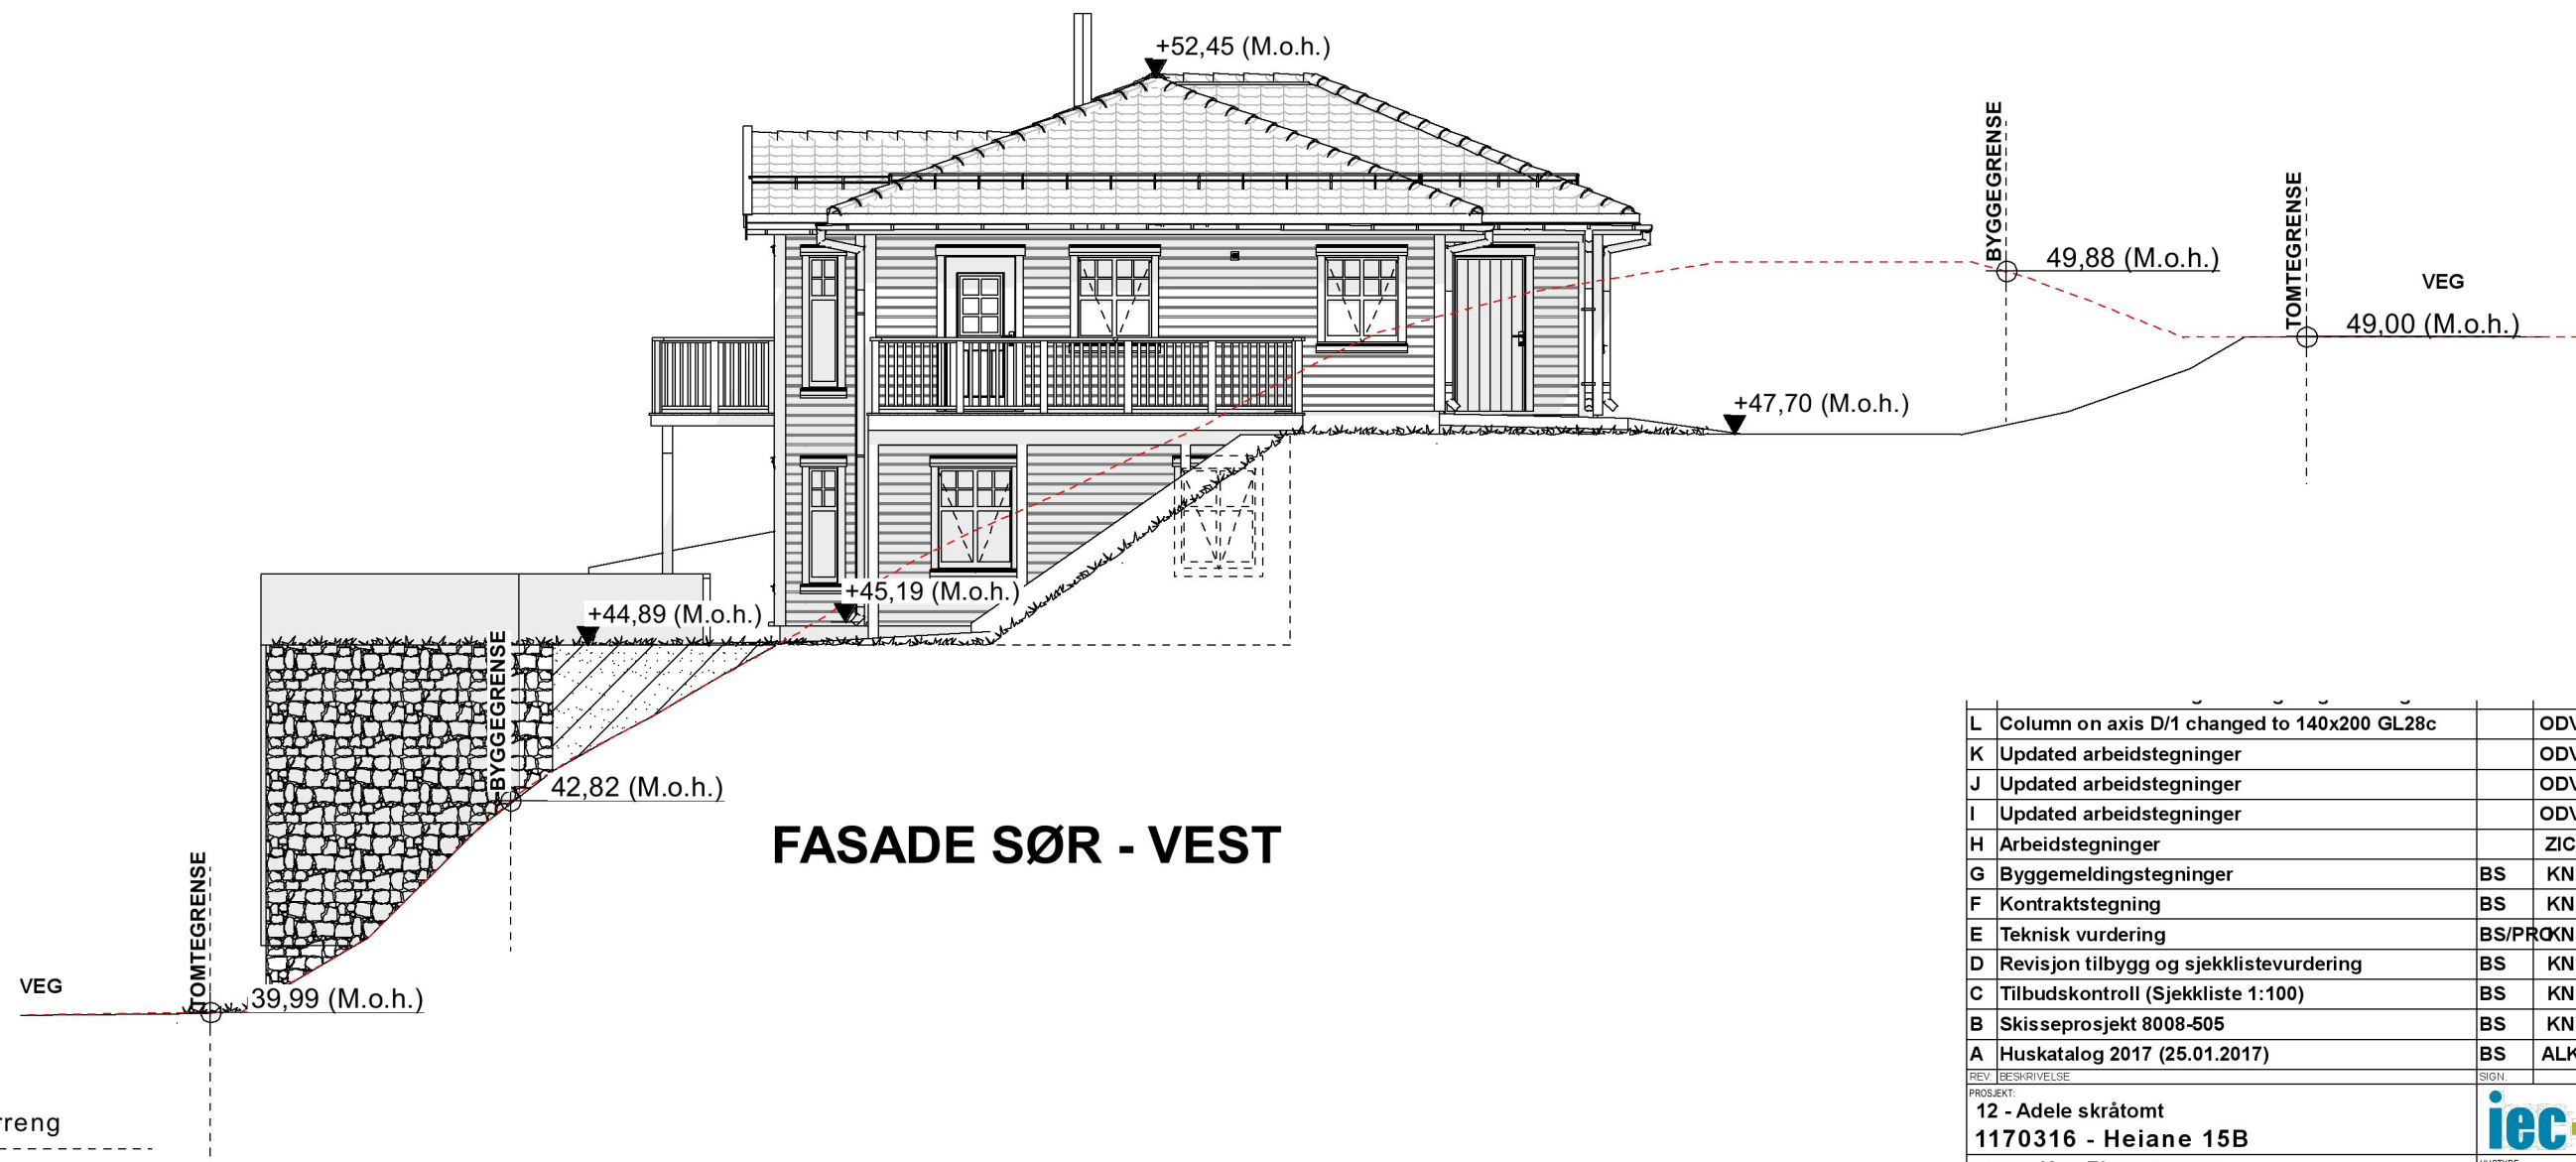


FASADE SØR - VEST

Eksisterende terreng

Nytt terreng

L	Column on axis D/1 changed to 140x200 GL28c	ODV	08.02.2018
K	Updated arbeidstegninger	ODV	16.01.2018
J	Updated arbeidstegninger	ODV	22.12.2017
I	Updated arbeidstegninger	ODV	21.12.2017
H	Arbeidstegninger	ZIC	13.12.2017
G	Byggemeldingstegninger	BS	KN 27.10.2017
F	Kontraktstegning	BS	KN 10.05.2017
E	Teknisk vurdering	BS/PROKN	19.04.2017
D	Revisjon tilbygg og sjekklister	BS	KN 29.05.2017
C	Tilbudskontroll (Sjekklister 1:100)	BS	KN 18.04.2017
B	Skisseprosjekt 8008-505	BS	KN 07.04.2017
A	Huskatalog 2017 (25.01.2017)	BS	ALK 31.03.2017

PROSJEKT:		12 - Adele skråtomt			
TILTAKSHAVER:		1170316 - Heiane 15B			
BYGGEPLASS:		Heiane 15B, 5918, Frekhaug		HUSSTYPE:	
TEGN. TYPE:		Fasade Sør-Øst og Fasade Sør-Vest		12 - Adele spesial skråtomt	
Gnr./Bnr.	Kommune:	TEGN. DATO:	MAL:	FORMAT:	TEGN. NR.:
27/243	Meland	TAG 12.02.2018	1:100	A3	12.04

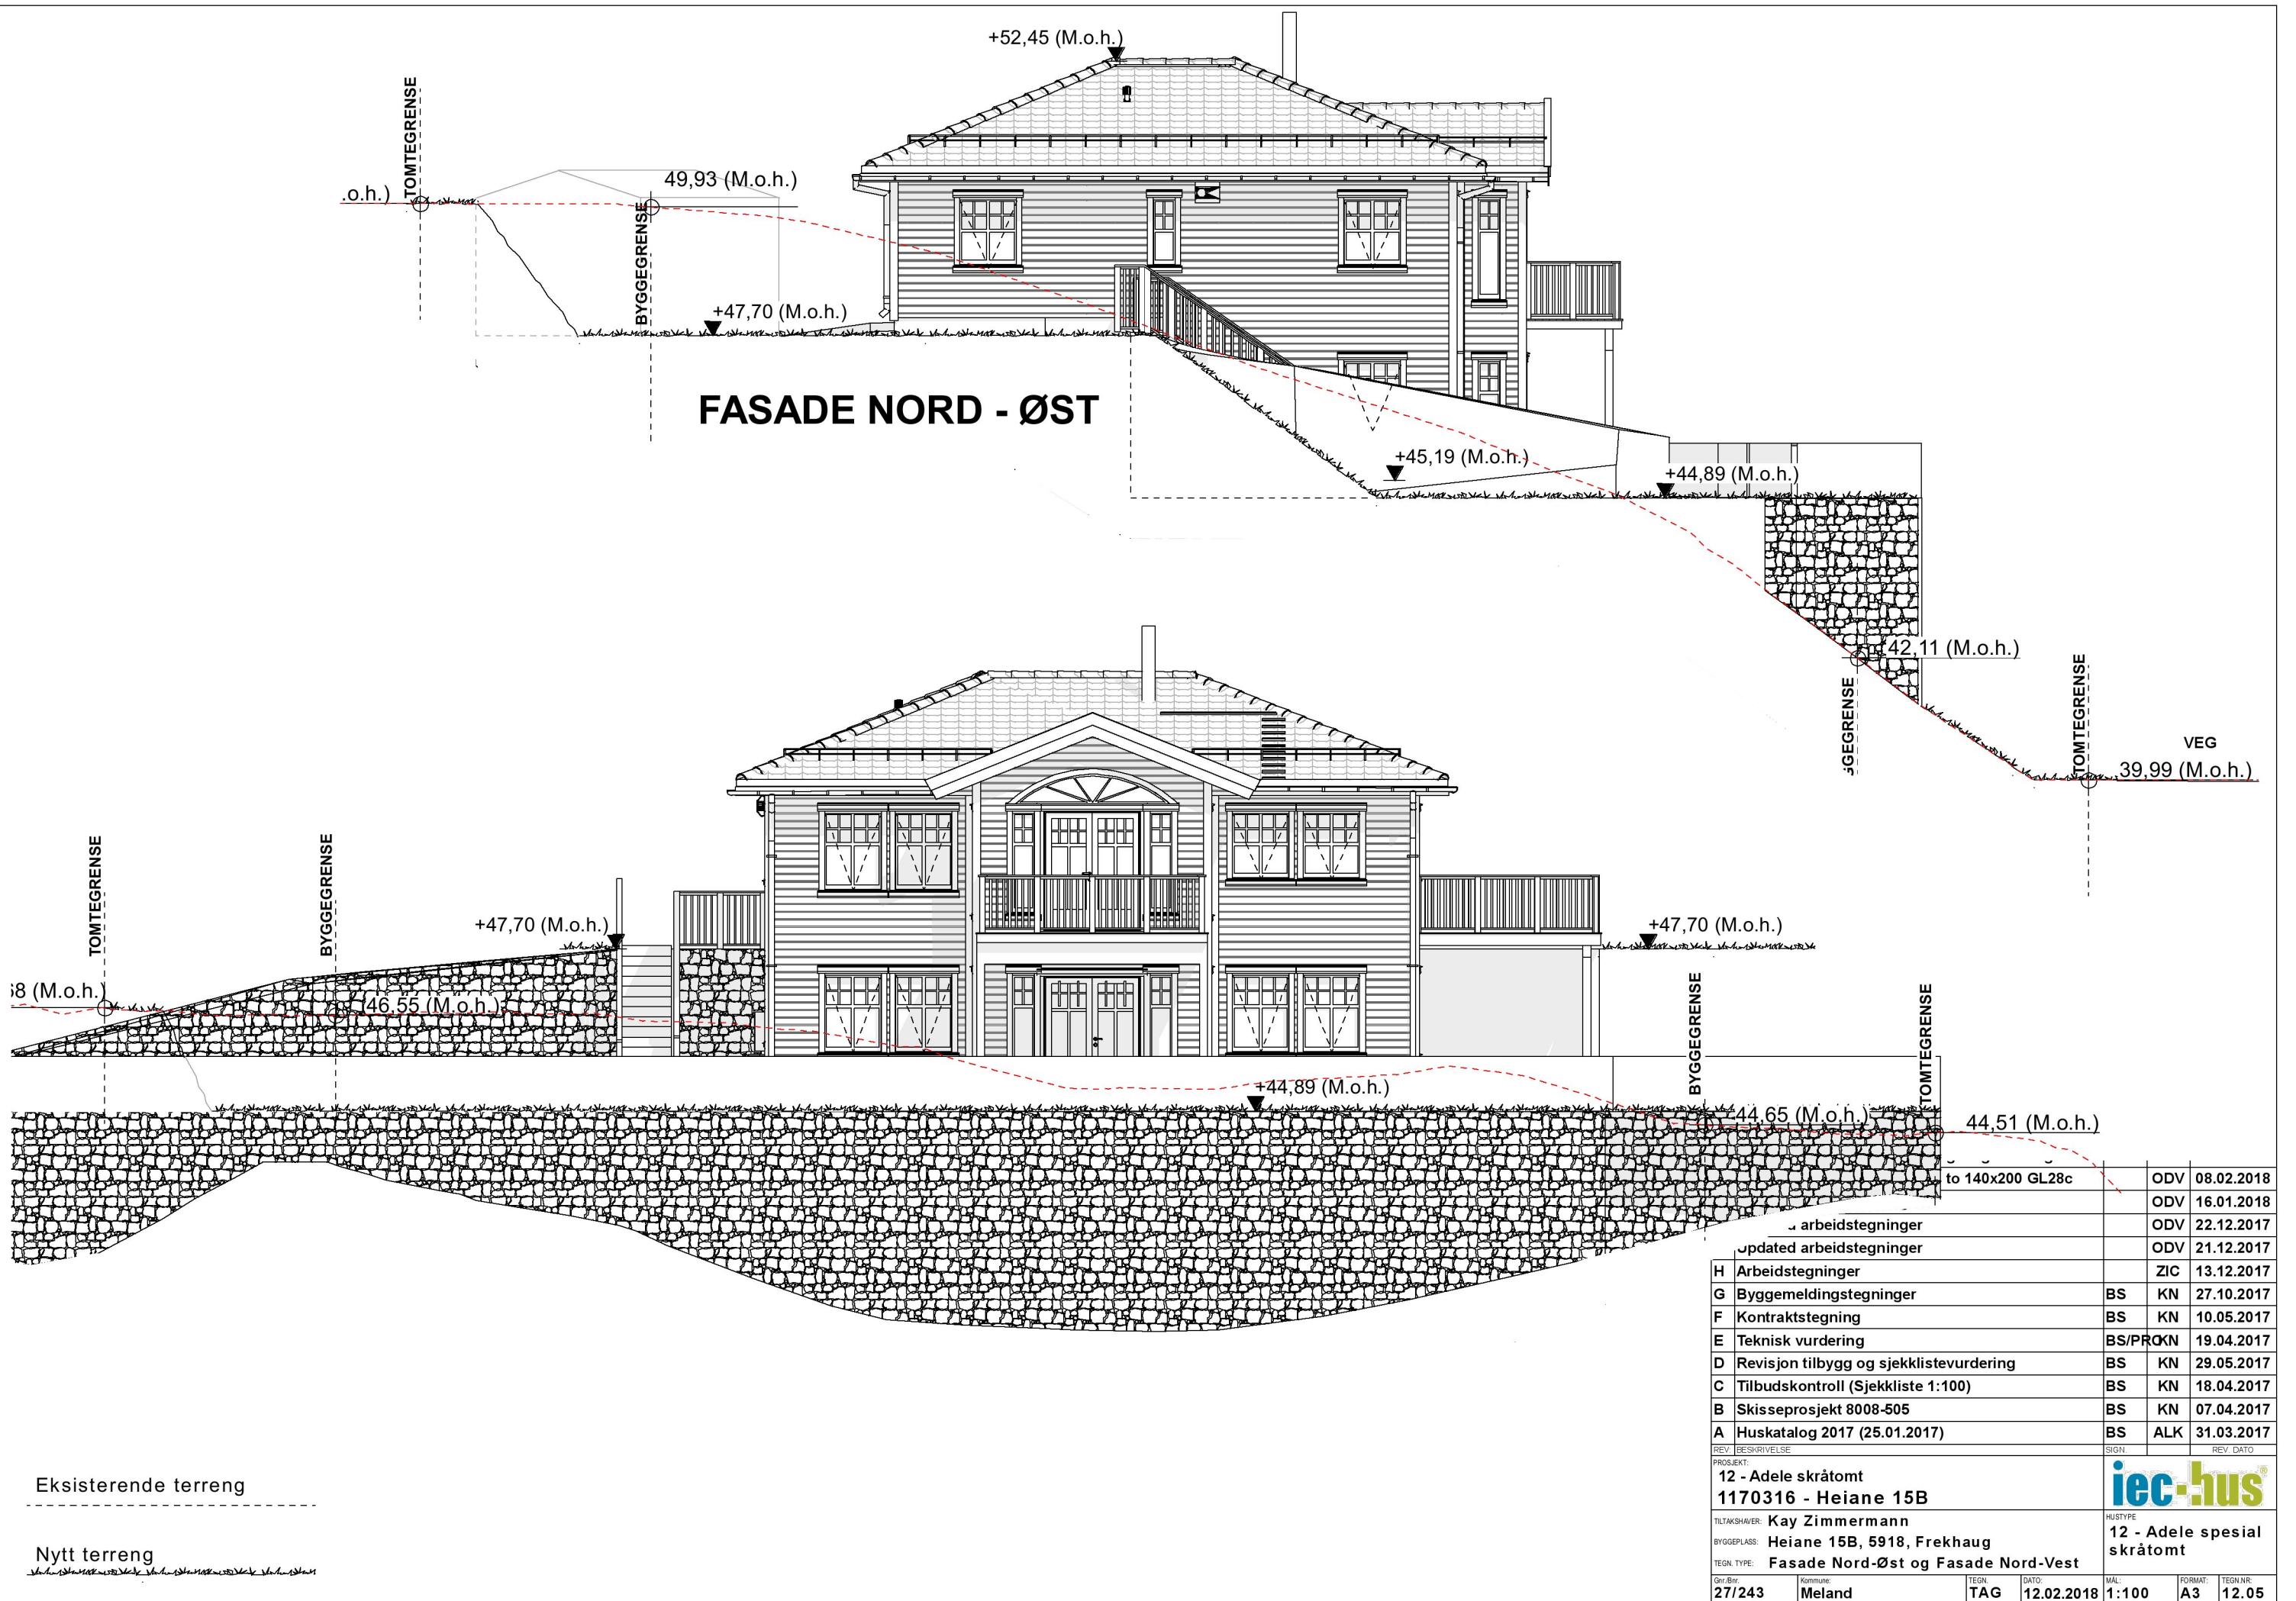

FASADE NORD - ØST






FASADE NORD - VEST

Eksisterende terreng

 Nytt terreng
 ~~~~~

|               |                                             |         |            |            |
|---------------|---------------------------------------------|---------|------------|------------|
|               |                                             |         | ODV        | 08.02.2018 |
|               |                                             |         | ODV        | 16.01.2018 |
|               |                                             |         | ODV        | 22.12.2017 |
|               |                                             |         | ODV        | 21.12.2017 |
| H             | Arbeidstegninger                            |         | ZIC        | 13.12.2017 |
| G             | Byggemeldingstegninger                      | BS      | KN         | 27.10.2017 |
| F             | Kontraktstegning                            | BS      | KN         | 10.05.2017 |
| E             | Teknisk vurdering                           | BS/PROK | KN         | 19.04.2017 |
| D             | Revisjon tilbygg og sjekklister             | BS      | KN         | 29.05.2017 |
| C             | Tilbudskontroll (Sjekkliste 1:100)          | BS      | KN         | 18.04.2017 |
| B             | Skisseprosjekt 8008-505                     | BS      | KN         | 07.04.2017 |
| A             | Huskatalog 2017 (25.01.2017)                | BS      | ALK        | 31.03.2017 |
| REV           | BESKRIVELSE                                 | SIGN    | REV        | DATO       |
| PROSJEKT:     | 12 - Adele skråtomt<br>1170316 - Heiane 15B |         |            |            |
| TILTAKSHAVER: | Kay Zimmermann                              |         |            |            |
| BYGGEPLASS:   | Heiane 15B, 5918, Frekhaug                  |         |            |            |
| TEGN. TYPE:   | Fasade Nord-Øst og Fasade Nord-Vest         |         |            |            |
| Gnr./Bnr.     | Kommune                                     | TEGN.   | DATO       | MAL.       |
| 27/243        | Meland                                      | TAG     | 12.02.2018 | 1:100      |
|               |                                             | FORMAT: | TEGN.NR.   |            |
|               |                                             | A3      | 12.05      |            |



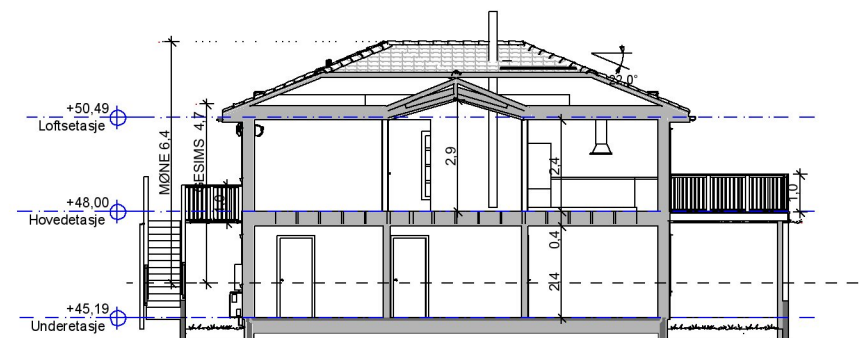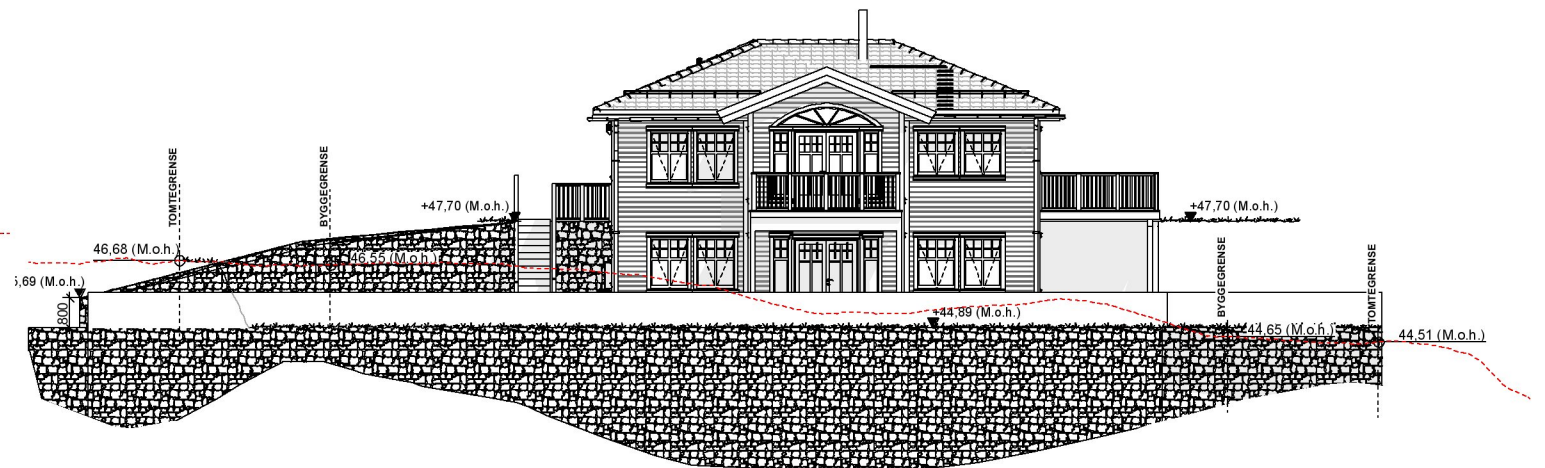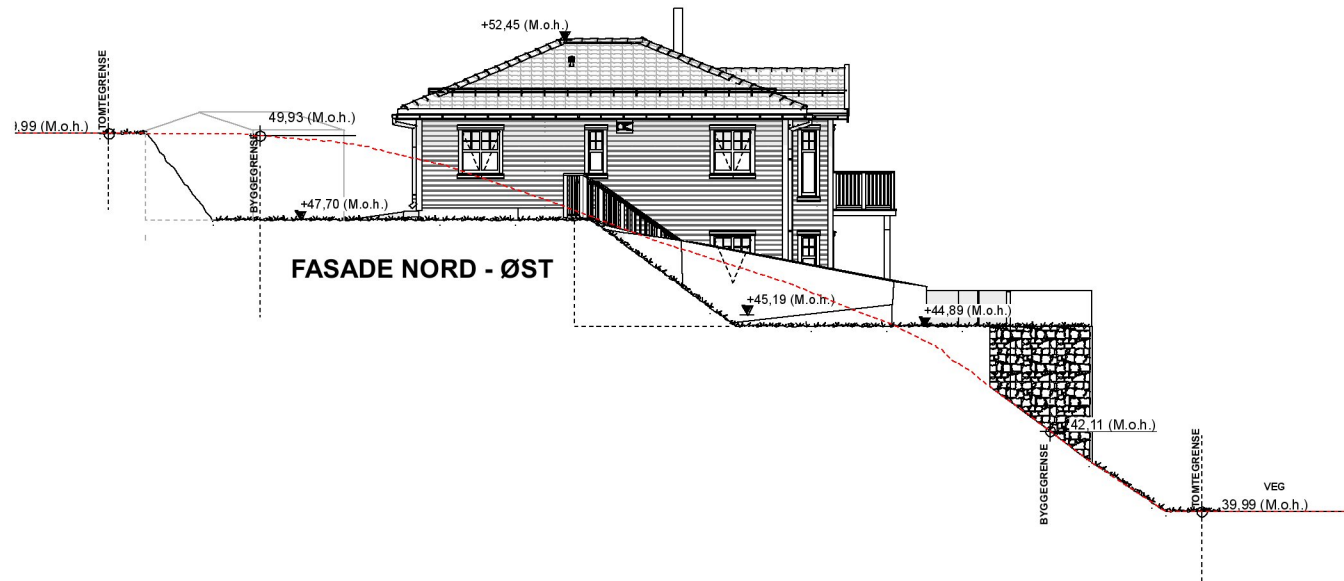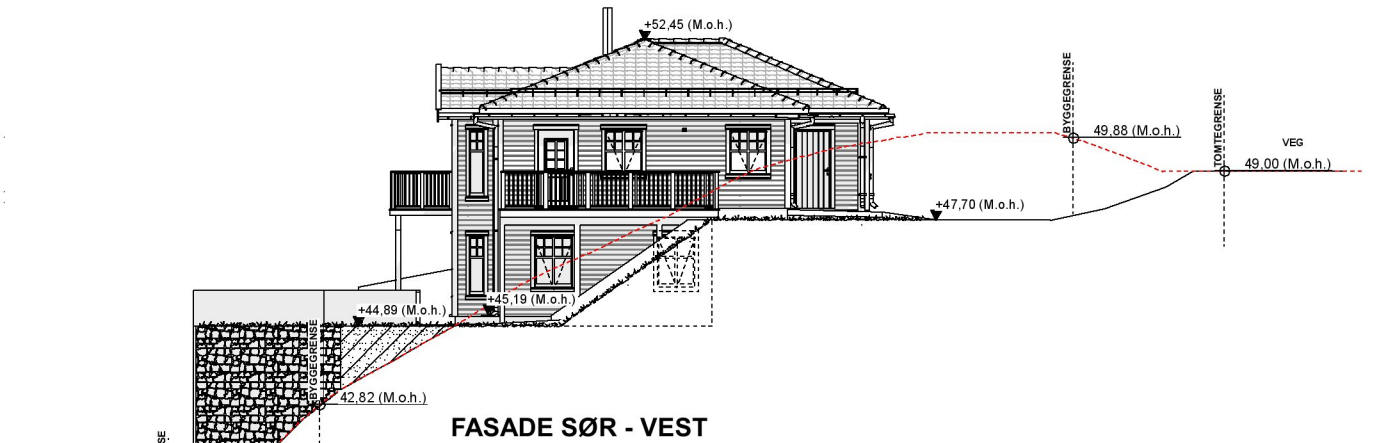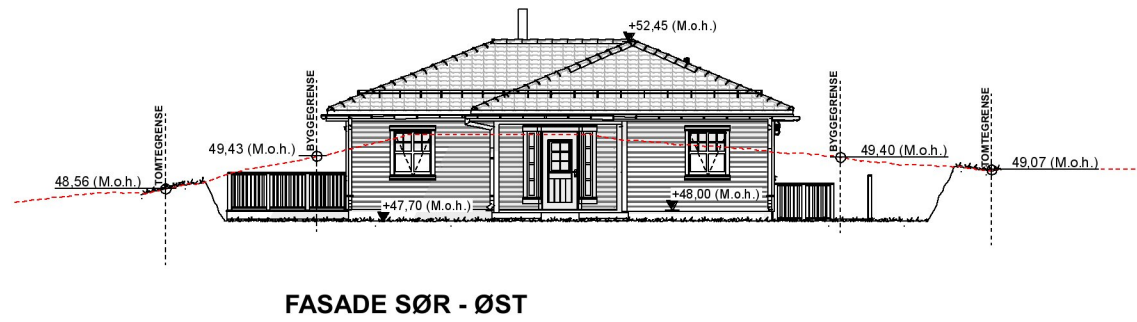

Snitt 3-3 1:100

|                       |                      |
|-----------------------|----------------------|
| 12 Grunnflate         |                      |
| Grunnflate            | 98,0                 |
|                       | 98,0 m <sup>2</sup>  |
| 12 BYA (Bebygd Areal) |                      |
| BYA                   | 129,9                |
|                       | 129,9 m <sup>2</sup> |
| 12 BRA (Bruksareal)   |                      |
| BRA U Etasje          | 77,4                 |
| BRA 1 Etasje          | 86,8                 |
|                       | 164,2 m <sup>2</sup> |
| 12 BRA (Overbygget)   |                      |
| BRA Overbygget        | 11,2                 |
|                       | 11,2 m <sup>2</sup>  |

Eksisterende terreng

Nytt terreng

|     |                                             |          |                |
|-----|---------------------------------------------|----------|----------------|
| L   | Column on axis D/1 changed to 140x200 GL28c | ODV      | 08.02.2018     |
| K   | Updated arbeidstegninger                    | ODV      | 16.01.2018     |
| J   | Updated arbeidstegninger                    | ODV      | 22.12.2017     |
| I   | Updated arbeidstegninger                    | ODV      | 21.12.2017     |
| H   | Arbeidstegninger                            | ZIC      | 13.12.2017     |
| G   | Byggemeldingstegninger                      | BS       | KN 27.10.2017  |
| F   | Kontraktstegning                            | BS       | KN 10.05.2017  |
| E   | Teknisk vurdering                           | BS/PROKN | 19.04.2017     |
| D   | Revisjon tilbygg og sjekklister             | BS       | KN 29.05.2017  |
| C   | Tilbudskontroll (Sjekkliste 1:100)          | BS       | KN 18.04.2017  |
| B   | Skisseprosjekt 8008-505                     | BS       | KN 07.04.2017  |
| A   | Huskatalog 2017 (25.01.2017)                | BS       | ALK 31.03.2017 |
| REV | BESKRIVELSE                                 | SIGN     | REV DATO       |

|               |                            |                                          |        |             |                |      |       |         |    |           |       |
|---------------|----------------------------|------------------------------------------|--------|-------------|----------------|------|-------|---------|----|-----------|-------|
| PROSJEKT:     | 12 - Adele skråtomt        |                                          |        |             |                |      |       |         |    |           |       |
|               | 1170316 - Heiane 15B       |                                          |        |             |                |      |       |         |    |           |       |
| TILTAKSHAVER: | Kay Zimmermann             | HUSSTYPE:<br>12 - Adele spesial skråtomt |        |             |                |      |       |         |    |           |       |
| BYGGEPLASS:   | Heiane 15B, 5918, Frekhaug |                                          |        |             |                |      |       |         |    |           |       |
| TEGN. TYPE:   | Alle Fasade og snitt       |                                          |        |             |                |      |       |         |    |           |       |
| Gnr./Bru:     | 27/243                     | Kommune:                                 | Meland | TEGN. DATO: | TAG 12.02.2018 | MAL: | 1:200 | FORMAT: | A3 | TEGN.NR.: | 12.06 |