

D-1

### SITUASJONSKART

Gnr/Brnr: 51/103  
 Adresse:  
 Eigar/søkar: Kaj Alexander Johnsen  
 Kvalitet: FKB-B



MELAND  
 KOMMUNE




Målestokk: 1:500  
 Dato: 17.10.2016

Gjeldande plan:  
 Planformål:

Vår referanse: NTG

Sign. ....

- |  |                        |  |            |
|--|------------------------|--|------------|
|  | Gjerde                 |  | Bolighus   |
|  | Usikker eigedomsgrænse |  | Andre bygg |
|  | Målt eigedomsgrænse    |  |            |

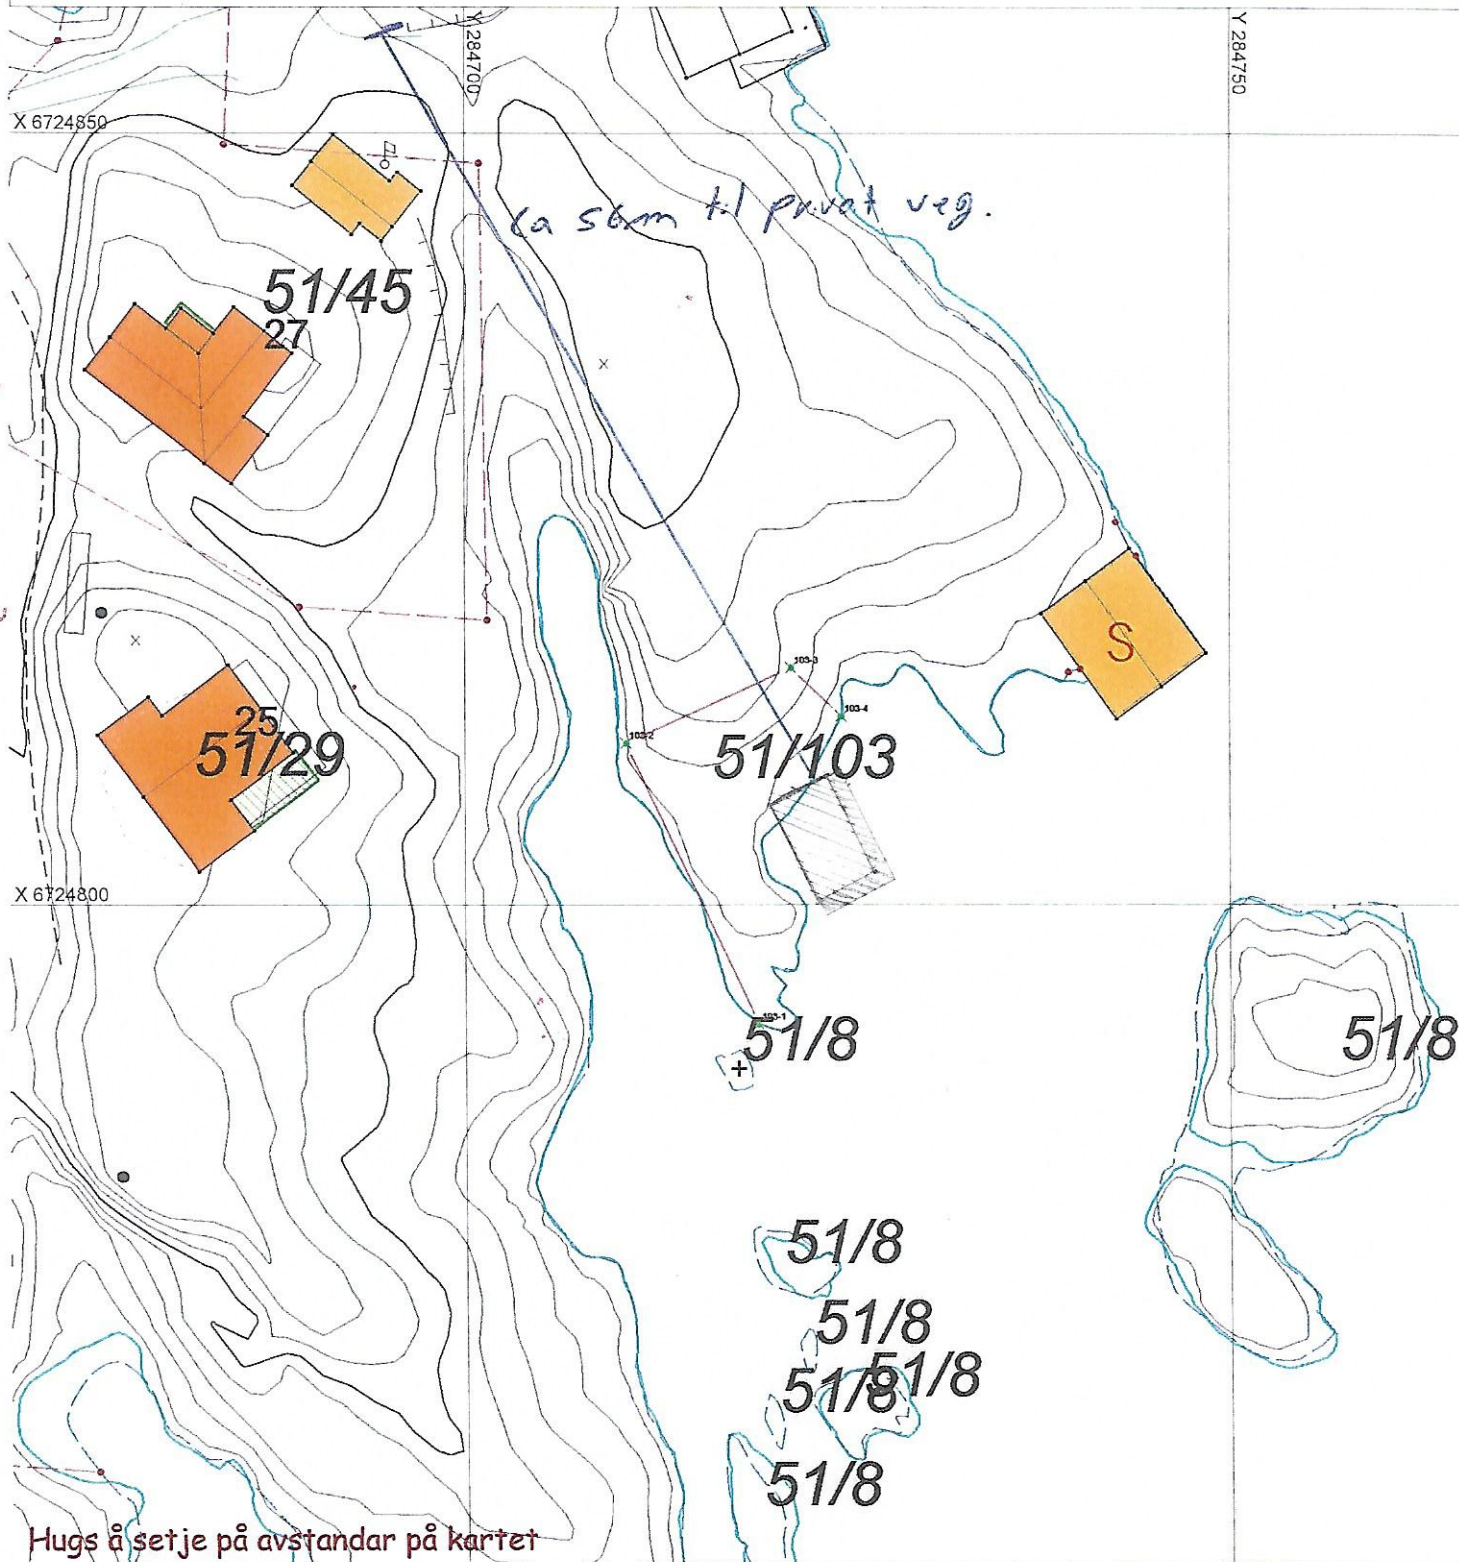

Hugs å setje på avstandar på kartet

### SITUASJONSPLAN

Tiltak

Underskrift Situasjonplan

Dato