


Adressekart for levegen 179A, 179B

Dato 21.02.2018

Målestokk 1:1000

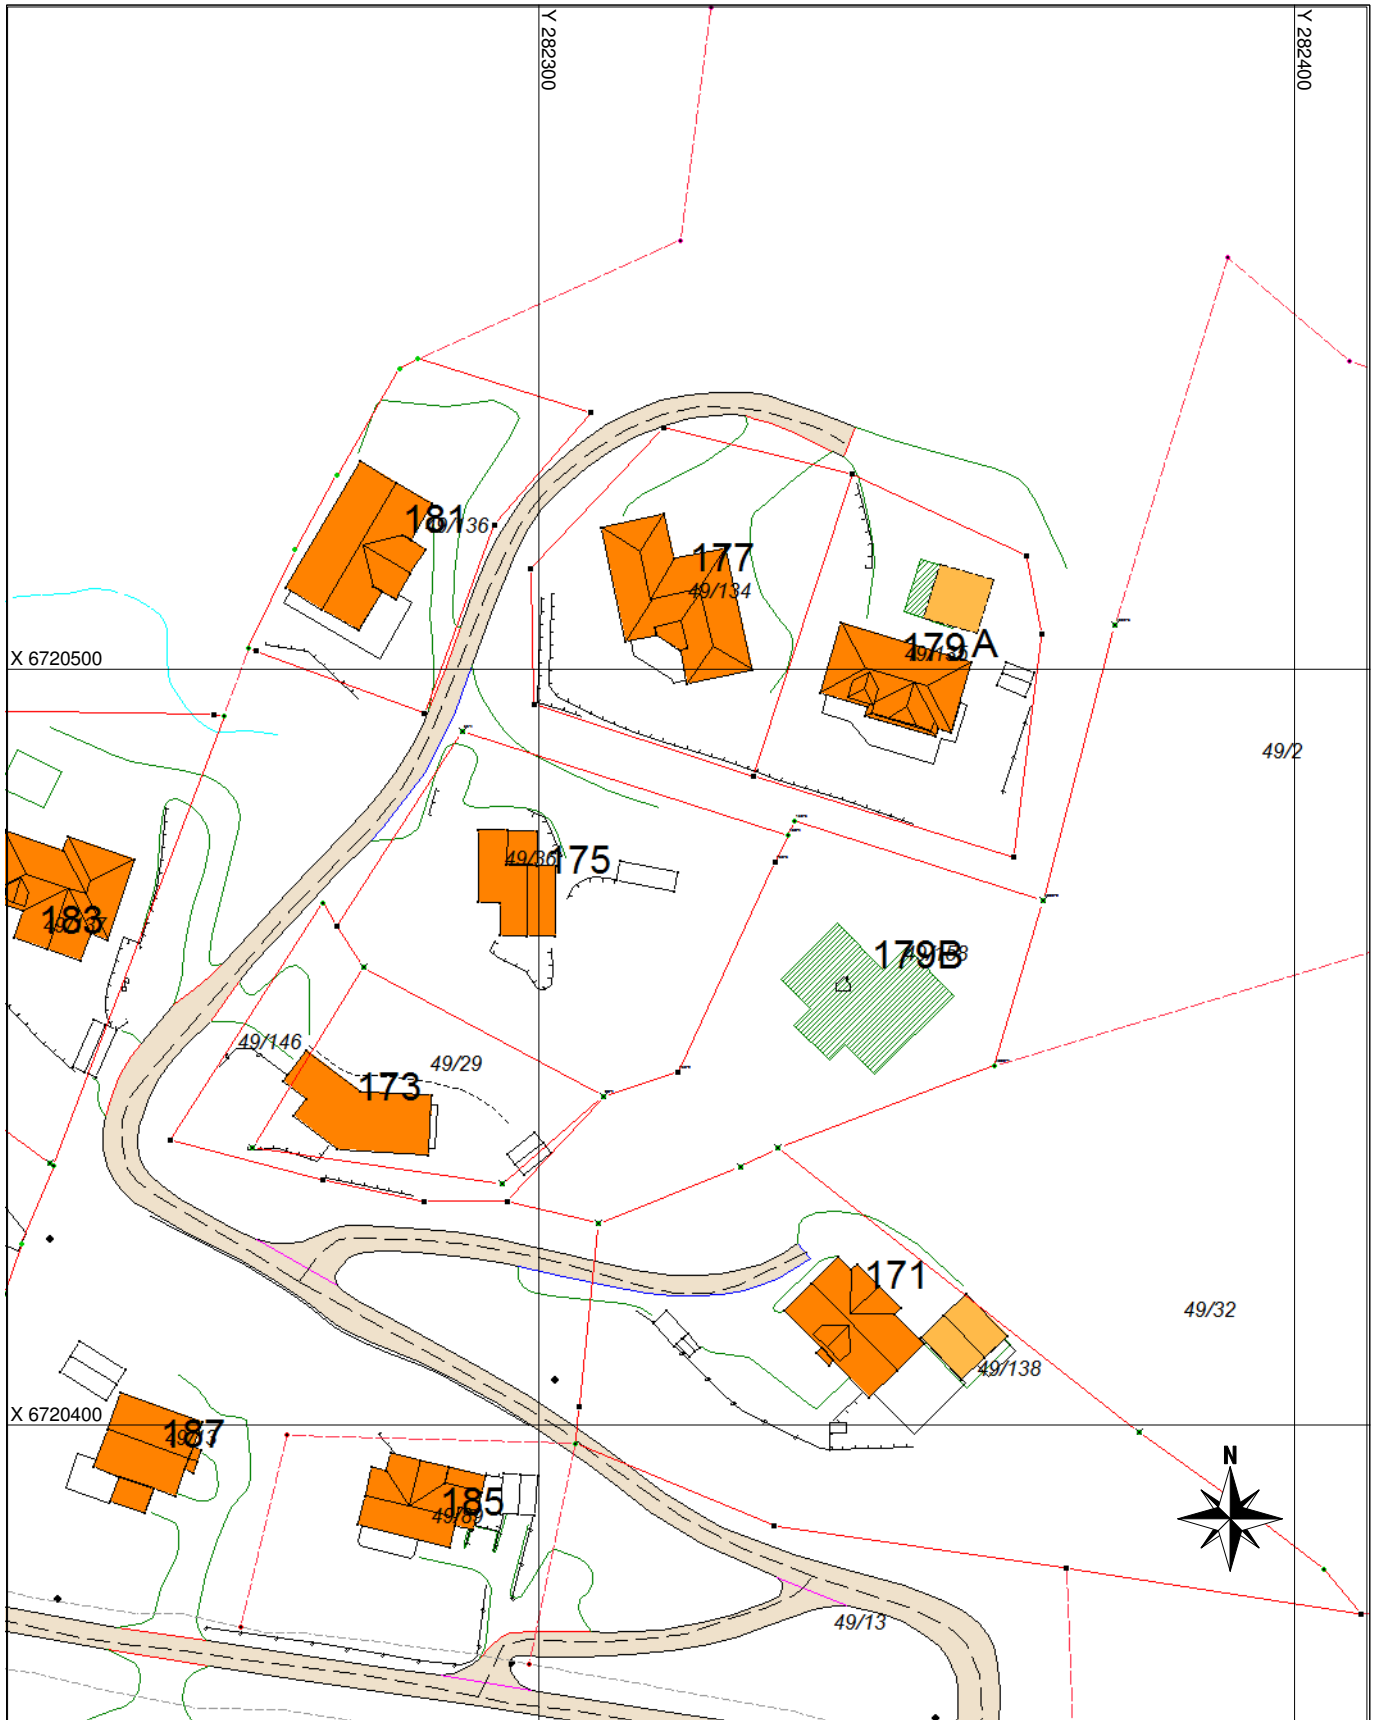

Tegnforklaring

*** Adressevegavgrensning

▨ Godkj. Nybygg

■ Bolighus

■ Andre bygg