


BRA utnyttelse:

Eksisterende  
Bolighus 70m<sup>2</sup>  
Låve 100m<sup>2</sup>  
Bod 14m<sup>2</sup>

Ny bolig 405m<sup>2</sup>

**Totalt 589m<sup>2</sup>**

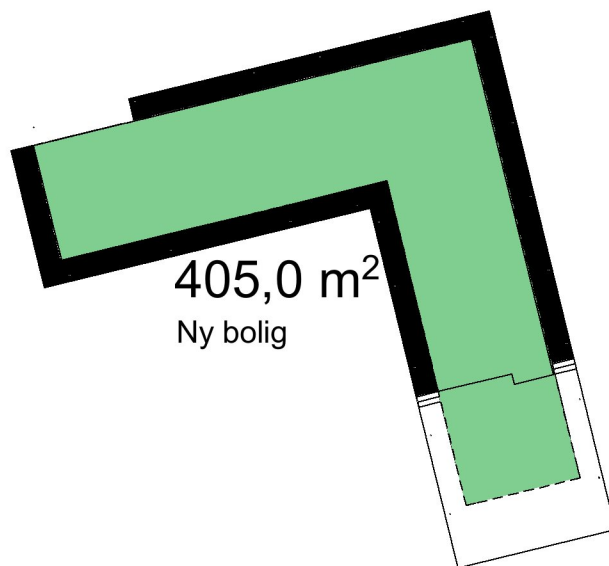

Tittel:  
**Enebolig  
Solhaug**  
tiltakshaver:  
Kristine O. Larsen & Erik Johannesen

Fase:  
Forprosjekt  
Type tegning:  
BRA utnyttelse

Gnr/Bnr:  
**18/12**

Prosjektnr.:  
**1702**

Tegningsnr.:  
**A22**

sign.: kontroll:  
KH TT

Dato:  
**20.02.2018**

Målestokk:  
**1:500** på A4

Tysseland Arkitektur AS  
Valkendorfgaten 9  
5012 Bergen

**kolbjorn@tyark.no**  
tlf. 938 06 399

**Tysseland**  
ARKITEKTUR AS