


Normalprofil o_SKV
Målestokk 1:100

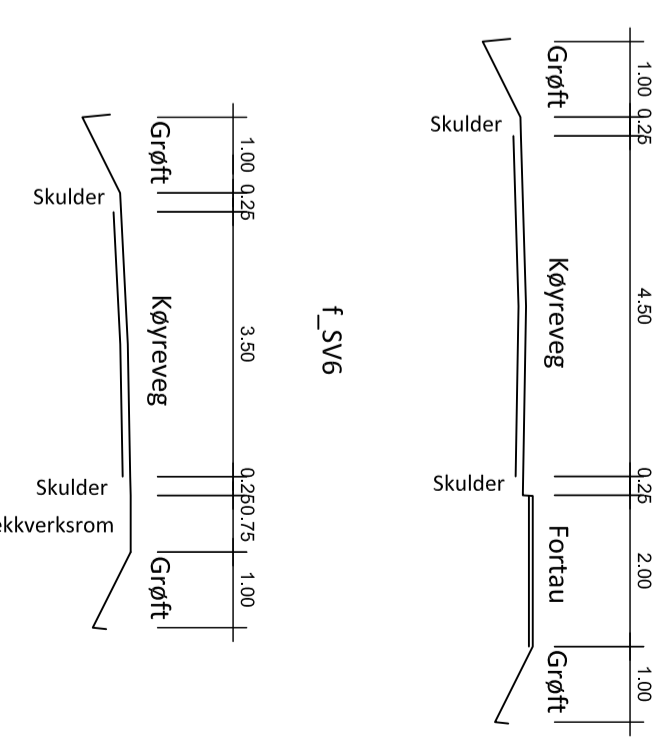

TEGNFORKLARING

Plankart 1 av 1


SOSI ver. 4.5

AREALFORMAL (PBL §12-5)	BUSSETNAD OG ANLEGG (PBL §12-5 nr. 1)	JURIDISKE TEKSTAR, LINJE- OG PUNKTSYMBOLER (JF. REGULERINGSFØRESEGNELENE)
BFS	Bustader - frittgående småhus	— — — — — Illustrasjon av planens avgrensning (Vist i m utattor juridisk planegrens, 1201 1201 føll samten med 1202
BKS	Bustader - konsentrert småhus	— — — — — Føremålsgrønsø (1202)
BBB	Bustader - blokk	— — — — — Byggelgrønsø (1211)
BVF	Vassforsyngsanlegg	— — — — — Regulert senterlinje (1221)
BRE	Renovasjonsanlegg	— — — — — Friskilnne (1222)
BLK	Løkkplass	— — — — — Regulert stølternur (1228)
SV	Veg	— — — — — Buslad som skal fremast (1215)
SKV	Køyreveg	— — — — — Mål- og avstandslnne (1239)
SF	Fortau	— — — — — Avkøysle - bde lnn og utkøying (1242)
SGT	Gateln	— — — — —
SGG	Gangveg/gangareal/gågate	— — — — —
SPA	Annan veggrunn - grøntareal	— — — — —
	Parkerng	— — — — —

OMSYSSONER (PBL §12-6 JF. §11-8)	FØRESEGONOMRADER (PBL §12-7)	ILLUSTRASJONAR
SIKNGS- STRØY- OG FARESONER (PBL §11-8 a. 1-3)	FRISKISONE	k+m Planerngshøgder
		tursi
		Basiskart
		Egledomsgrensø
		Eksisterande bygg
		Godkjent tllak
		Geodetisk grunnlag: UTM32, Euret 89
		Geodetisk høgdegrunnlag: NN1954
		Siste utkastedato basiskart: 30.09.15
		Ekvivalensø: 1m
		Kartmålestokk: 1:1000 ved aktormat A2

Regulerngsplan, detaljregulerng med tilhøyrande føresegner for:
MELAND KOMMUNE, GNR. 10, BNR. 40, 45 m.fl.
ØVRE HOLSBERGSTEN
Nasjonall arealplanID 1256_20140001

Saksogng	Dato	Plankart datert	Føresegner datert
Planoppstart kunnngort	04.09.14		
Vedtak, offentlig etersyn	06.12.16		18.11.16
Offentleg etersyn, fra - tll	13.12.16-24.01.17		18.11.16
Utvæl for drift og utvikling	06.06.17		20.03.17
Kommunestyrets vedtak	14.06.17		14.06.17
Planvedtak kunnngort	27.06.17		14.06.17
Forslagsseller:		Utørbeild av:	
Bolngsenteret		Meland kommunes	14/3040
Bergen Prosjekt AS		saksumner	
		PLAN 4	
		ARKTEKTUR	
		Siste revsjonsdato	20.03.17
		plankart	

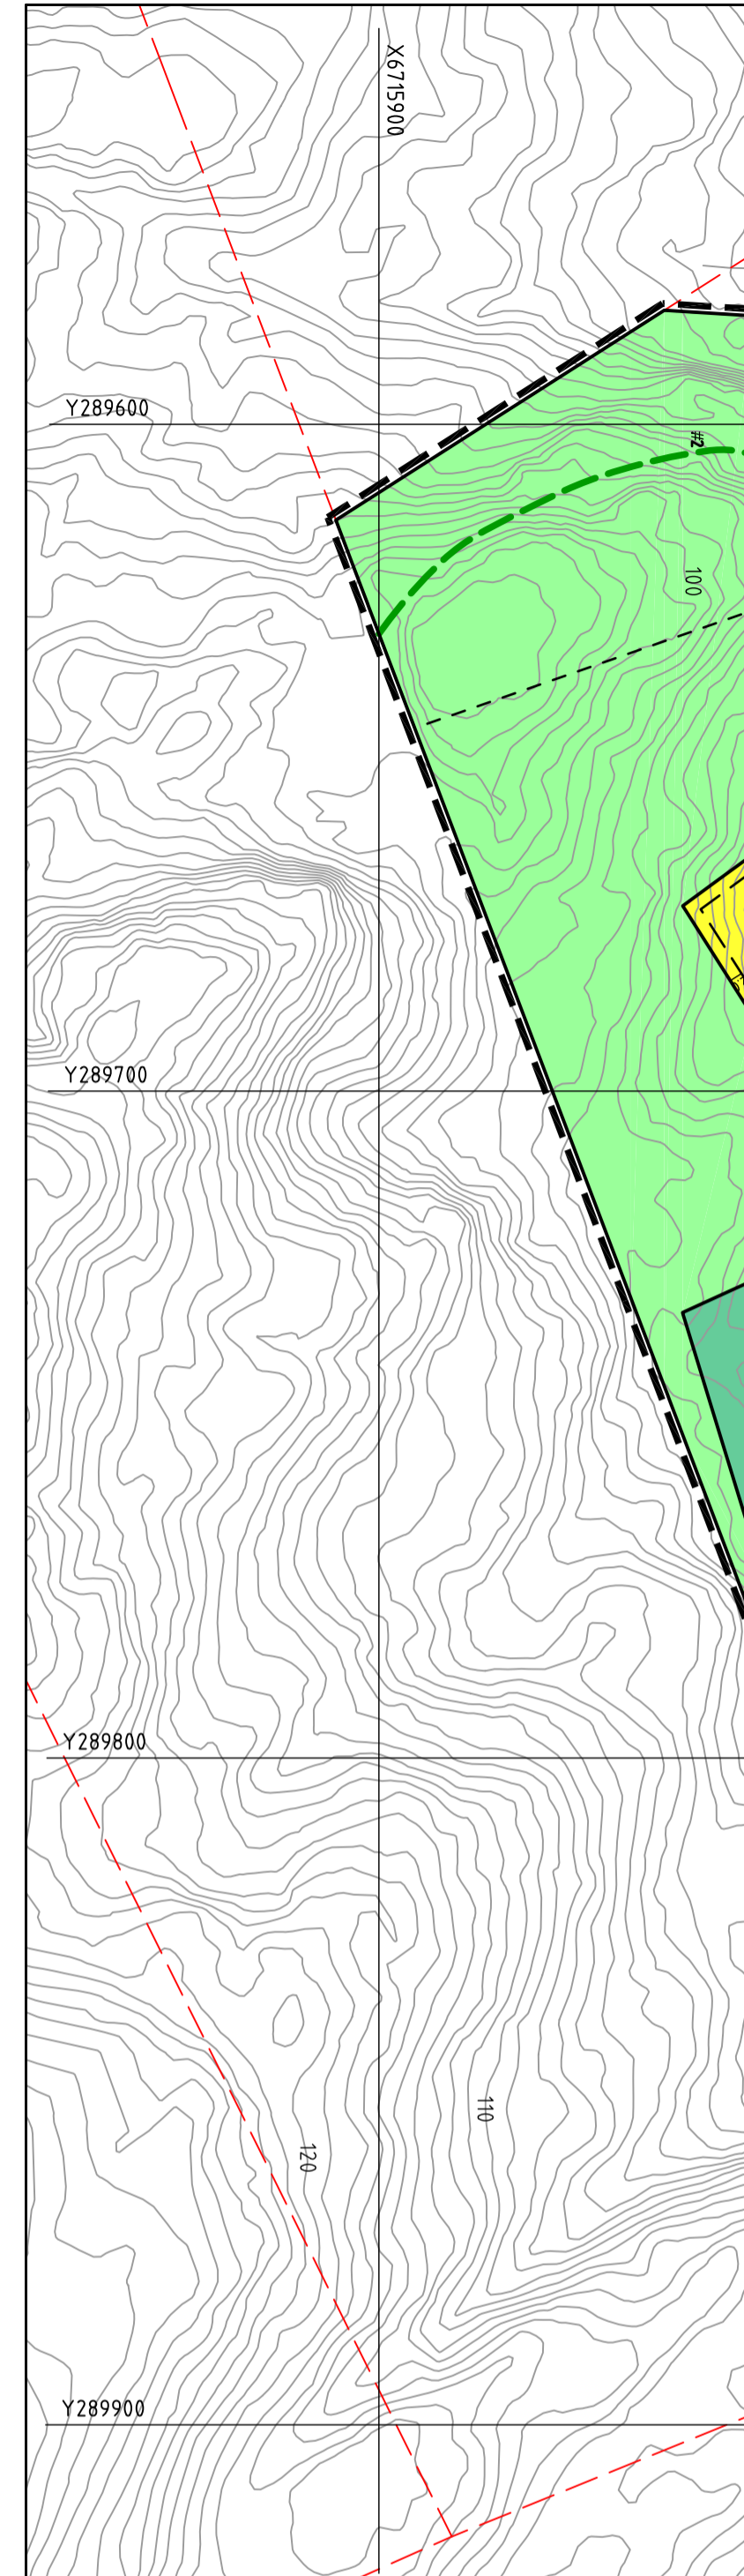

Del bokreftes at plankartet er i samsvar med kommunestyret sitt vedtak.

Saksjonsleiar