

FOSSEMYRA IDRETTSPARK

REHABILITERING OG BYGGING

AV

11-BANE og HALL

BANE-HALL MELLOM FINANSIERING/LÅN

BANE	kr	7 297 877,00
HALL	kr	29 191 141,00
INKL. MVA	kr	36 489 018,00

ANTATT TILDELING AV SPILLEMIDLER OG MVA KOMPENSASJON


BANE	kr	2 967 475,00
HALL	kr	9 962 078,00
SPILLEMIDLER OG MVA KOMPENSASJON	kr	12 929 553,00

ANLEGGET VIL HA EN NETTO KOSTPRIS (ANTATT) KR. 23.559.465,- - PÅ FERDIG ANLEGG NÅR SPILLEMIDLER OG MOMS KOMPENSASJON ER TRUKKET FRA.




IDRETTSHALL

FOSSEMYRA IDRETTSPARK

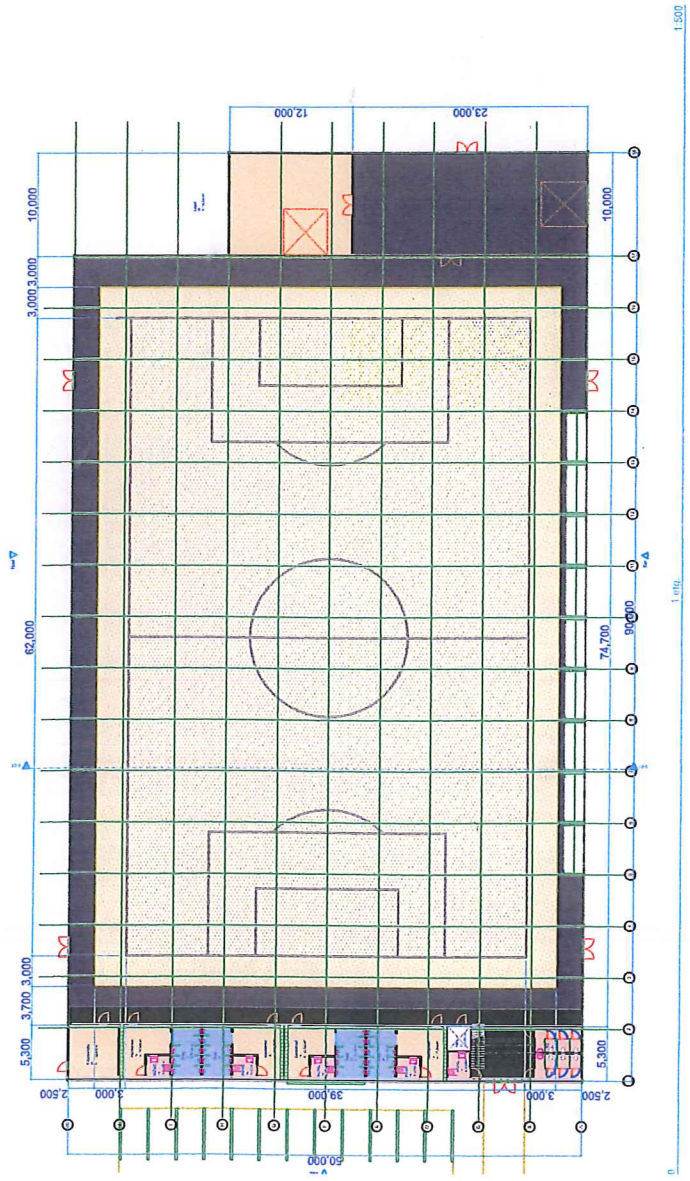


1:500

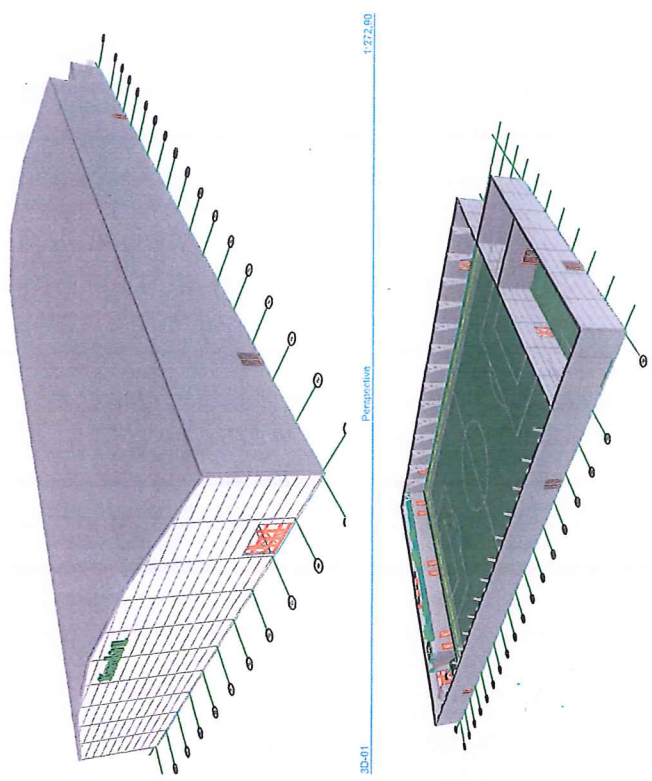

Perspective 1:250,00

CUT 1:250,00

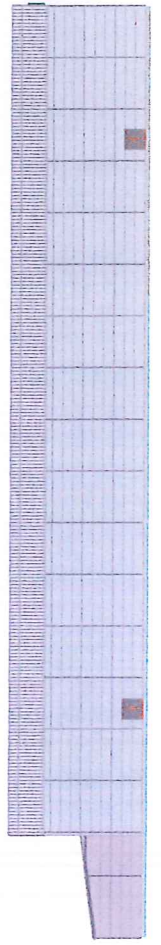

Nord 1:500



Syd 1:500




Øst 1:500



Vest 1:500



IL Kvernbit
 Concept
 1 etg., Øst. Ser. Vest. Nord. Perspektiv. CUT
 HUGAAS ENTREPRENØR FROM Energi AS
 Design date: 2017-02-06 18.17
 Designed by: AK
 Controlled by: HG
 Control date:
 Scale:
 Project Number: #PPI
 Date: 18.02.2017
 User: HUGAAS
 User Date:

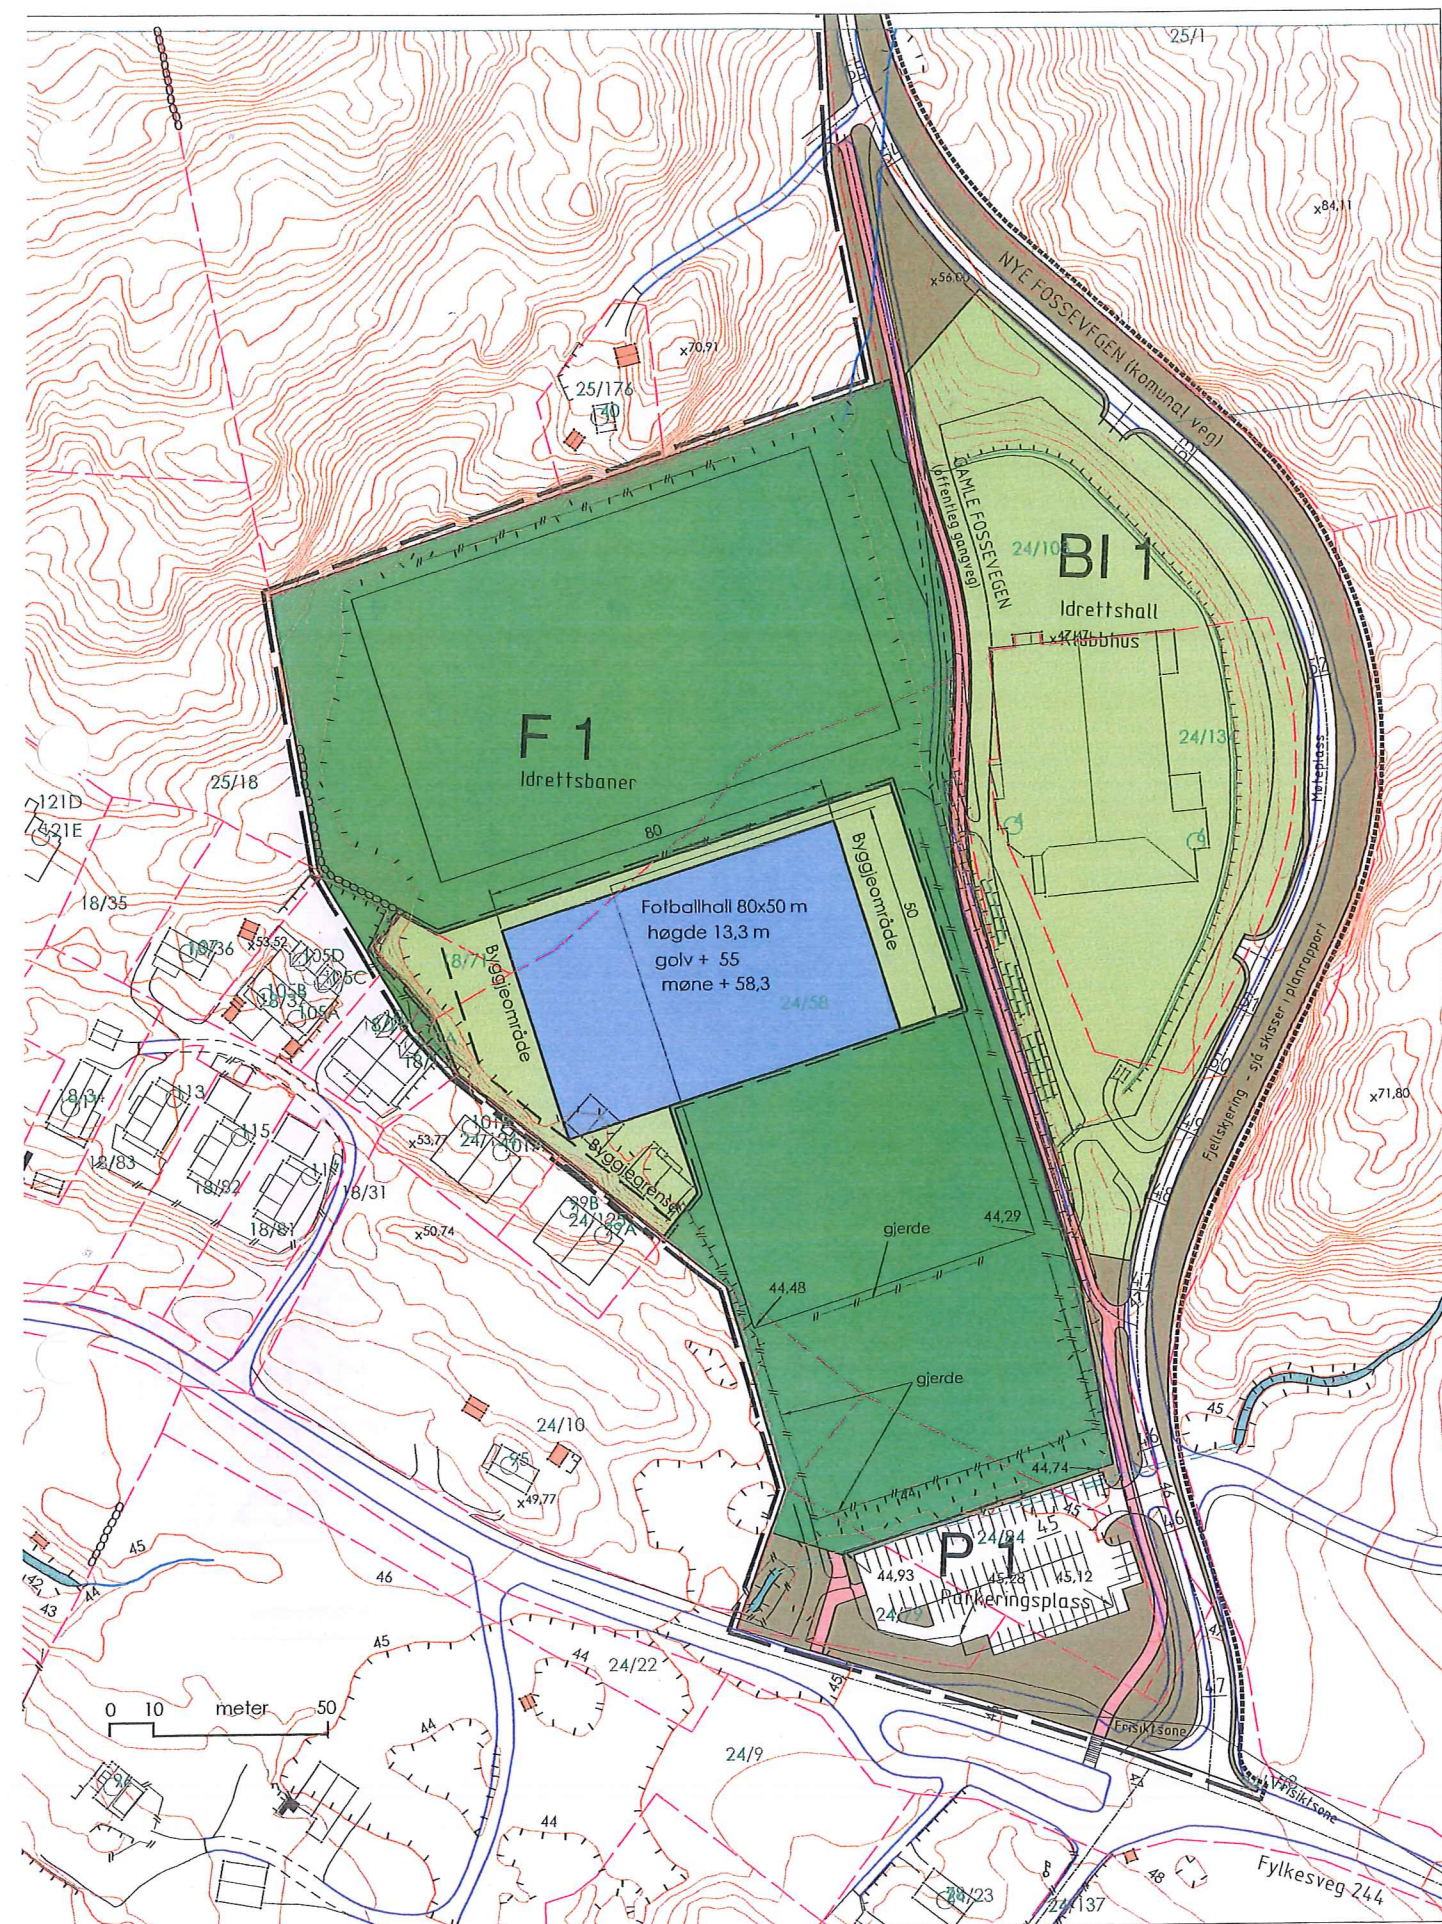

FOSSEMYRA IDRETTSANLEGG



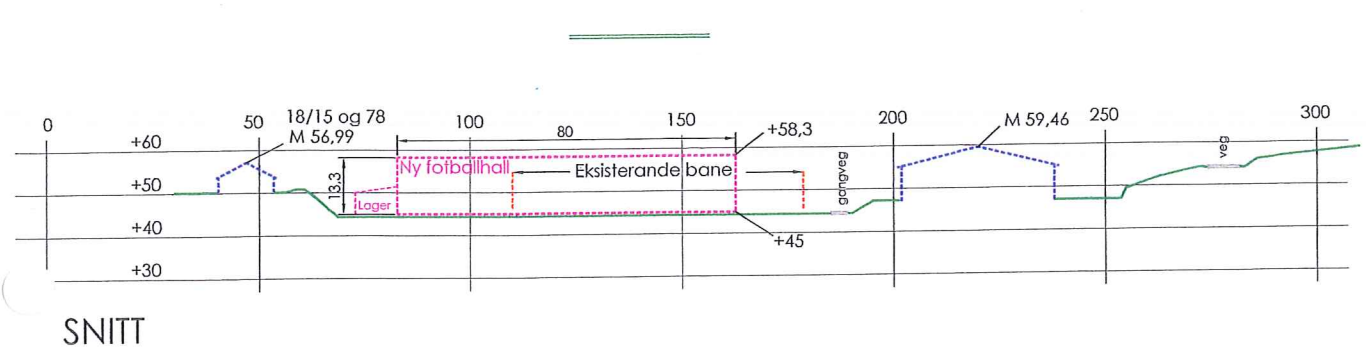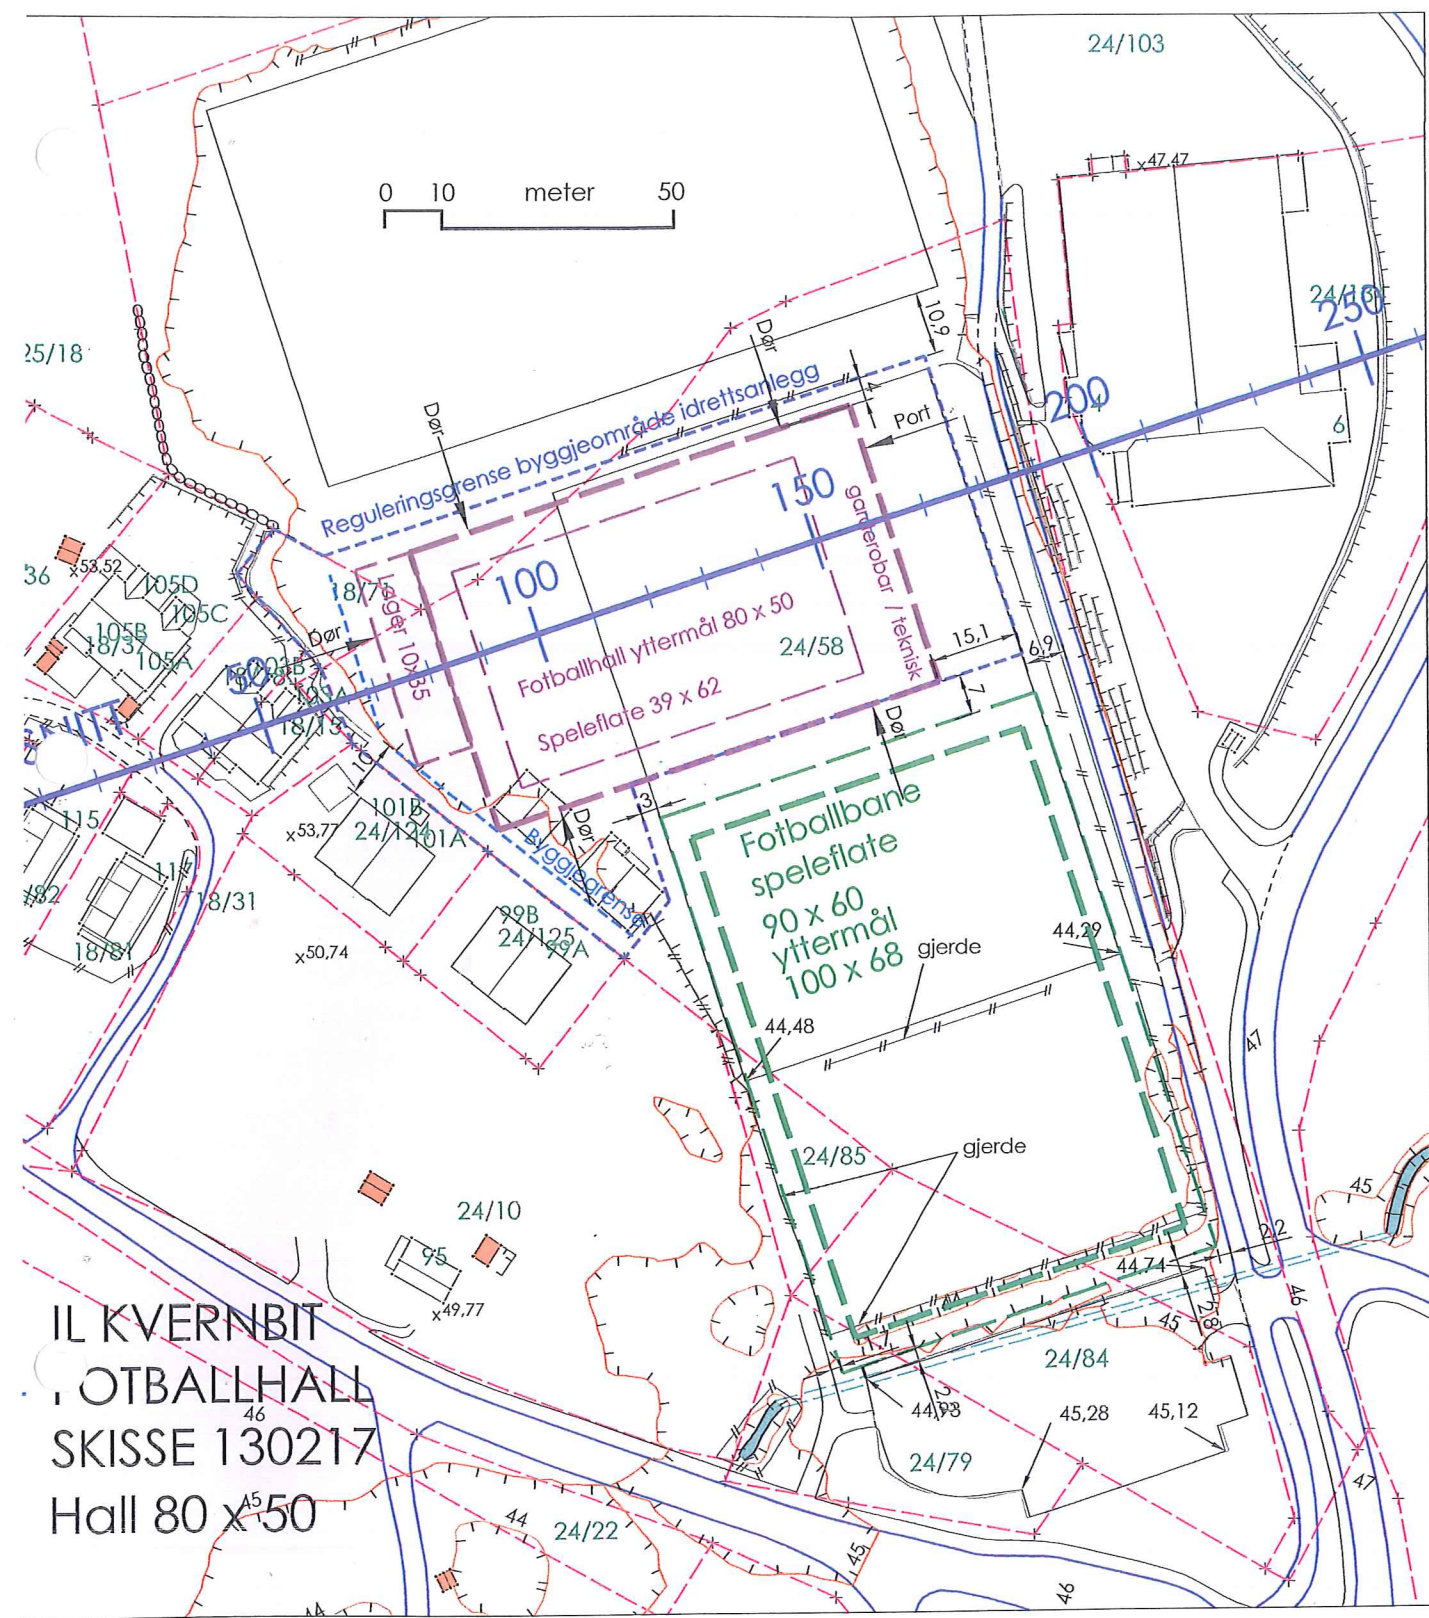

Reguleringsendring 2016 : Fotballhall


13. 02. 2017



1/2. 2017 2-1/2-17

2/2. 17 078

 STROM
 AVLOP - KLOAKK
 DRENERING
 PWR LAGRS CANCUE 50m x H=1.5

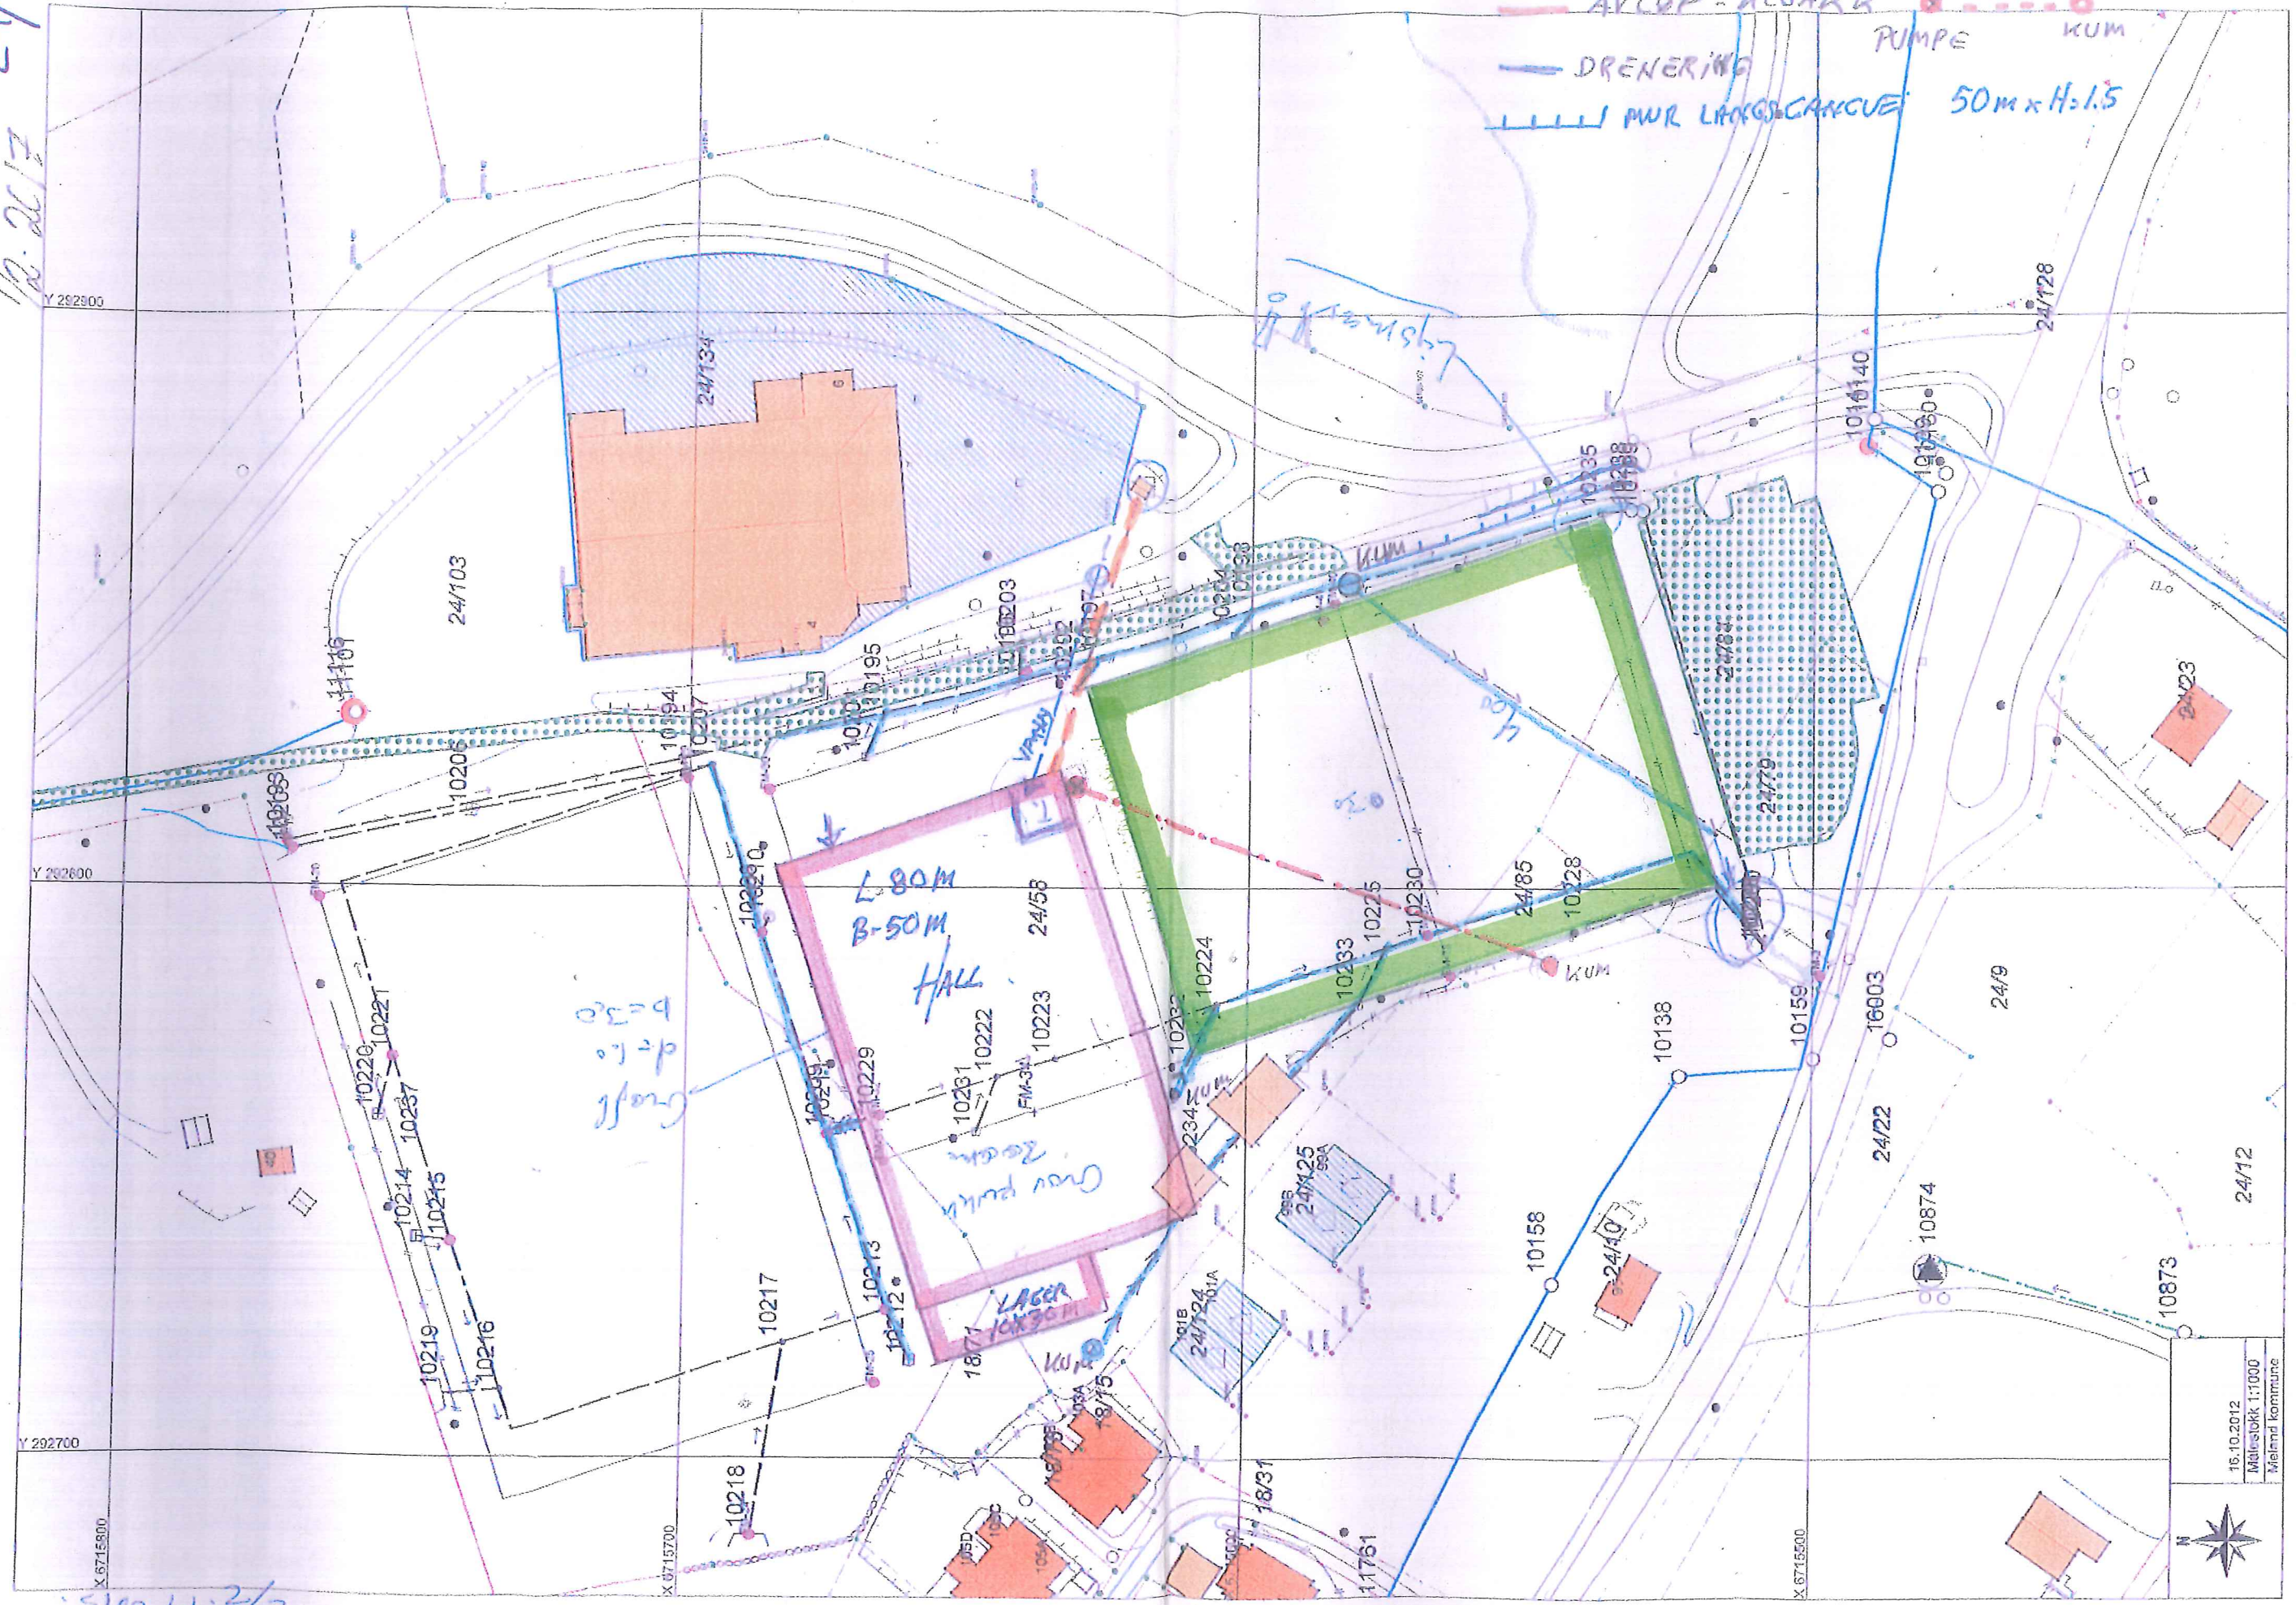

Grav
 d=1.0
 b=3.0

L 80M
 B-50M
 HALL

Grav pukk
 Lager
 10x30M

16.10.2012
 Målestokk 1:1000
 Meland Kommune



2/2. 17 078

Fossemyra idrettspark HALL

17.02.2017 ANBUD- FINANSIERING

ANBUD ENTREPRENØRER			
TILBUD HALL MSO-SPORT & INVEST AS	kr	22 800 000,00	Tilbud
TILBUD VESTAFJELL AS, GRUNNARBEIDE	kr	990 516,00	Tilbud
TILBUD INNVEDIGE GRØFTER FOR VVS, KABLER OG TVERRSTAG	kr	296 875,00	Tilbud
3% UFORUTSATT	kr	723 000,00	Antatt
25 % MVA	kr	24 810 391,00	
SAMLEDE ANBUDS KOSTNADER INKL. MVA FOR HALL	kr	6 202 598,00	
	kr	31 012 989,00	
FINANSIERING KOSTNADSBILDE inkl. mva			
SPILLEMIDLER HALL med garderobes og 7-bane	kr	-5 000 000,00	Antatt
EGENKAPITAL, REGULERING OG PROSJEKTERING/PROSJEKT LEDELSE	kr	250 000,00	Antatt
3% UFORUTSATTE KOSTNADER	kr	903 750,00	Antatt
TILBUD MSO-Sport & Innv. AS	kr	28 500 000,00	Tilbud
ANBUD GRUNNARBEIDE VED HALL VESTAFJELL AS	kr	1 287 391,00	Tilbud
80% MVA KOMPENSASJON AV KR. 6202598	kr	-4 962 078,00	Antatt
LÅNEBEHOV- netto kostnader- SPILLEMIDLER/TILSKUDD FRATREKT	kr	20 979 063,00	
Merk : spillemidler: etter møte med fylkeskom. avd. idrett den 13.02.2017, er det ut fra møte har vi <u>antatt</u> ovennevnte spillemidler.			
Prosjektet blir sendt inn til kom. dep. for vurdering. Litt usikkerhet rundt tildeling av spillemidler.			
Fordeling av spillemidler i henhold til antall garderobes og størrelse av bane			

MELLOM FINANSIERING/LÅNEBEHOV					
	17.02.2017				
FINANSIERING LÅNEBEHOV inkl. mva					
TILBUD HALL		kr	28 500 000,00	Tilbud	
TILBUD GRUNNARBEIDE, KLAR FOR LEGGING AV KUNSTGRESS		kr	1 287 391,00	Tilbud	
3% UFORUTSATTE KOSTNADER		kr	903 750,00	Antatt	
EGENKAPITAL, INKL. PROSJEKTERING OG REGULERING		kr	-1 250 000,00		
EGENKAPITAL DUGNAD, REGULERING, FORPROSJEKT/PROSJEKTLEDELSE		kr	-250 000,00	Antatt	
MELLOM FINANSIERING HALL INKL. MVA		kr	29 191 141,00		



REHABILITERING OG BYGGING

AV

11-BANE

FOSSEMYRA IDRETTSPARK

OTF 17.02.2017

Fossemyra idrettspark 11-bane

17.02.2017 ANBUD- FINANSIERING

Revidert 28.02.2017 ofr

ANBUD ENTREPRENØR	RIVENES AS	VESTAFJELL AS	DIFFERANSE
TILBUD, klar for montering av kunstgress	kr 4 383 917,00	kr 3 648 627,00	kr 735 290,00
KunstgressDrop Matrix 4008 MTRX PP23		kr 2 795 400,00	Inkl. rigg kostnader ferdig levert
EKSL. MVA		kr 6 444 027,00	
25 % MVA	kr 1 558 150,00	kr 1 611 007,00	
INKL. MVA	kr 5 942 067,00	kr 8 055 034,00	
BANE- FINANSIERING KOSTNADSBILDE 11-BANE			
SPILLEMIDLER BANE	kr -1 750 000,00	Antatt	
EGENKAPITAL FORPROSJEKT/PROSJEKTLEDELSE	kr 100 000,00	Antatt	
TILBUD VESTAFJELL AS	kr 3 648 627,00	Tilbud	
KUNSTGRESS	kr 3 494 250,00	Tilbud Unisport saltex	
3% UFORUTSATT KOSTNADER	kr 215 000,00		
80% MVA KOMPENSASJON	kr -1 288 805,00	Antatt	
NETTO BANE KOSTNADER	kr 4 419 072,00		
Merk : spillemidler: etter møte med fylkeskom. avd. idrett den 13.02.2017, er det ut fra møte antatt ovennevnte spillemidler.			
Prosjektet blir sendt inn til kom. dep. for vurdering. Litt usikkerhet rundt tildeling av spillemidler.			
Fordeling av spillemidler i henhold til rehabilitering/nybane			

BANE-FINANSIERING LÅNEBEHOV inkl. mva			
TILBUD VESTAFJELL	kr	3 648 627,00	
KUNSTGRESS	kr	3 494 250,00	
3 % UFORUTSATTE KOSTNADER	kr	200 000,00	
EGENKAPITAL DUGNAD	kr	-45 000,00	
MELLOM FINANSIERING	kr	7 297 877,00	