



SITUASJONSKART

Gnr/Bnr: 19/7
Adresse:
Eigar/søkar: Per Atle Sæle/Arne Norheim

Kvalitet : FKB-B


Målestokk: 1:500
Dato: 04.10.2017

Gjeldande plan : Kommuneplan
Planformål : LNF

Vår referanse: PAS

Sign.

- Gjerde
- Usikker eigedomsgrense
- Målt eigedomsgrense
- Bolighus
- Andre bygg

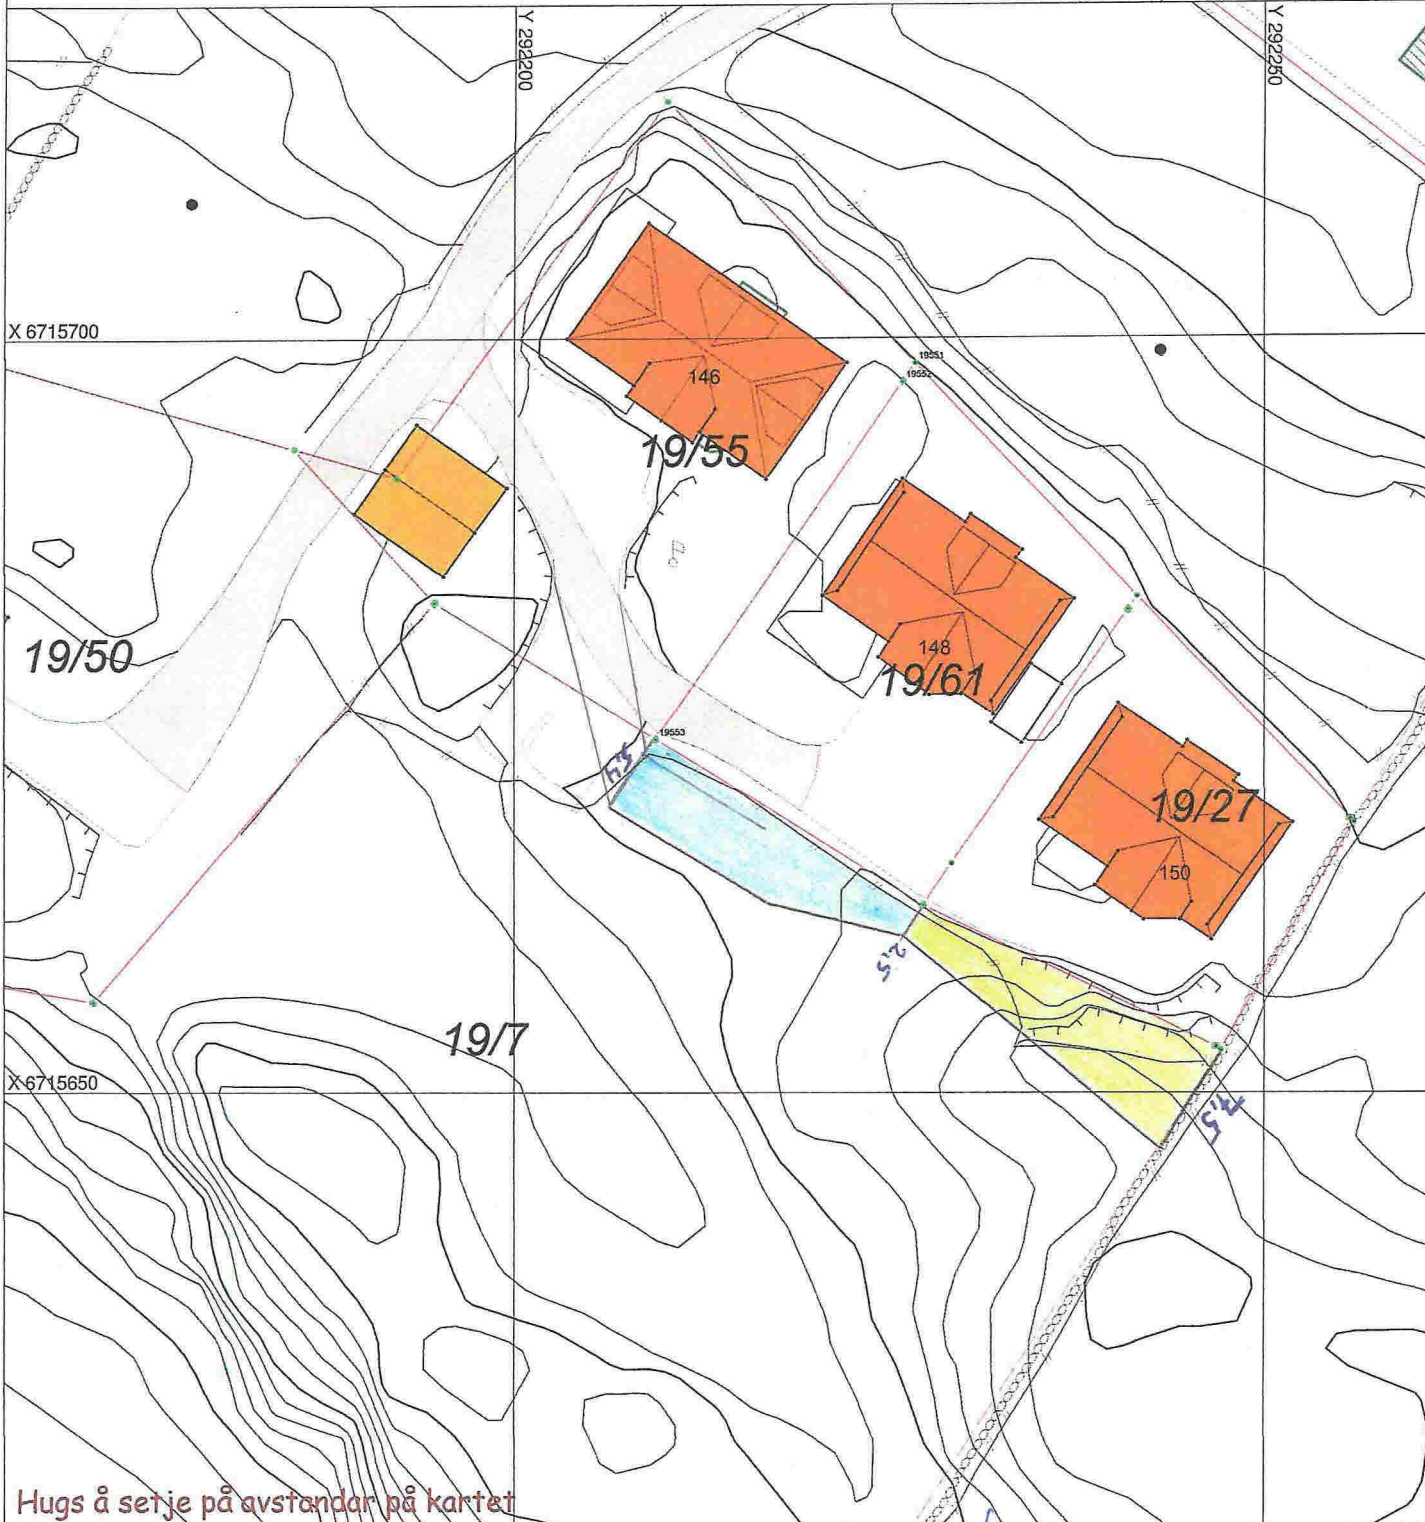

SITUASJONSPLAN

Tiltak

Atle Sæle
Underskrift Situasjonsplan 21.11.2017
Dato