

SITUASJONSKART

Gnr/Bnr: Gnr 23 Bnr 145
 Adresse:
 Eigar/søkar: LARSEN ANNE BERIT HOPLAND, LARSEN TORD EIRIK

MELAND
KOMMUNE

Kvalitet : FKB-B

Målestokk: 1:500
 Dato: 31.01.2018

Gjeldande plan : Kommuneplan


Planformål : Bustad

Vår referanse: HOK

— Gjerde
 - - - Usikker eigedomsgrense
 - - - Målt eigedomsgrense

■ Bolighus
 ■ Andre bygg

Sign.

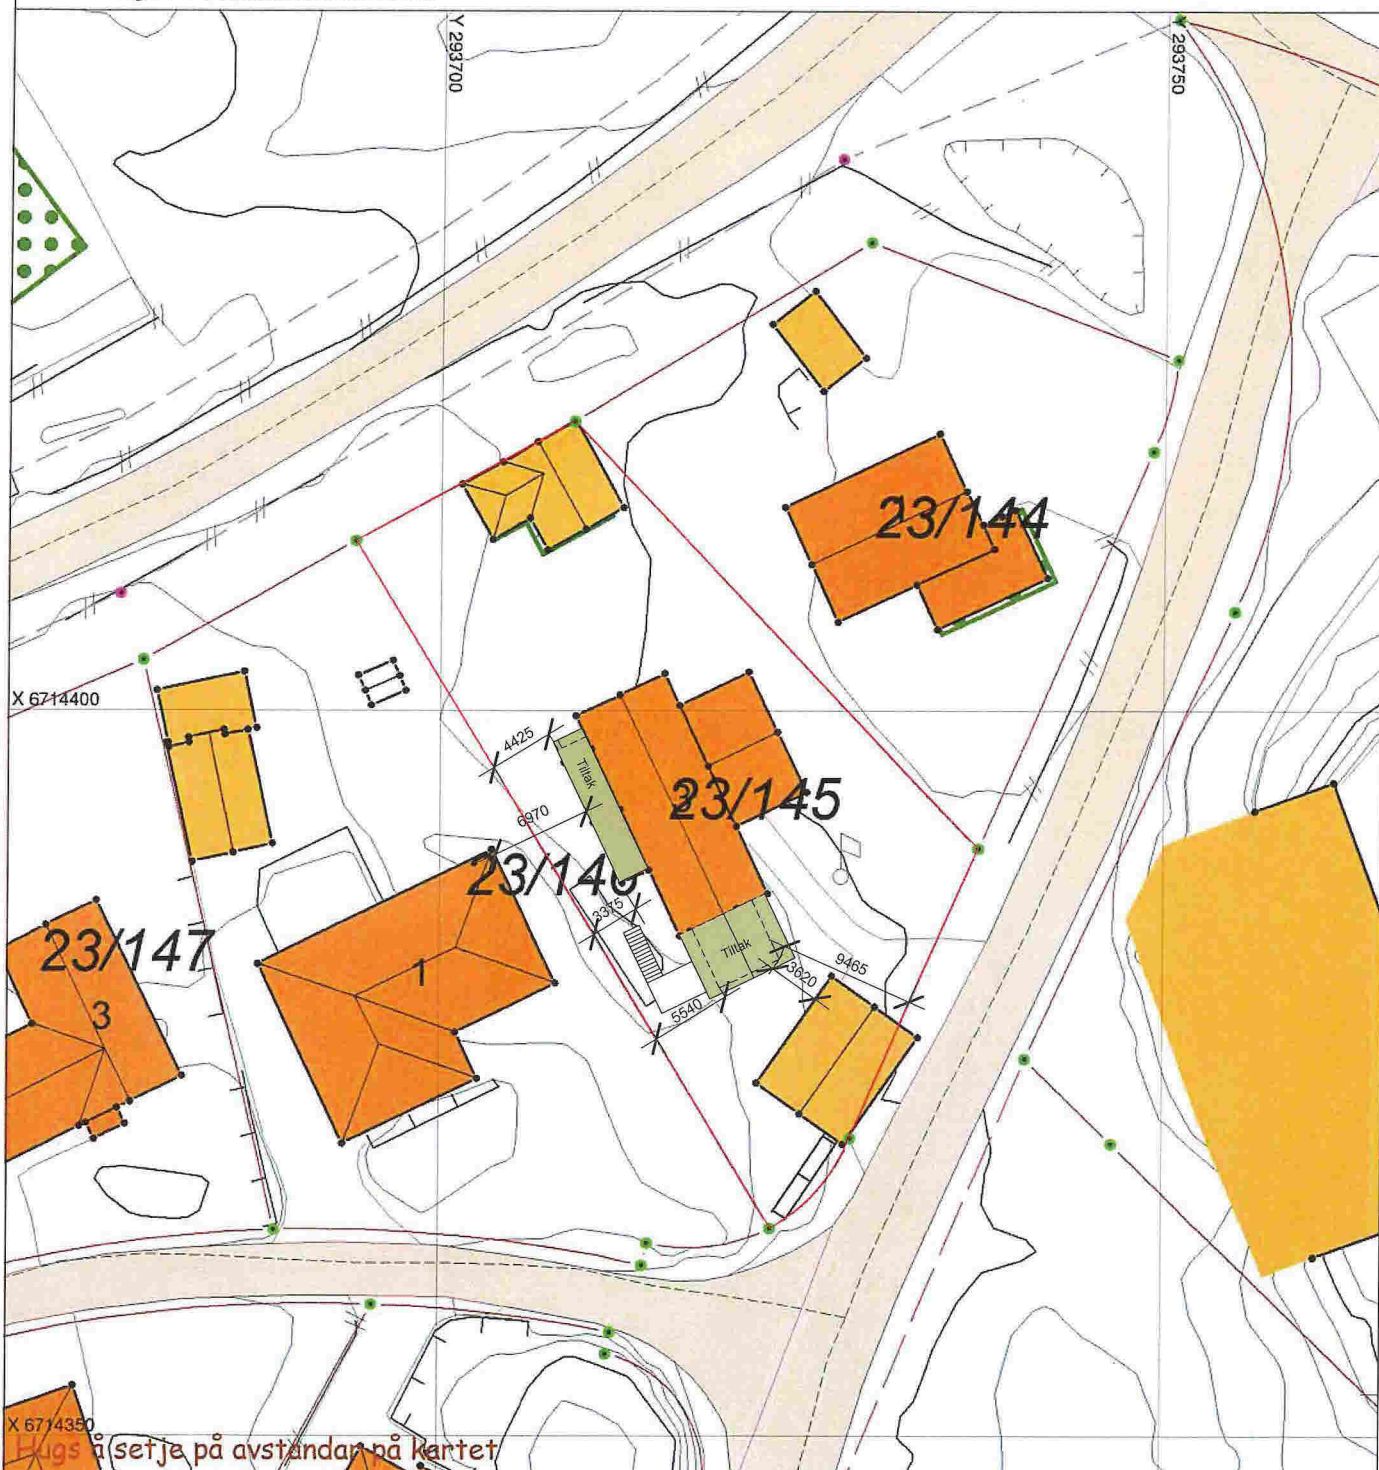

X 6714350
 Hus å setje på avstanden på kartet

SITUASJONSPLAN

■ Tiltak

Underskrift Situasjonsplan

Dato



A	08.02.18	Tegningsnummer for saknad	PUC	PUC
REV	DATA	TEKNOLOGI	REK	KORR

ARKITEKTKONTORET BØRTVEIT & CARLSEN AS HAGELIA 6 - 5914 TRONHEIM TELEFON 400 41 614 post@bortveit.no			TEKSJEFER: Tord Larsen DRUKKER: 23/145 PROSJEKTLEDER: Enebolig Larsen. Tilbygg/ombygging
PROSJEKT: 17003 TEGNER: PUC FARGE: PUC	BUDGETT: A3 KLASSIFIKASJON: 1.300 Dato: 30.11.2017		PROSJEKTNAVN: A2-001 SITUASJONSPLAN: Situasjonsplan REKORD: A