



# SITUASJONSKART

Gnr/Bnr: 14/51 (parsell av 14/6)  
Adresse:  
Eigar/søkar: Henning Wilhelmsen  
Kvalitet : FKB-B


Målestokk: 1:500  
Dato: 15.02.2018



Gjeldande plan : Kommuneplan  
Planformål : Spredt bustad  
Vår referanse: PAS

- Gjerde
- Usikker eigedomsgrense
- Målt eigedomsgrense
- Bolighus
- Andre bygg

Sign. ....

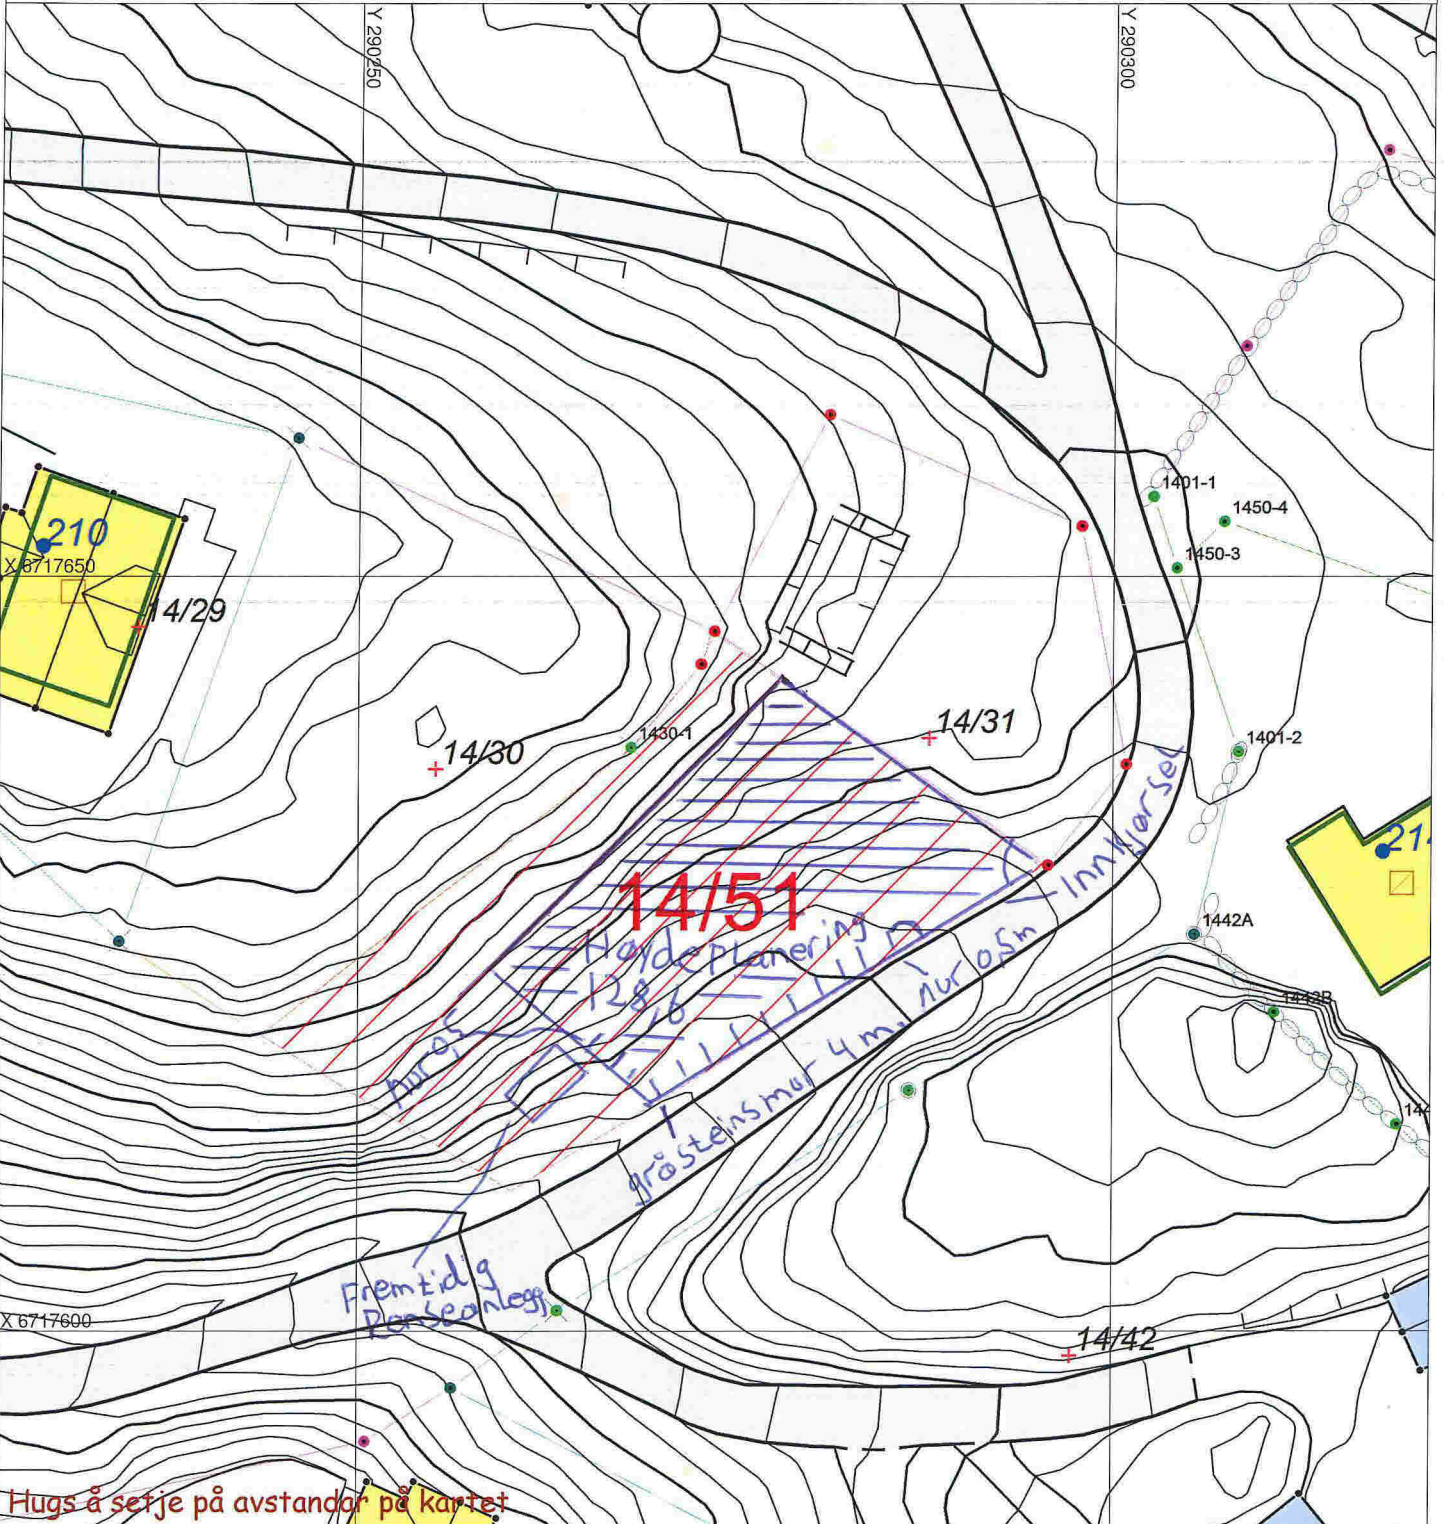

# SITUASJONSPLAN

Tiltak

Underskrift Situasjonsplan

Dato