

SITUASJONSKART

Gnr/Bnr: 51/103
Adresse:
Eigar/søkar: Kaj Alexander Johnsen
Kvalitet: FKB-B



MELAND
KOMMUNE




Målestokk: 1:500
Dato: 17.10.2016

Gjeldande plan:
Planformål:

Vår referanse: NTG

Sign.

- | | | | |
|--|------------------------|--|------------|
| | Gjerde | | Bolighus |
| | Usikker eigedomsgrænse | | Andre bygg |
| | Målt eigedomsgrænse | | |

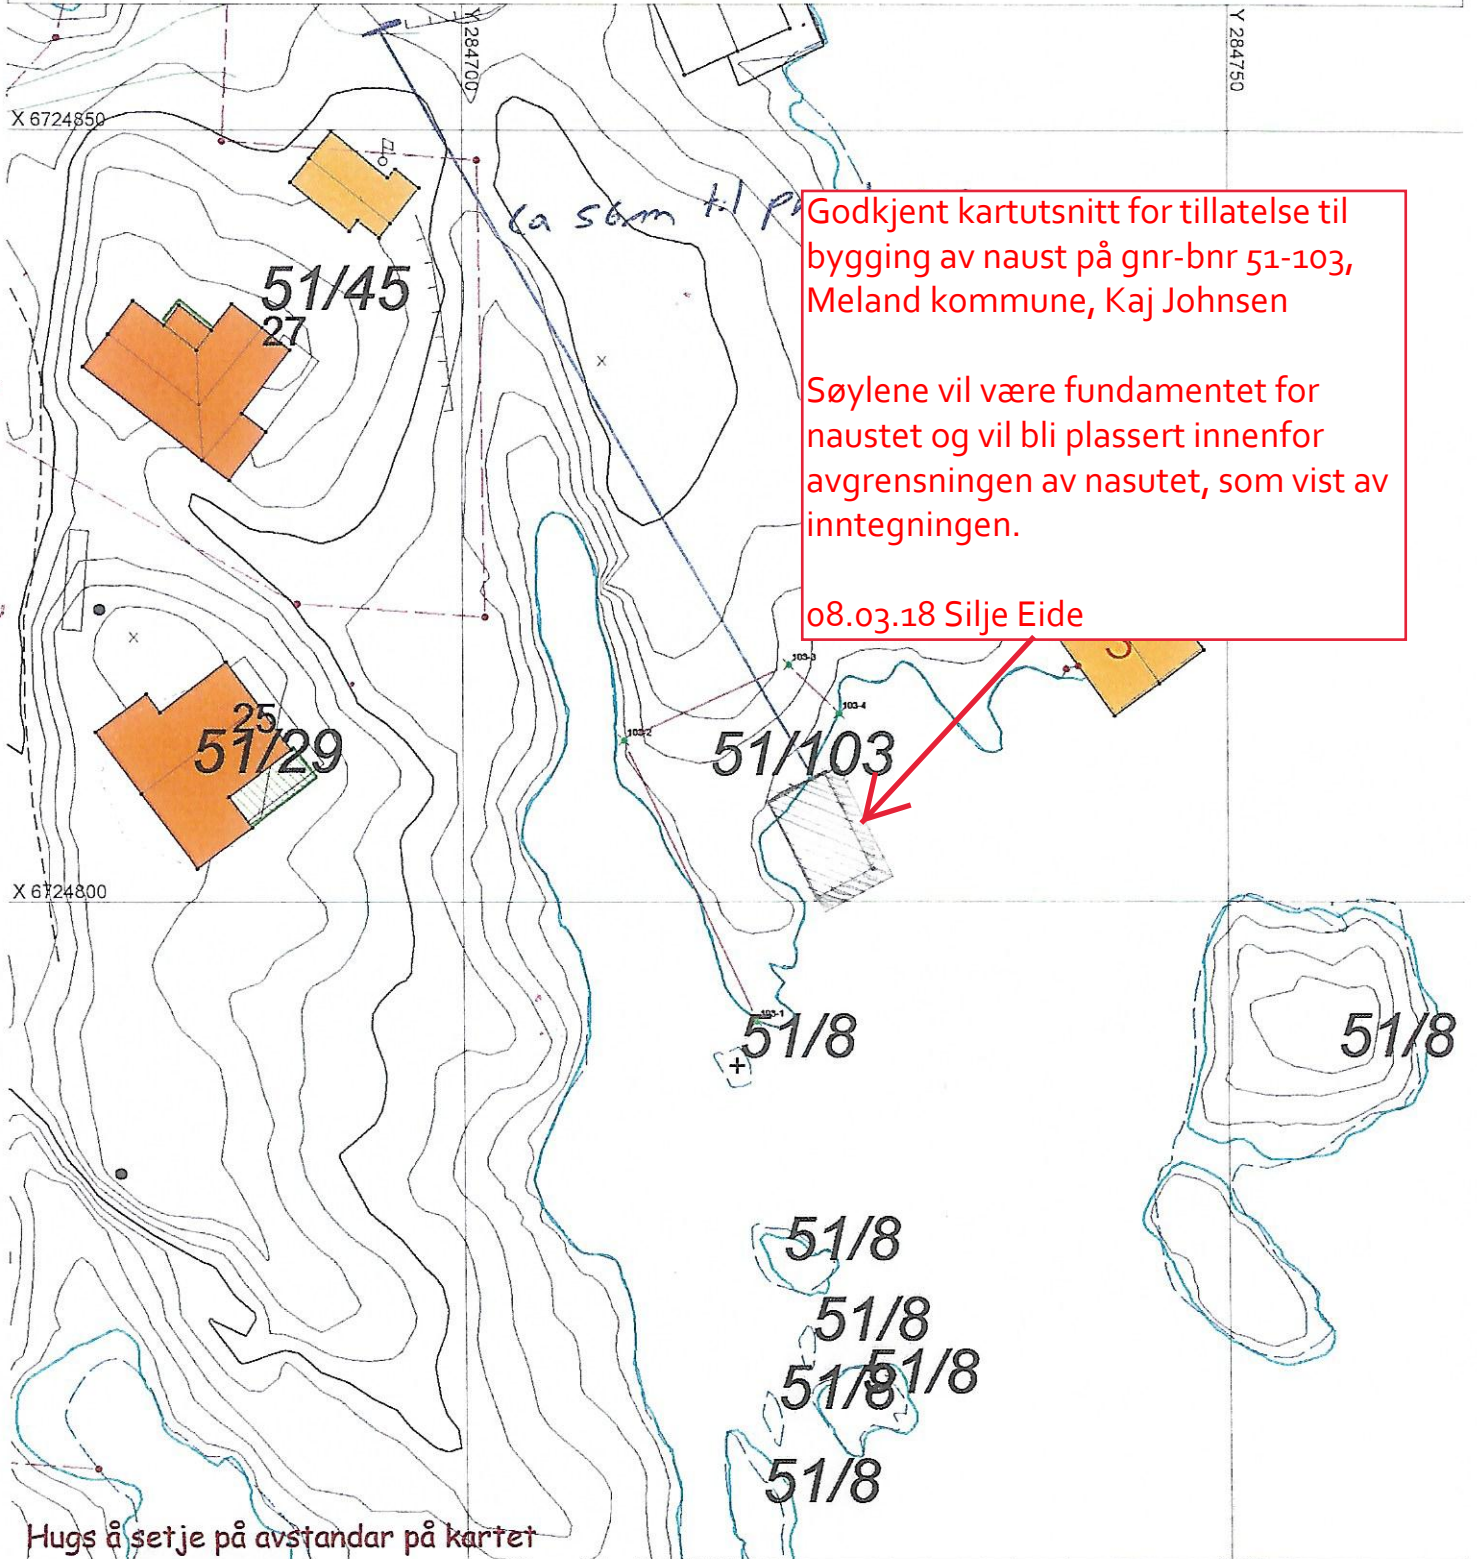

Godkjent kartutsnitt for tillatelse til bygging av naust på gnr-bnr 51-103, Meland kommune, Kaj Johnsen

Søylene vil være fundamentet for nauset og vil bli plassert innenfor avgrensningen av nasutet, som vist av inntegningen.

08.03.18 Silje Eide

Hugs å setje på avstandar på kartet

SITUASJONSPLAN

Tiltak

Underskrift Situasjonsplan

Dato