


Vedlegg D1



Se eiendom

Informasjon fra matrikkel og grunnboken

11/03 2018

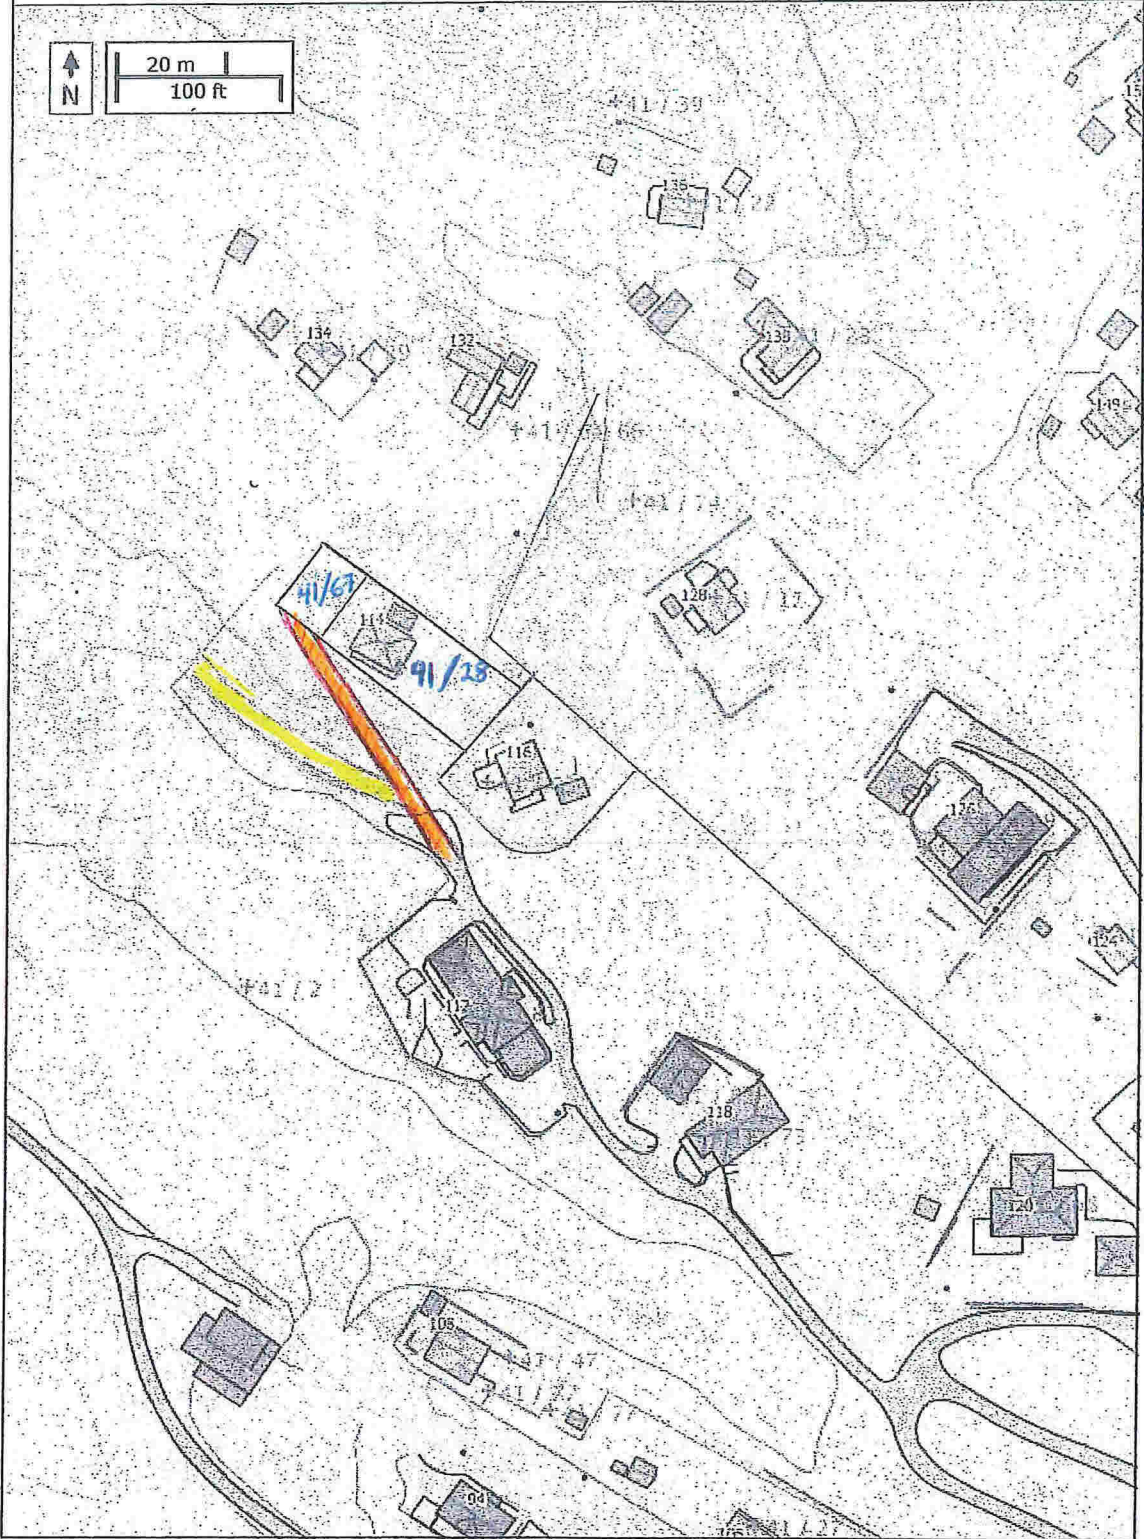

Rød veg - ny til eiendom 41/28,67  
Gul landbruksveg

Vedlegg D2

# SITUASJONSKART

Gnr/Bnr: 41/28, 67  
 Adresse: Skarpensvegen 114  
 Eigarsøkar: Ann-Therese Strønen



MELAND  
KOMMUNE




Kvalitet: FKB-B

Målestokk: 1:500  
 Dato: 19.03.2018

Gjeldande plan: Kommuneplan  
 Planformål: LNF  
 Vår referanse: Amg

- Landbruksveg
- Ny veg
- Gjerde
- Usikker eigedomsgrense
- Målt eigedomsgrense
- Tilbygg
- Bolighus
- Andre bygg

Sign. ....

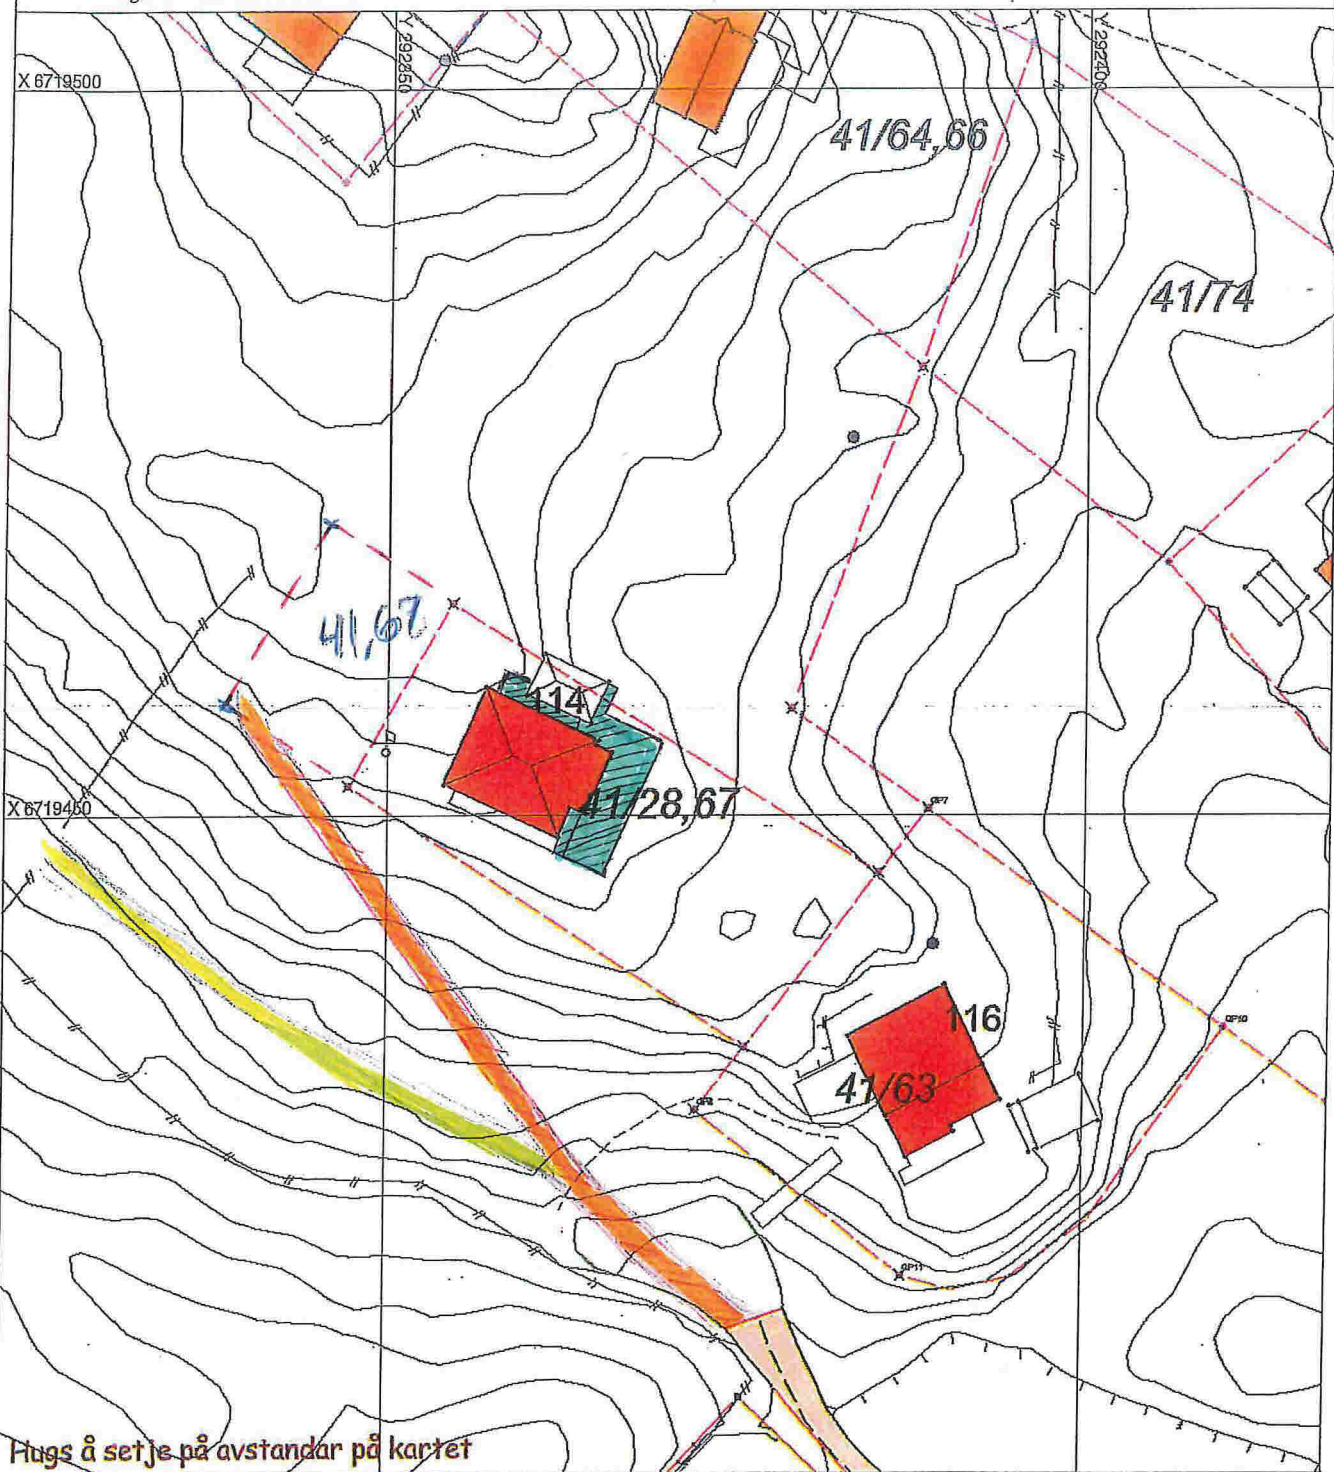

Hugs å setje på avstandar på kartet

## SITUASJONSPLAN

- Tiltak

Underskrift Situasjonsplan      Dato