

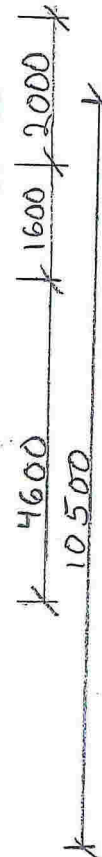


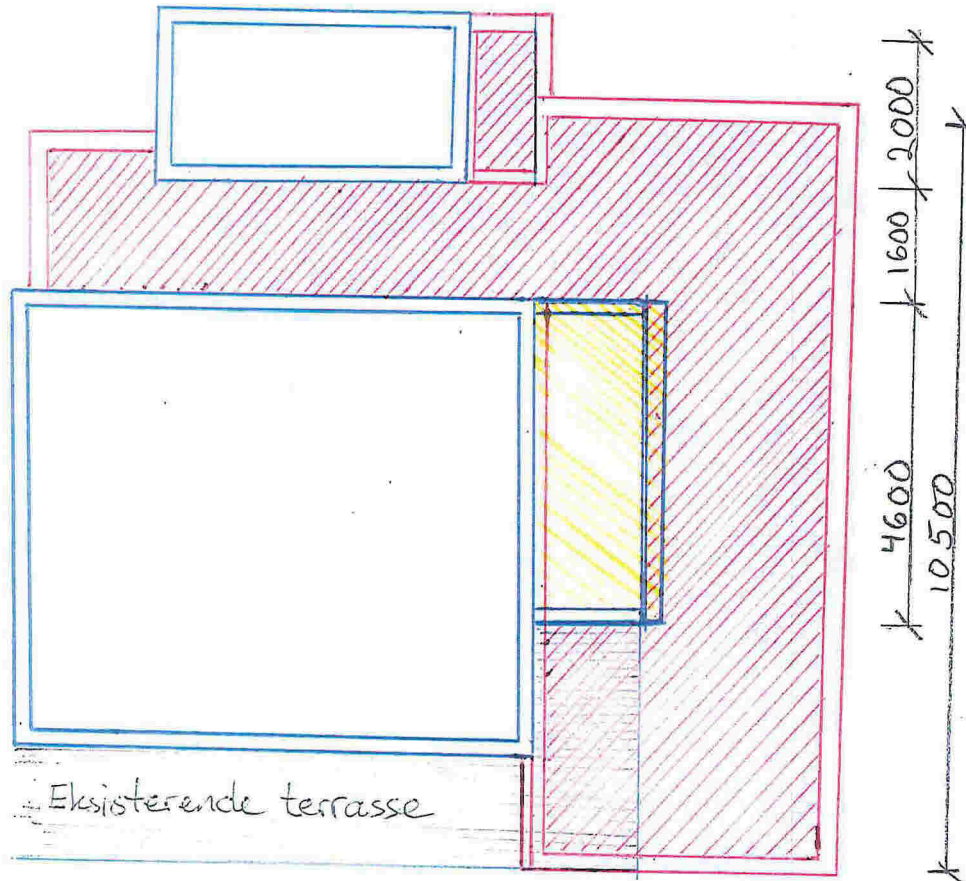


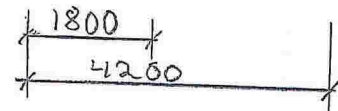
Nord øst

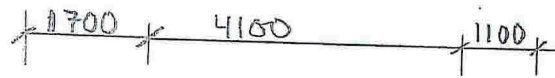

Sør øst

-  Nytt areal for tilbygg
-  Eksisterende areal som bygges om
-  Eksisterende terrasse som delvis vil bygges om

Eksisterende terrasse



Sør vest

Verlegg E3

Nord vest



Skarpenesvegen 114
 Plan 2
 Målestokk 1:100
 Tilbygg på 49,8 m²
 Ann-Therese Strønen