


Tegningsnr.: A20-01

Revisjon nr.: 01 - UA

Type tegning: Plan 1. Etasje

Rev	Nr	Beskrivelse	Dato	Sign	Kontr	Godkj
01	UA	Endring				

Rev	Nr	Beskrivelse	Dato	Sign	Kontr	Godkj
01	UA	Endring				

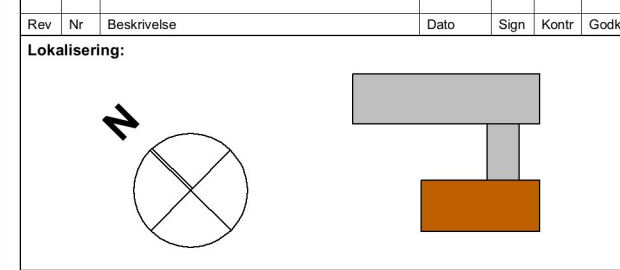

- Prosjekteringsgruppen:
- ARK: **CORE arkitektur**
Eidsvågveien 32
5101 Eidsvågneset
Tlf: 995 95 327
core.arkitektur@gmail.com
 - RIB: Rådg. ing. Bygg
RIBveien 18
0000 RIBbyen
Tlf: 000 00 000
rib@ribfirma.no
 - RIE: Rådg. ing. Elektro
RIEveien 18
0000 RIEbyen
Tlf: 000 00 000
rie@riefirma.no
 - RIV: Rådg. ing. VVS
RIVveien 18
0000 RIVbyen
Tlf: 000 00 000
riv@rivfirma.no

Fase: Endringssøknad/søk midl.t. brukstillatelse



Tiltakshaver Kamilla S og Tor Arne Dale	Godkjent
Prosjekt Enebolig-rehabilitering, ombygging med tilbygg	Kontroll prosjekt. Sign. Ibb Kontroll Ibb
Sagstadveien 131 5918 Meland	Filnavn C15-06-03b-rev.pln
Gnr./Bnr.: 19/32	Dato 2018-04-03
Prosjektnr.: C15-06	Målestokk 1:100
Tegningsnr.: A20-01	Ark: A3
Type tegning: Plan 1. Etasje	Kontroll utførende Sign. Kontroll
	Prosjektnr. for prosjekterende/lev.