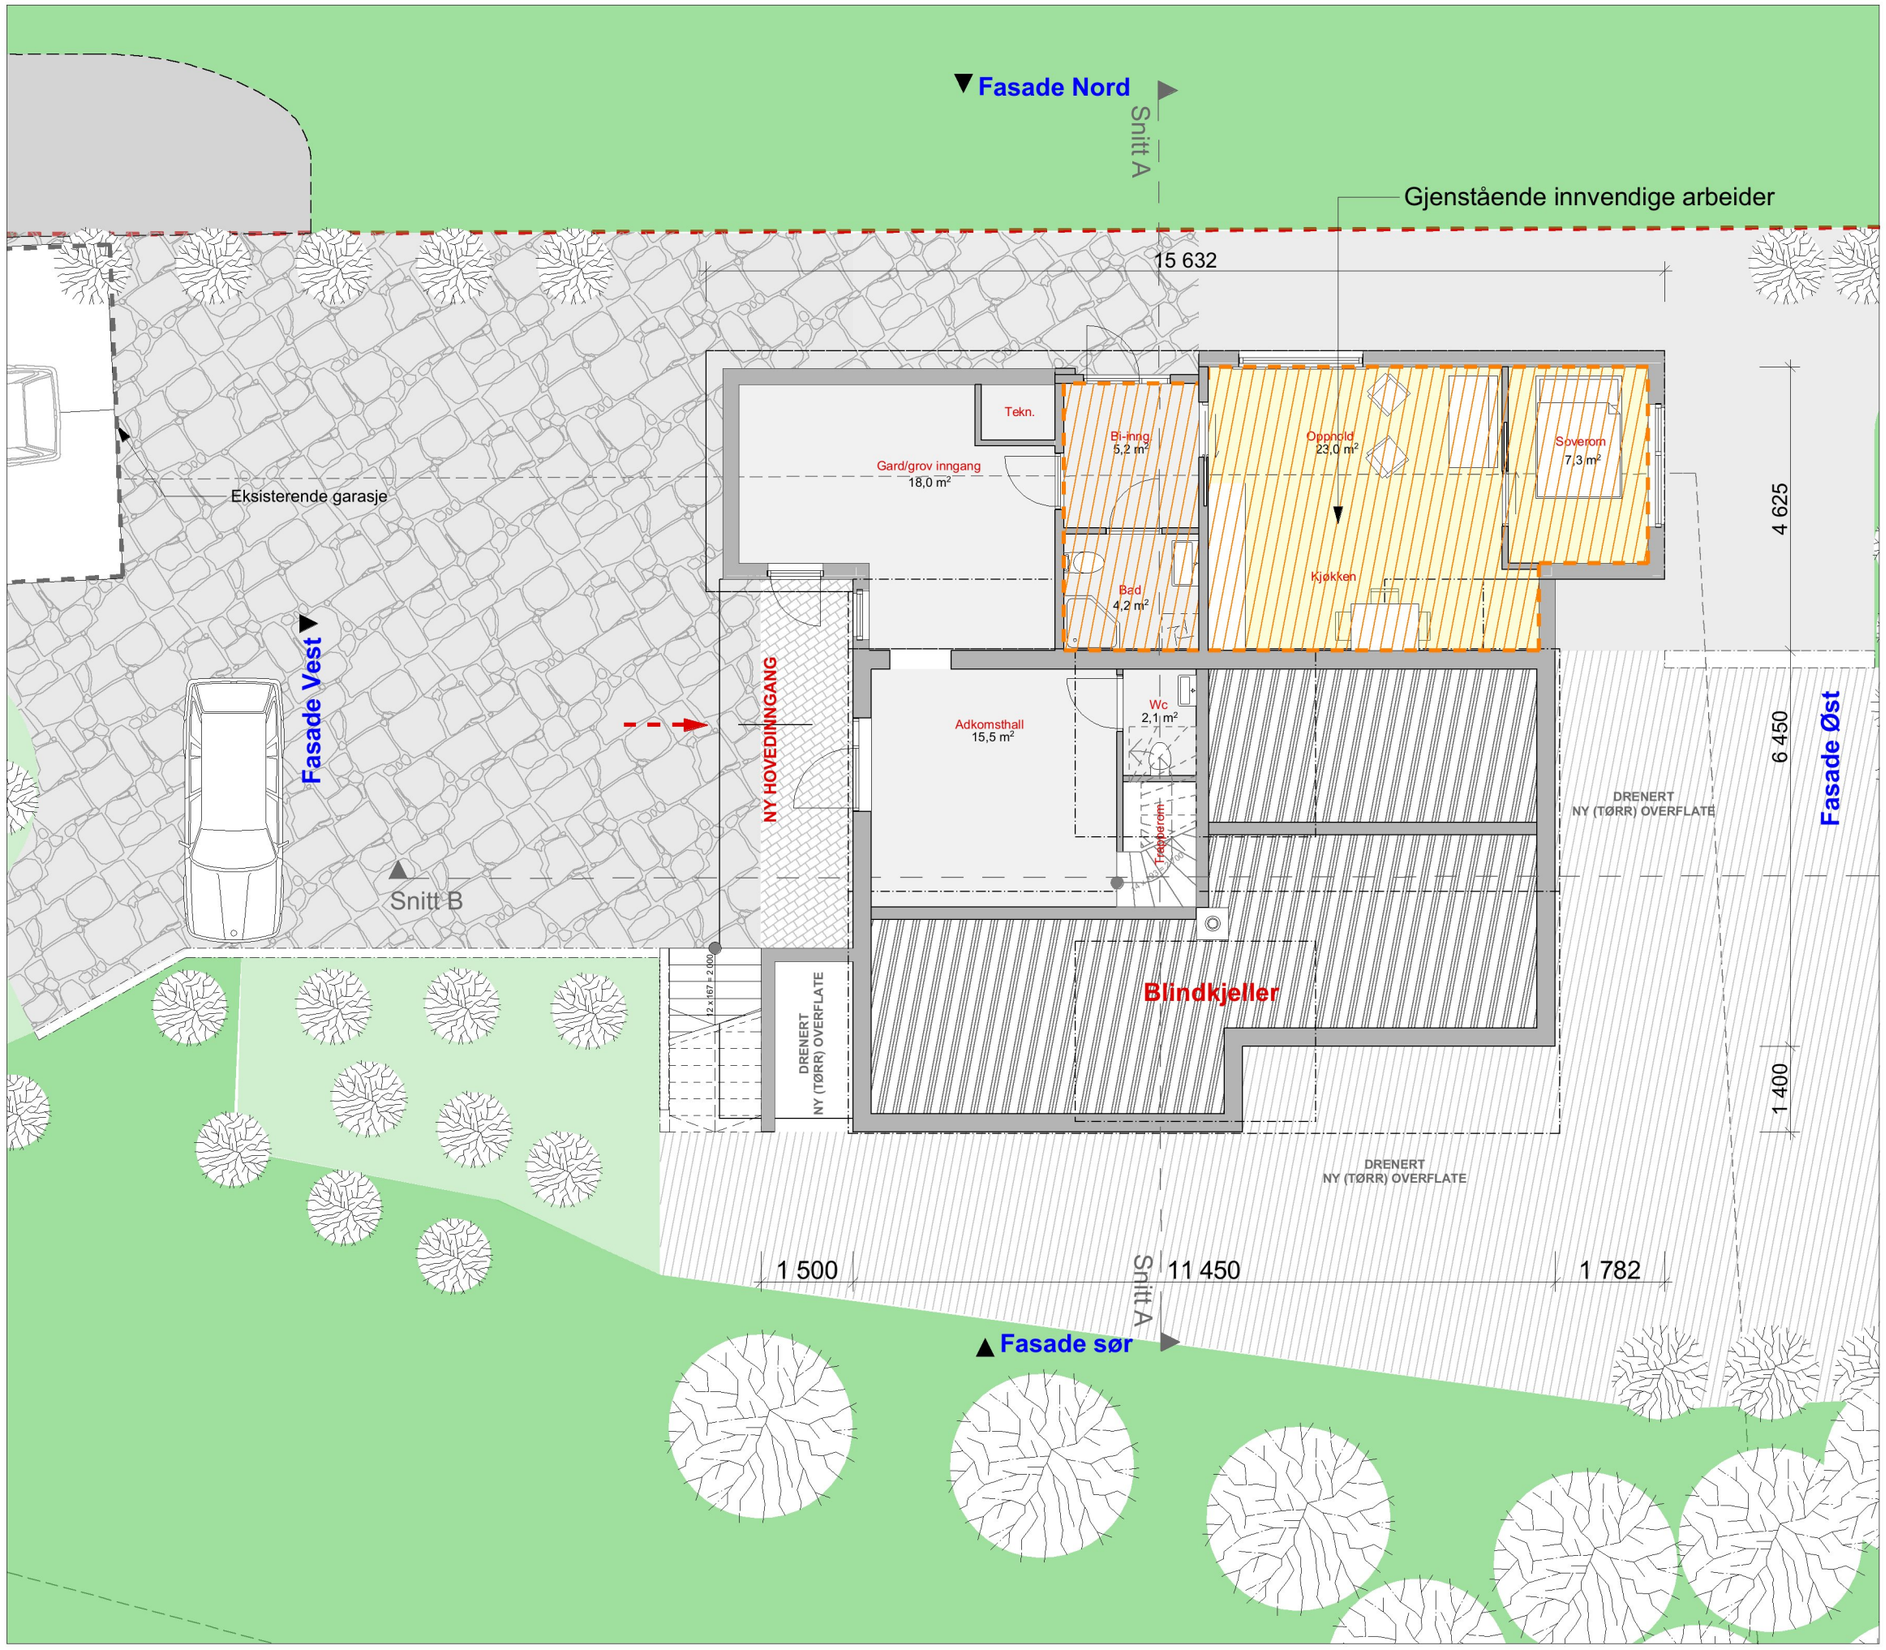

Tegningsnr.:	Revisjon nr.:
A20-01	

Type tegning:
Plan 1. Etasje

Rev	Nr	Beskrivelse	Dato	Sign	Kontr	Godkj

Lokalisering:

Prosjekteringsgruppen:

●	ARK :	**CORE** arkitektur	Eidsvågveien 32 5101 Eidsvågneset Tlf.: 995 96 327 core.arkitektur@gmail.com
○	RIB :	Rådg. ing. Bygg	RIBveien18 0000 RIBbyen Tlf: 000 00 000 rib@ribfirma.no
○	RIE :	Rådg. ing. Elektro	RIEveien18 0000 RIEbyen Tlf: 000 00 000 rie@riefirma.no
○	RIV :	Rådg. ing. VVS	RIVveien18 0000 RIVbyen Tlf: 000 00 000 riv@rivfirma.no

Fase:
Endringssøknad/søk midl.t. brukstillatelse

Tiltakshaver
Kamilla S og Tor Arne Dale

Prosjekt
Enebolig-rehabilitering, ombygging med tilbygg

Sagstadveien 131
5918 Meland

Godkjent	
Kontroll prosjekt.	
Sign. Ibb	Kontroll Ibb
Filnavn C15-06-03b-rev.pln	
Dato 2018-04-03	
Målestokk 1:100	Ark: A3
Kontroll utførende	
Sign.	Kontroll
Prosjektnr. for prosjekterende/lev.	

Gnr./Bnr.: **19/32**	
Prosjektnr.: C15-06	**Tegningsnr.:** A20-01
Type tegning: Plan 1. Etasje	

BIM-verktøy ArchiCAD 18 NOR Filplassering: D:\COREarkitektur\Core arkitektur - Prosjekt\Core 2015\C15-06 Sagstadveien 131\40 Prosjektmateriale\43 Tegninger\03 Hovedtegninger\C15-06-03b-rev.pln