


A-A
1 : 200

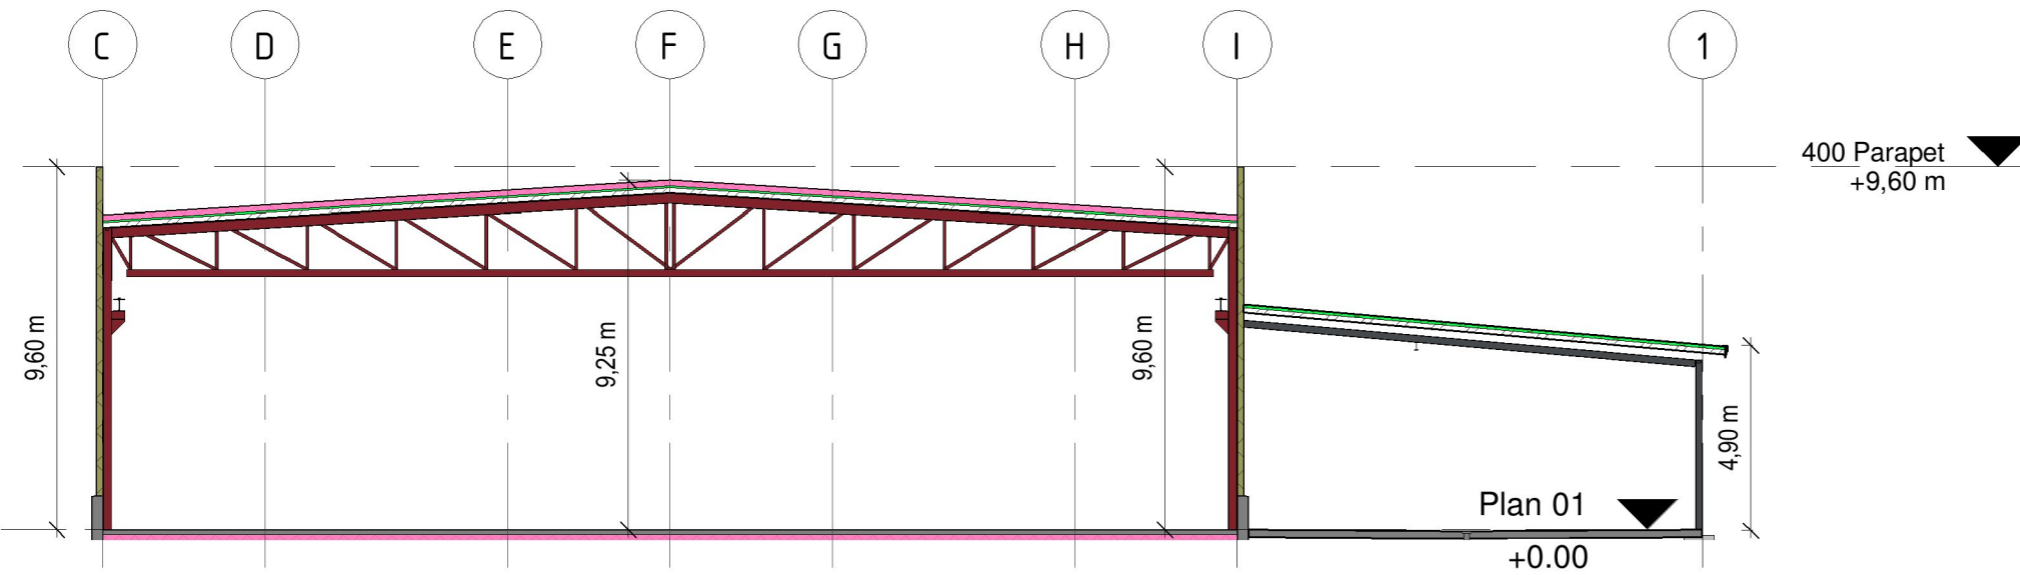

B-B
1 : 200

Produksjons bygg		
Oppdragsgiver NWP		
 HELGESEN TEKNISKE BYGG AS 5281 Valestrandsfossen T: 56 19 34 00 www.htb.no		
Prosjektnr. 2726	Dato	Fase Byggesøknad
Hovedsnitt		
Tegningsnummer A-210	Målestokk 1 : 200 / A3	Tegn.