


100 Plan 1 Funksjon
1 : 200

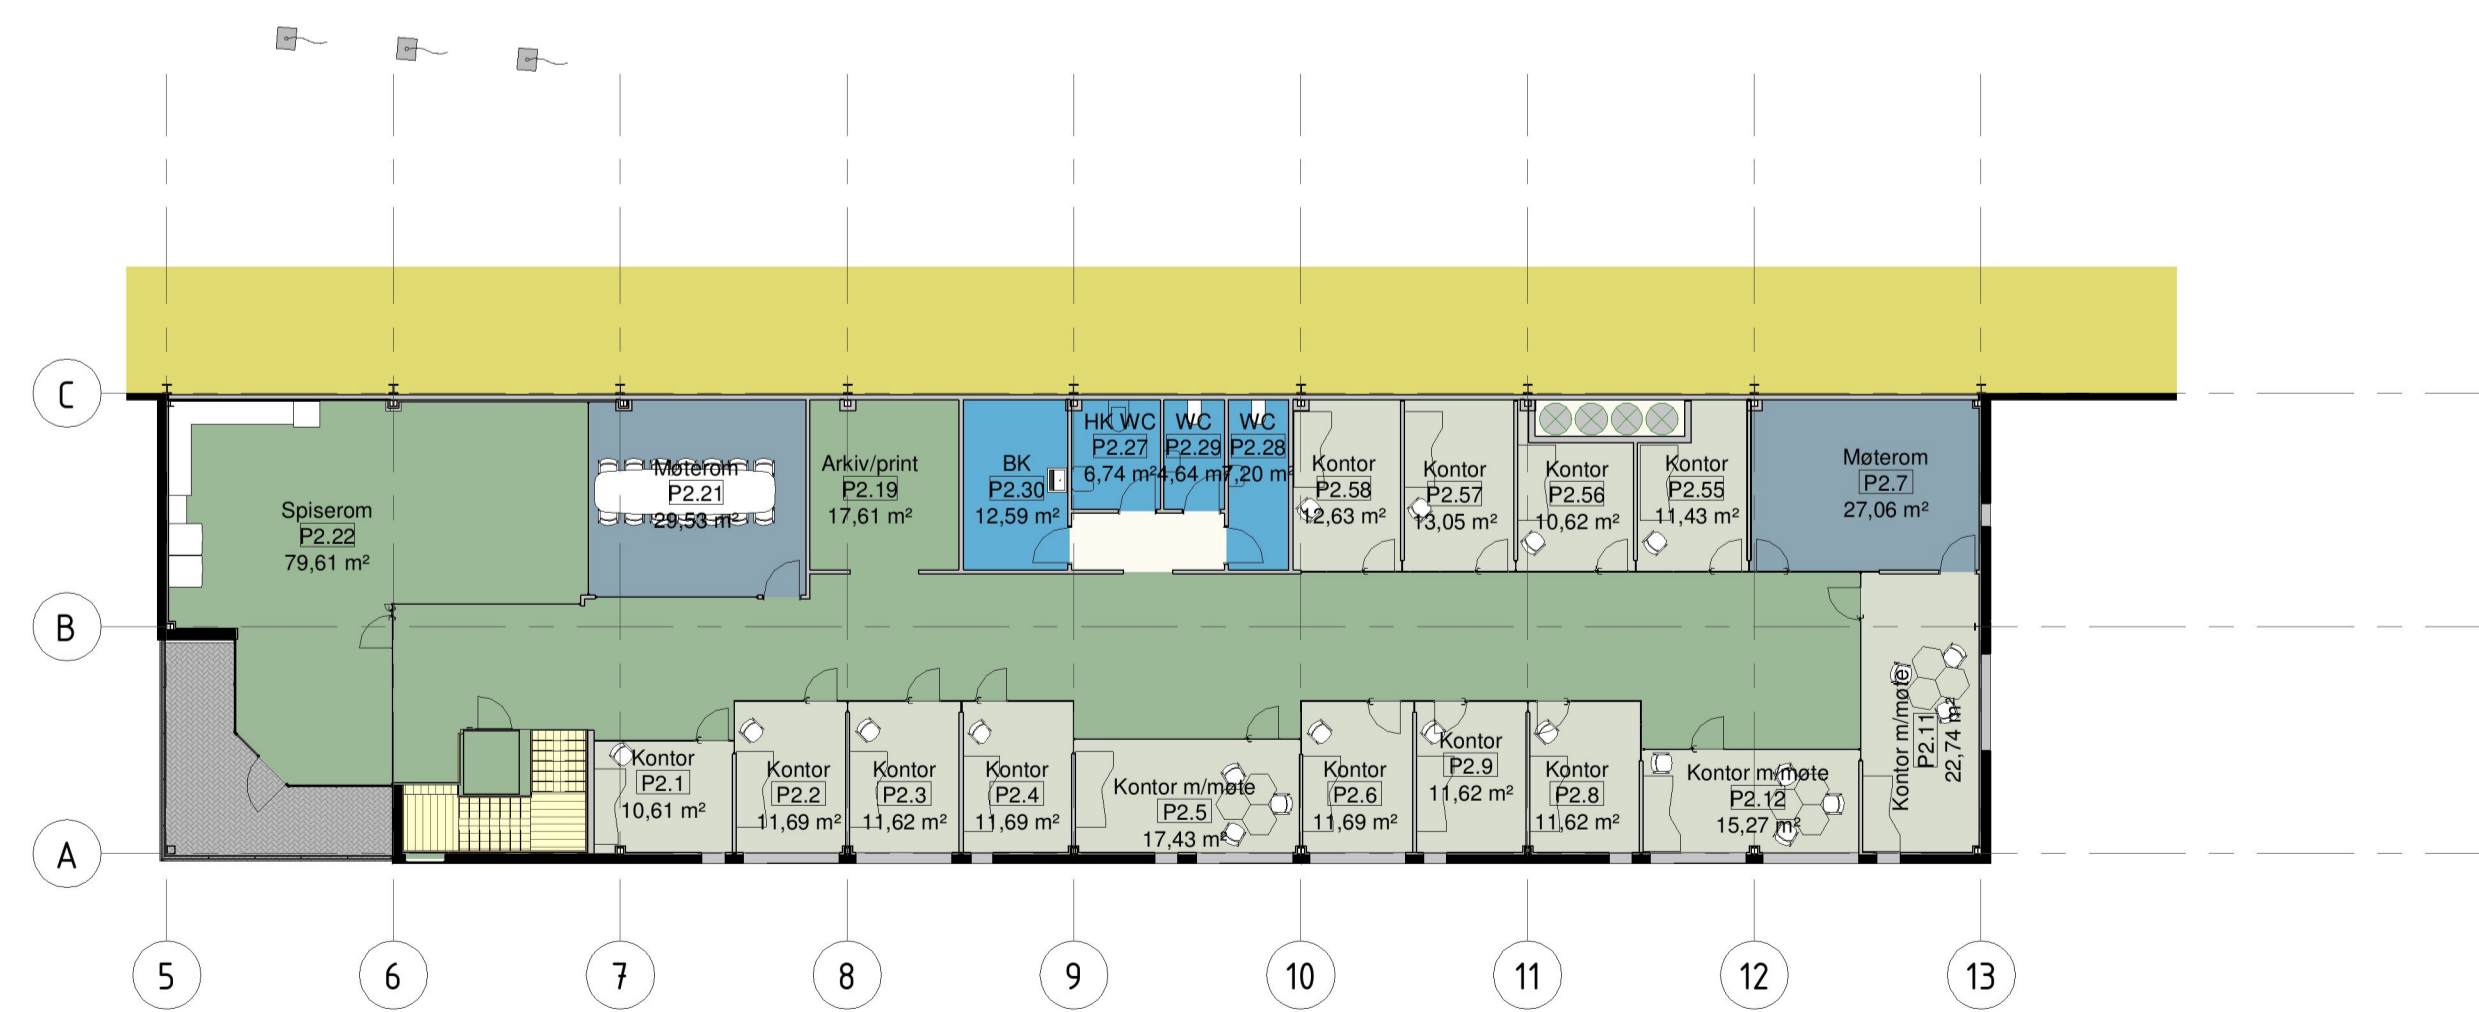

200.1 Plan 2 admin Funksjon
1 : 200

Revisjoner

Nr	Dato	Beskrivelse	Tegn	Kont

Helgesen Tekniske bygg AS



Valestrand - 5281 Valestrandfossen - Norge
56 19 34 00 htb.no Org.nr: 965012044

Oppdragsgiver
NWP

Prosjekt
Produksjons bygg

Prosjekt nr. 2726 Pr.lider:

Bruksområde
Byggesøknad

Tegningsnavn
Planer - funksjon

Tegn.dato: 03/01/18 Skala: 1 : 200 -A1 Tegn.: Author Kontr.: Checker

Tegningsnr. A-316 Revisjonsdato Rev. nr.