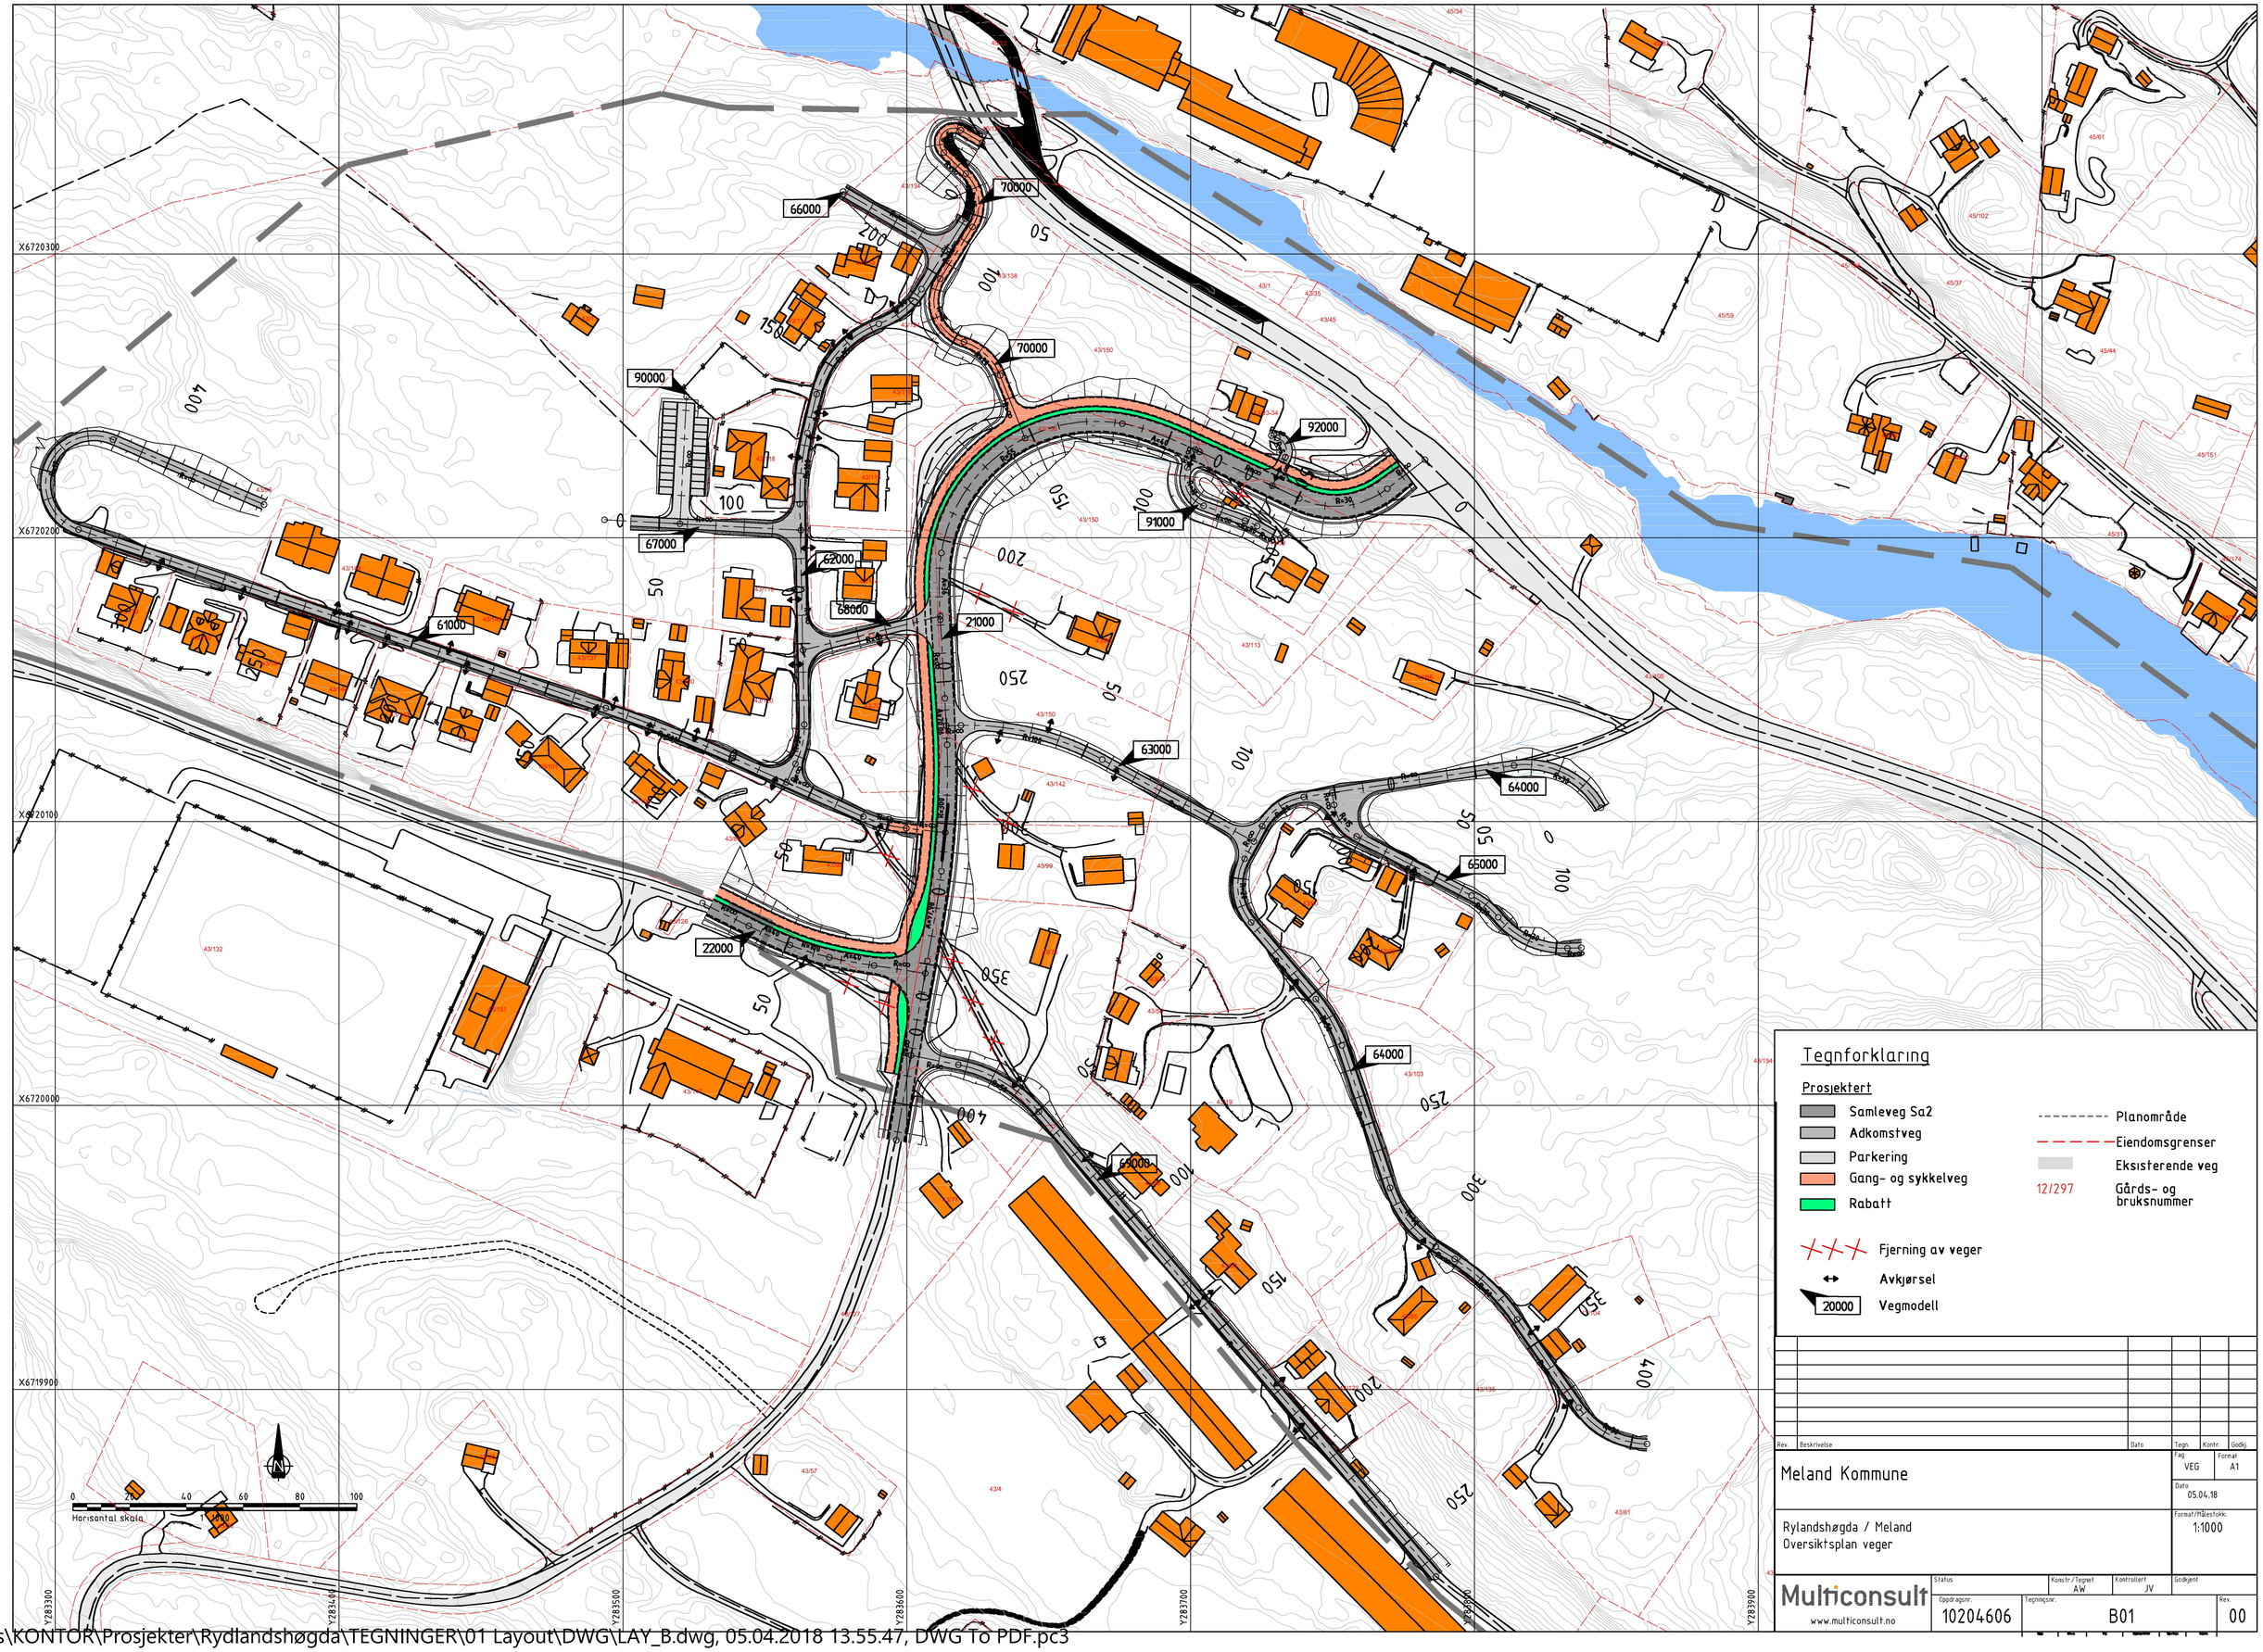

C:\Andreas\KONTOR\Prosjekter\Rydlandshøgda\TEGNINGER\01 Layout\DWG\LAY_B.dwg, 05.04.2018 13.55.47, DWG To PDF.pc3