

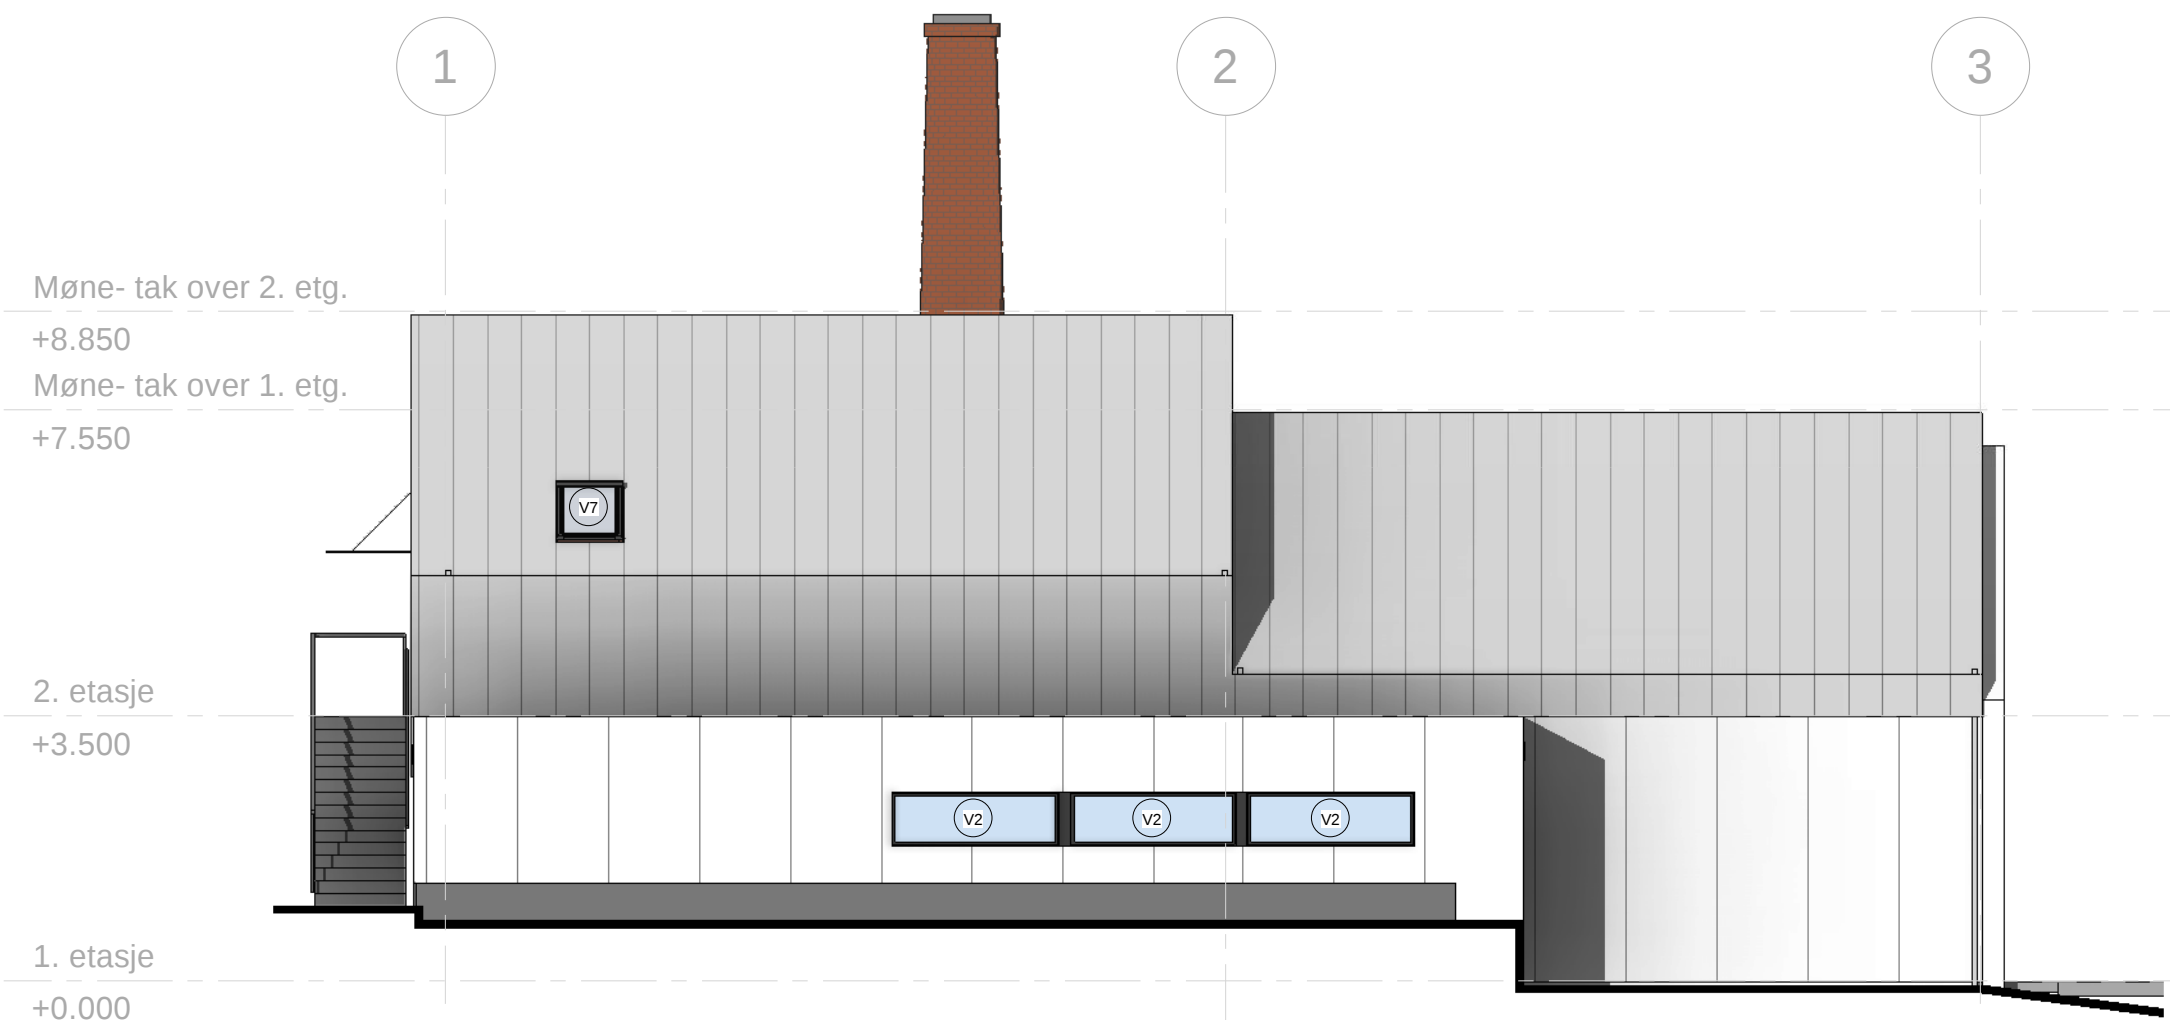
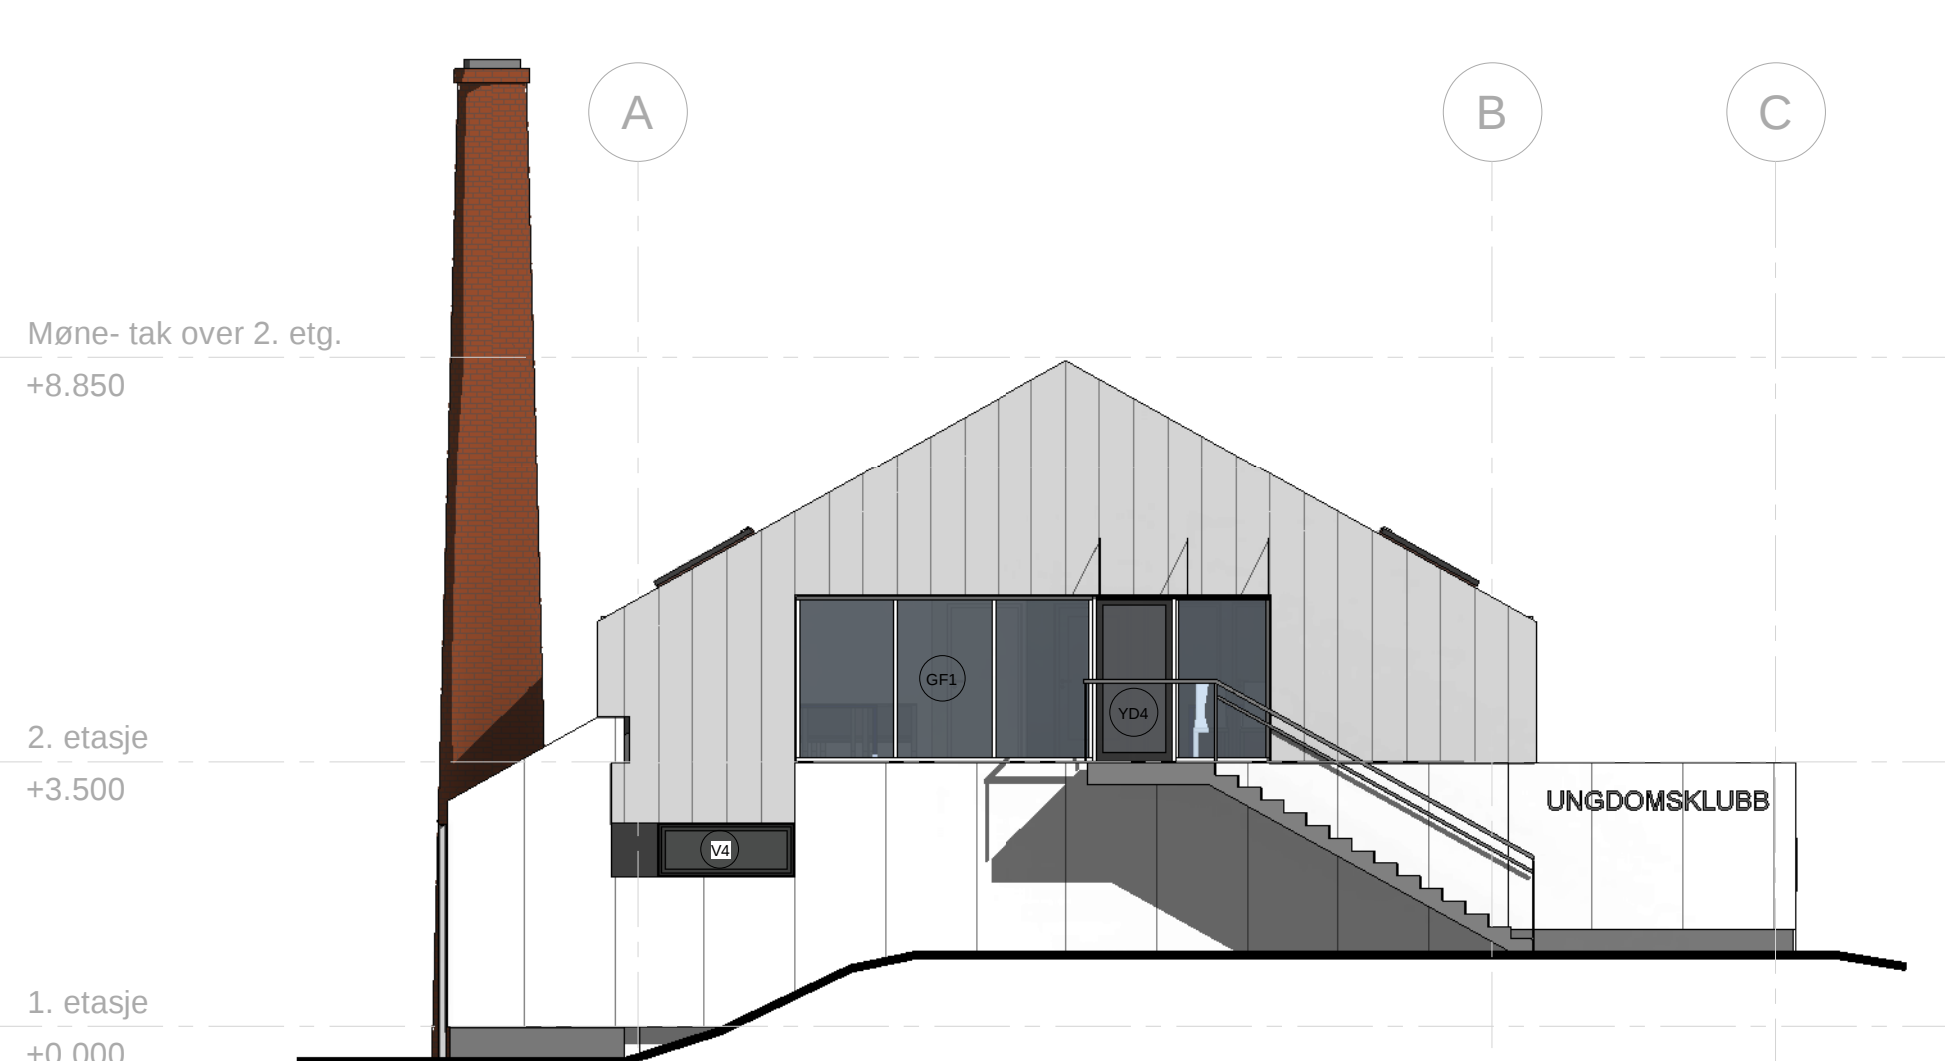


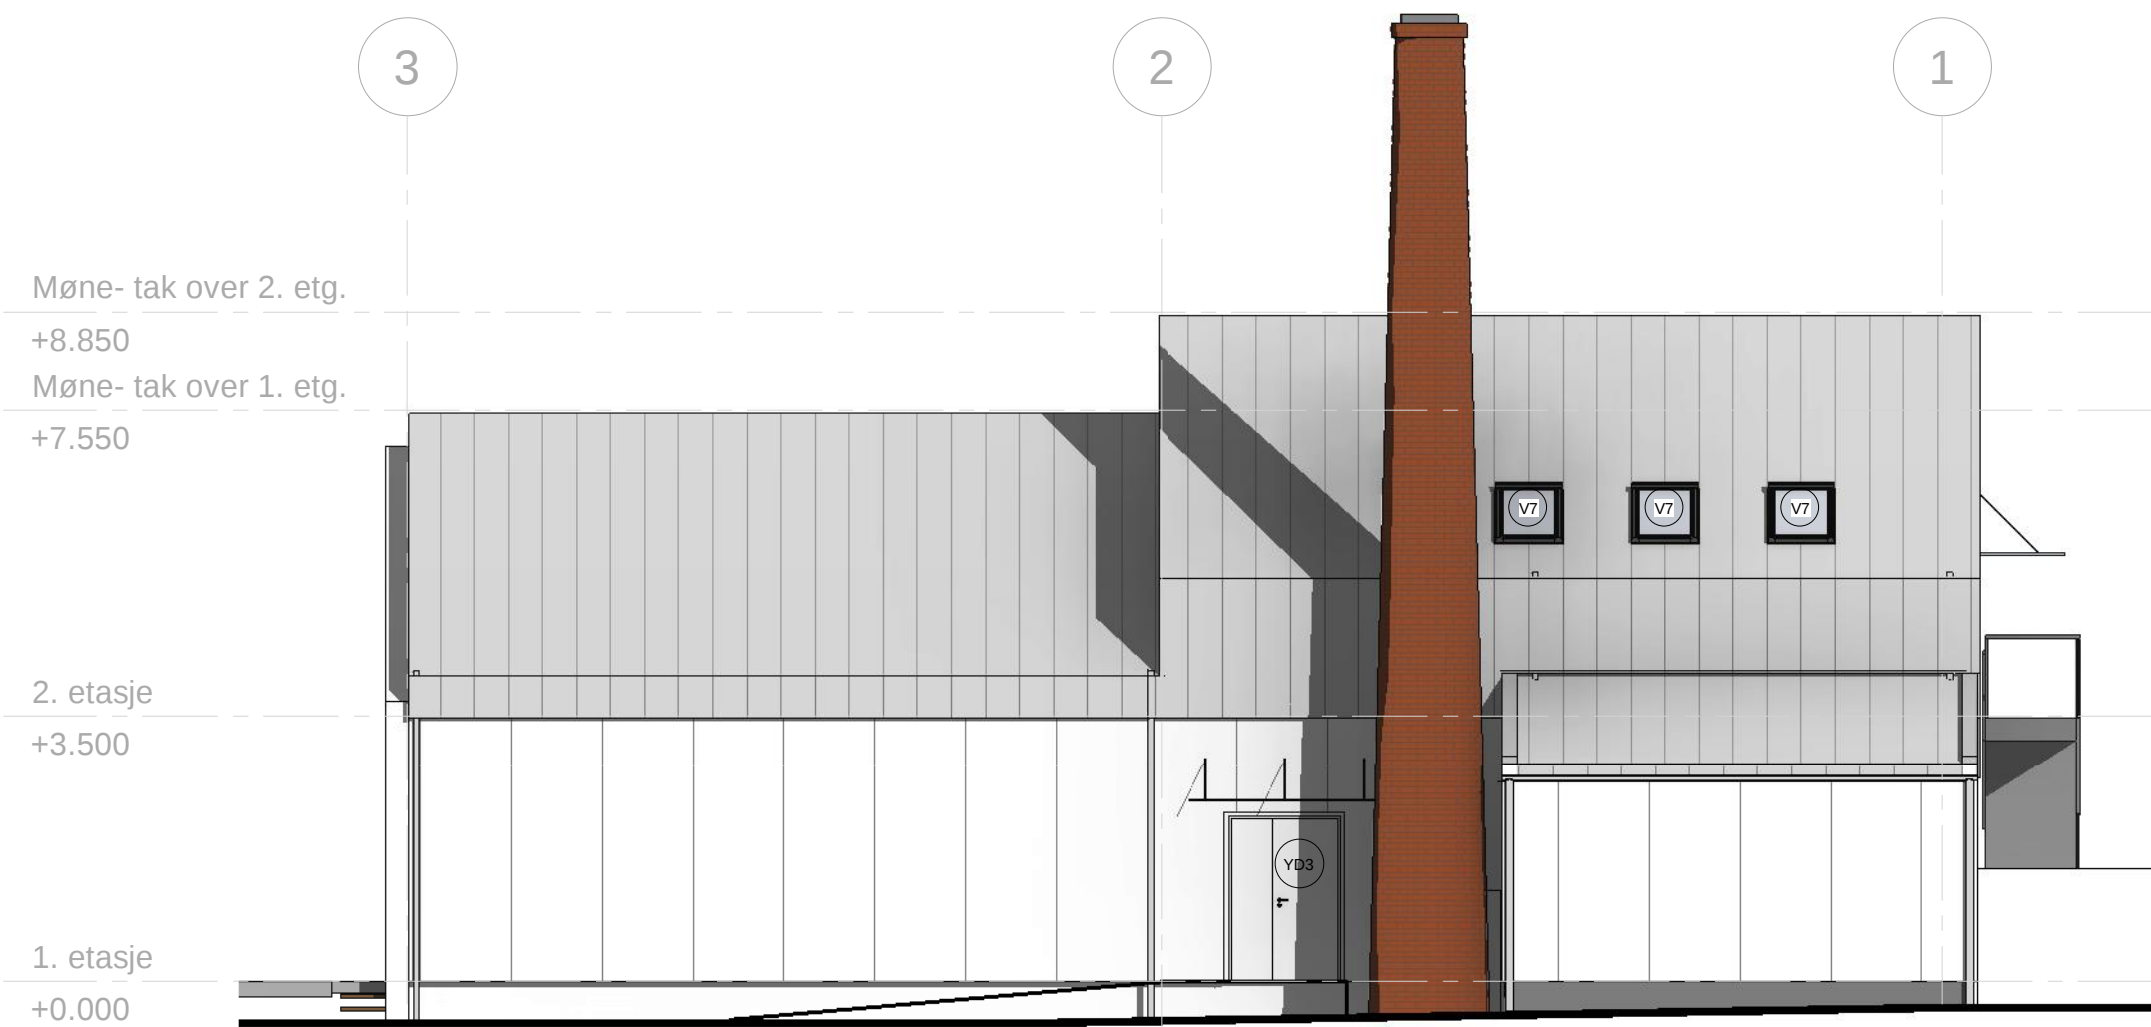

OBS!
ALLE MÅL MÅ SJEKKES OG KONTROLLERES PÅ STEDET.

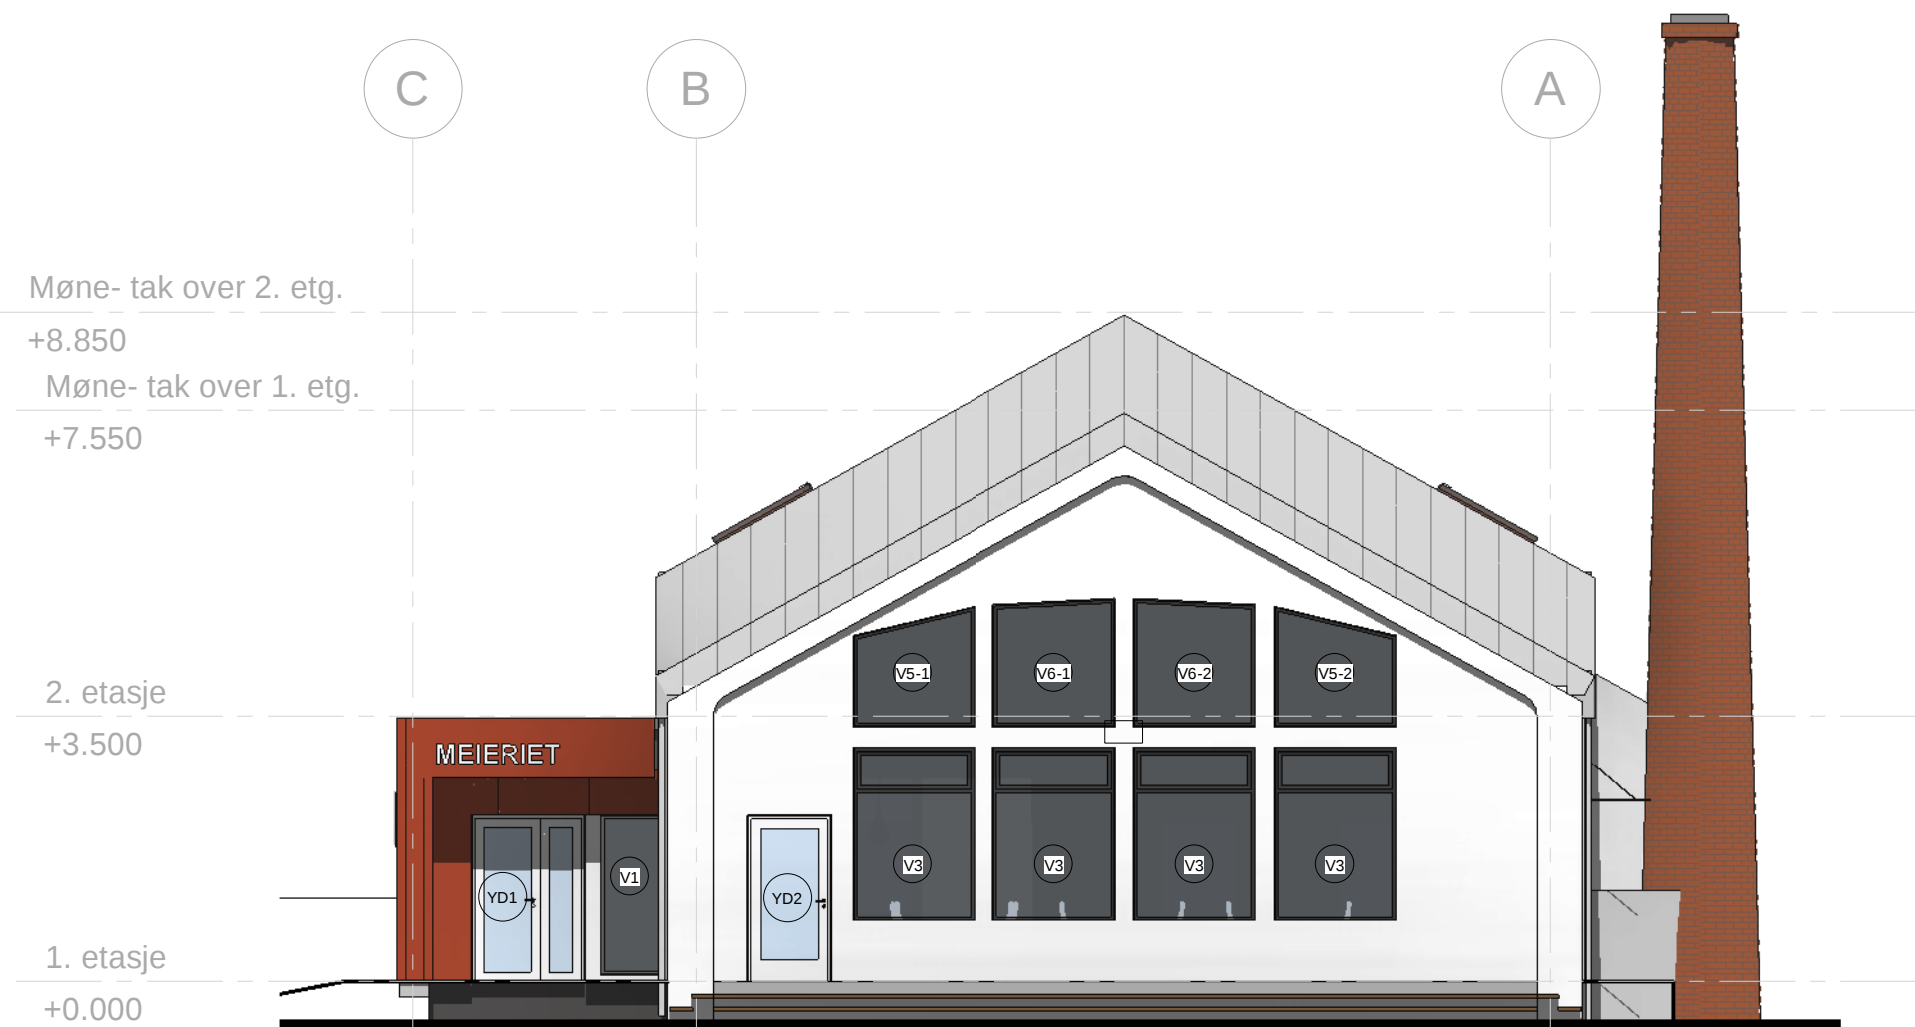

Gnr./Bnr.
23/68
Prosjektnavn

Tiltakshaver
Meland kommune / Plan, utbygging
og kommunalteknikk

Meieri- rehabilitering

Rev.	Dato	Beskrivelse	Tegn.	Kontroll.
Tegningsnavn				
Fasader				
Målestokk	Arkstørrelse	Prosj.nr.	Dato	Tegnet av
1 : 100	A2	171010	19.03.18	MK
Rev.	Check	Rev.	Check	Rev.
171010-modell	A3-500			

Tlf: 55 30 06 00 Fax: 55 30 06 01 Epost: post@ogarkitektur.no Web: http://ogarkitektur.no