

Kartvedlegg til varsel for oppmålingsforretning

Meland kommune



Eiendom

19/61

Saks nr

201875

Oppdragnr

2018011

Forretningsdato

2/5/2018



Landmåler

Anngunn Marie Gullbrå

Rekvirent

Sæle Per Atle

Målestokk 1:1000

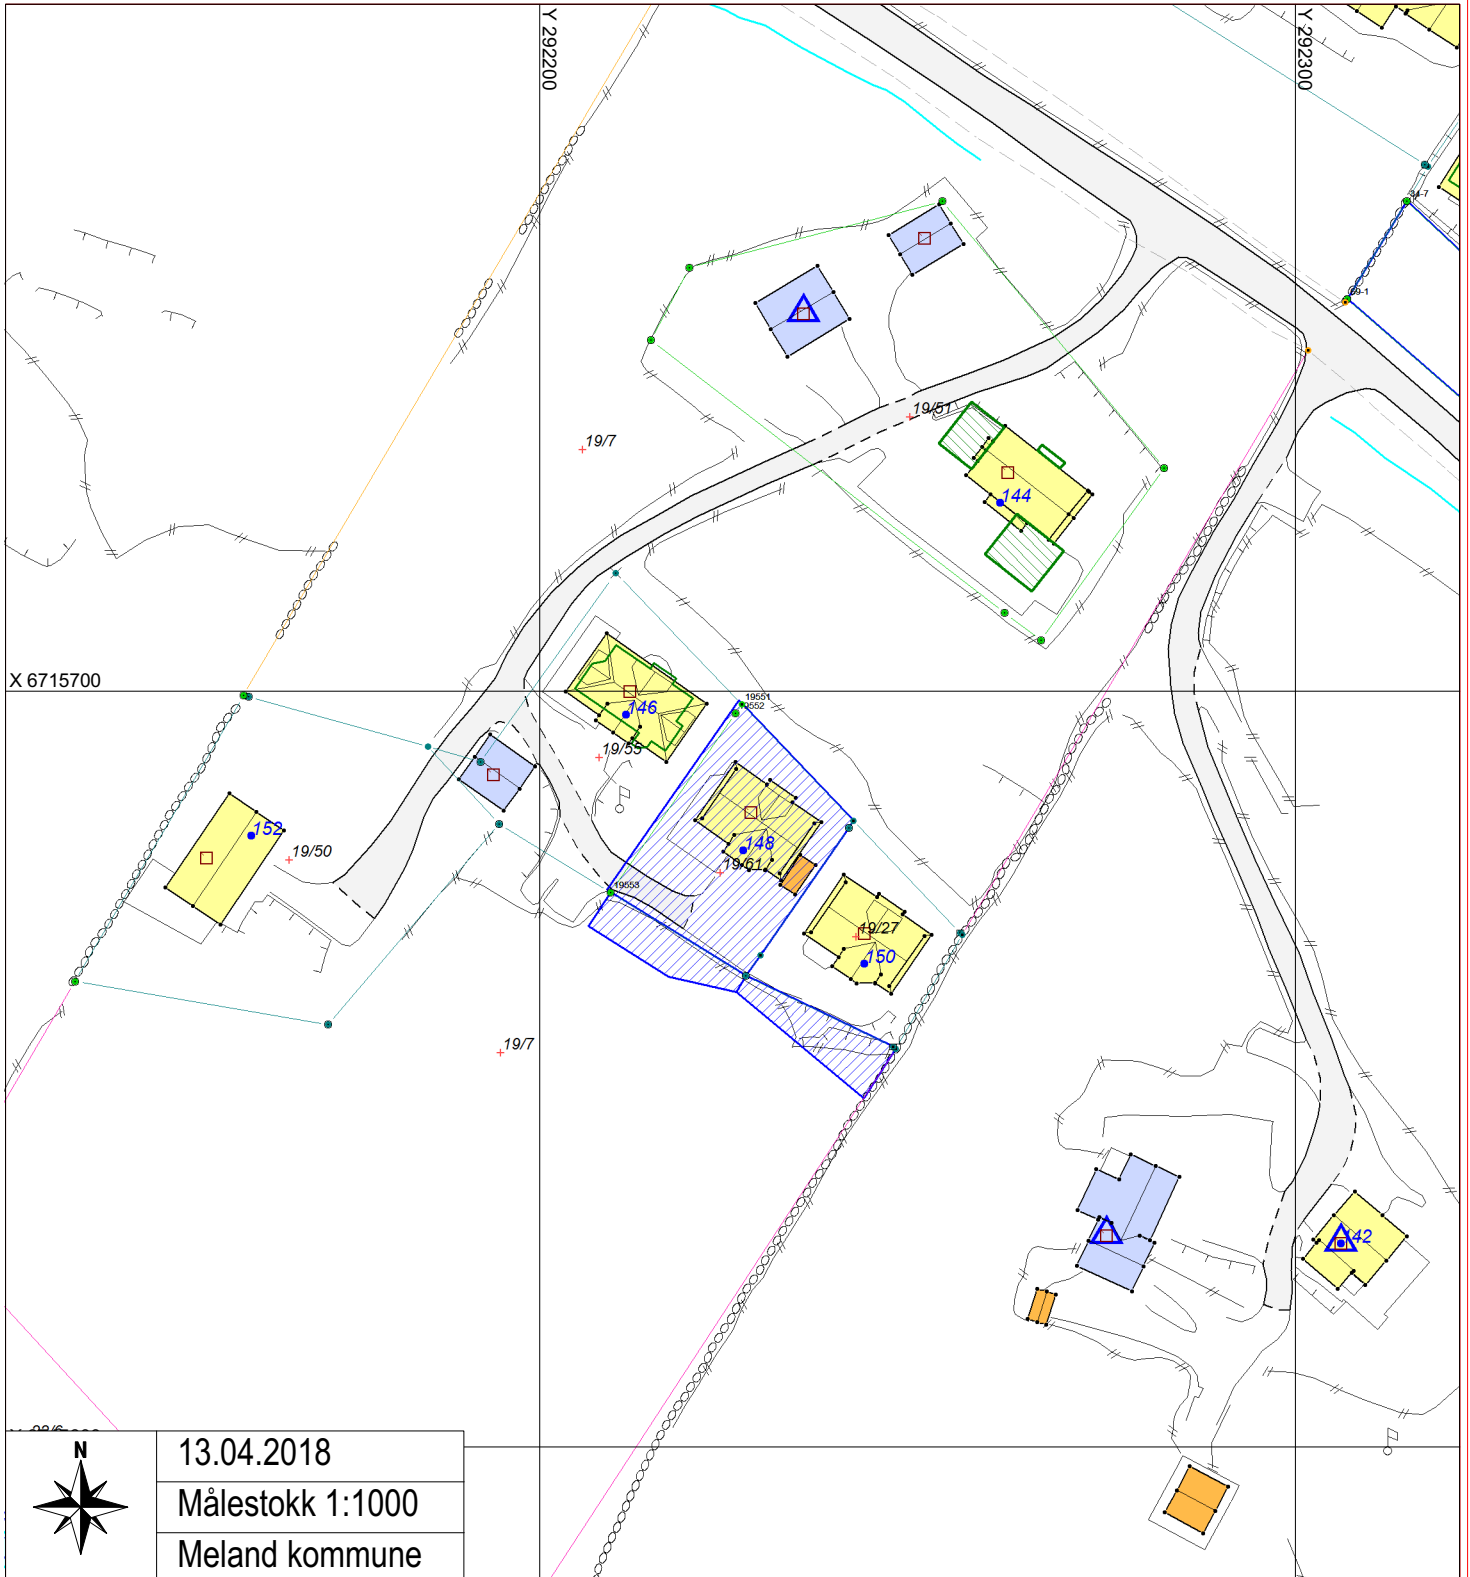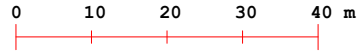

13.04.2018

Målestokk 1:1000

Meland kommune